


BLOK 7A

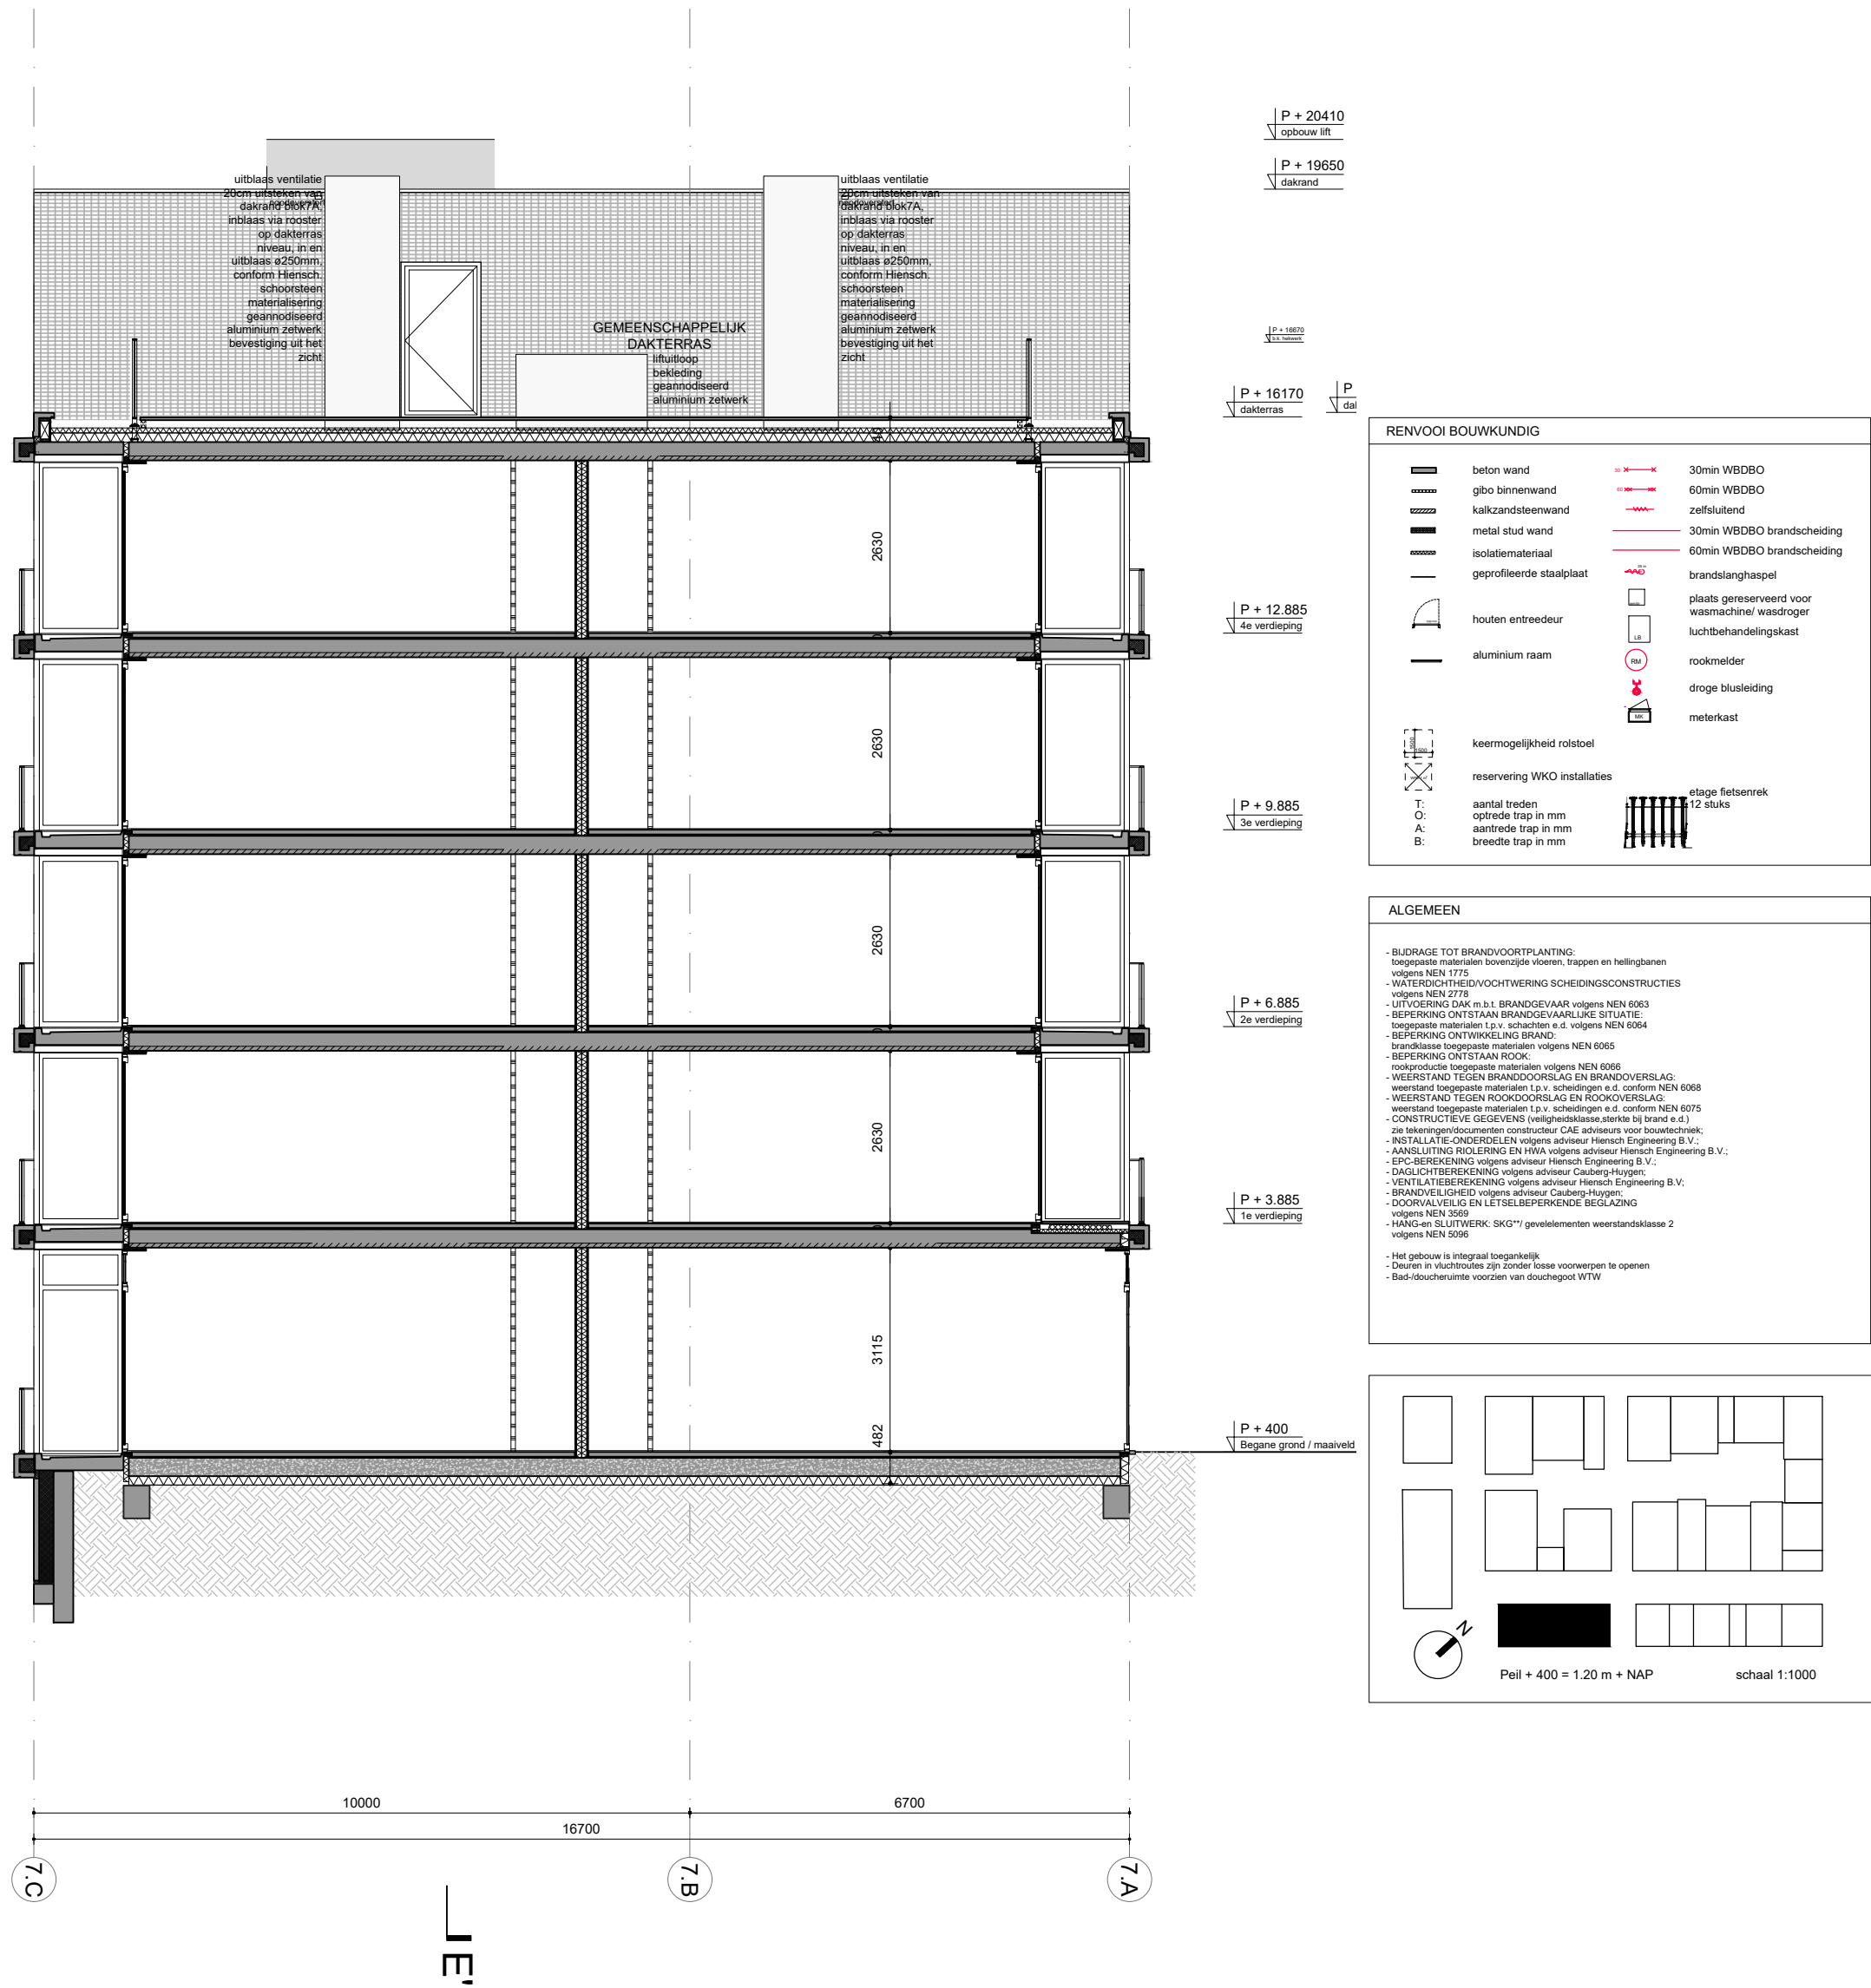

BLOK 7B

Doorsnede A-A' & B-B'

J P D R J A R C H I T E C T S

OPDRACHTGEVER SOO Veerweg 165 3351HC Papendrecht	ONDERWERP doorsnede	DATUM 23.07.2019	WERK 1706
PROJECT DEELPROJECT Blok 7	ONDERDEEL A-A' & B-B'	SCHAAL 1:100	FORMAAT A2
	FASE TO	STATUS DEFINITIEF	TEKENING NR TO-7-301