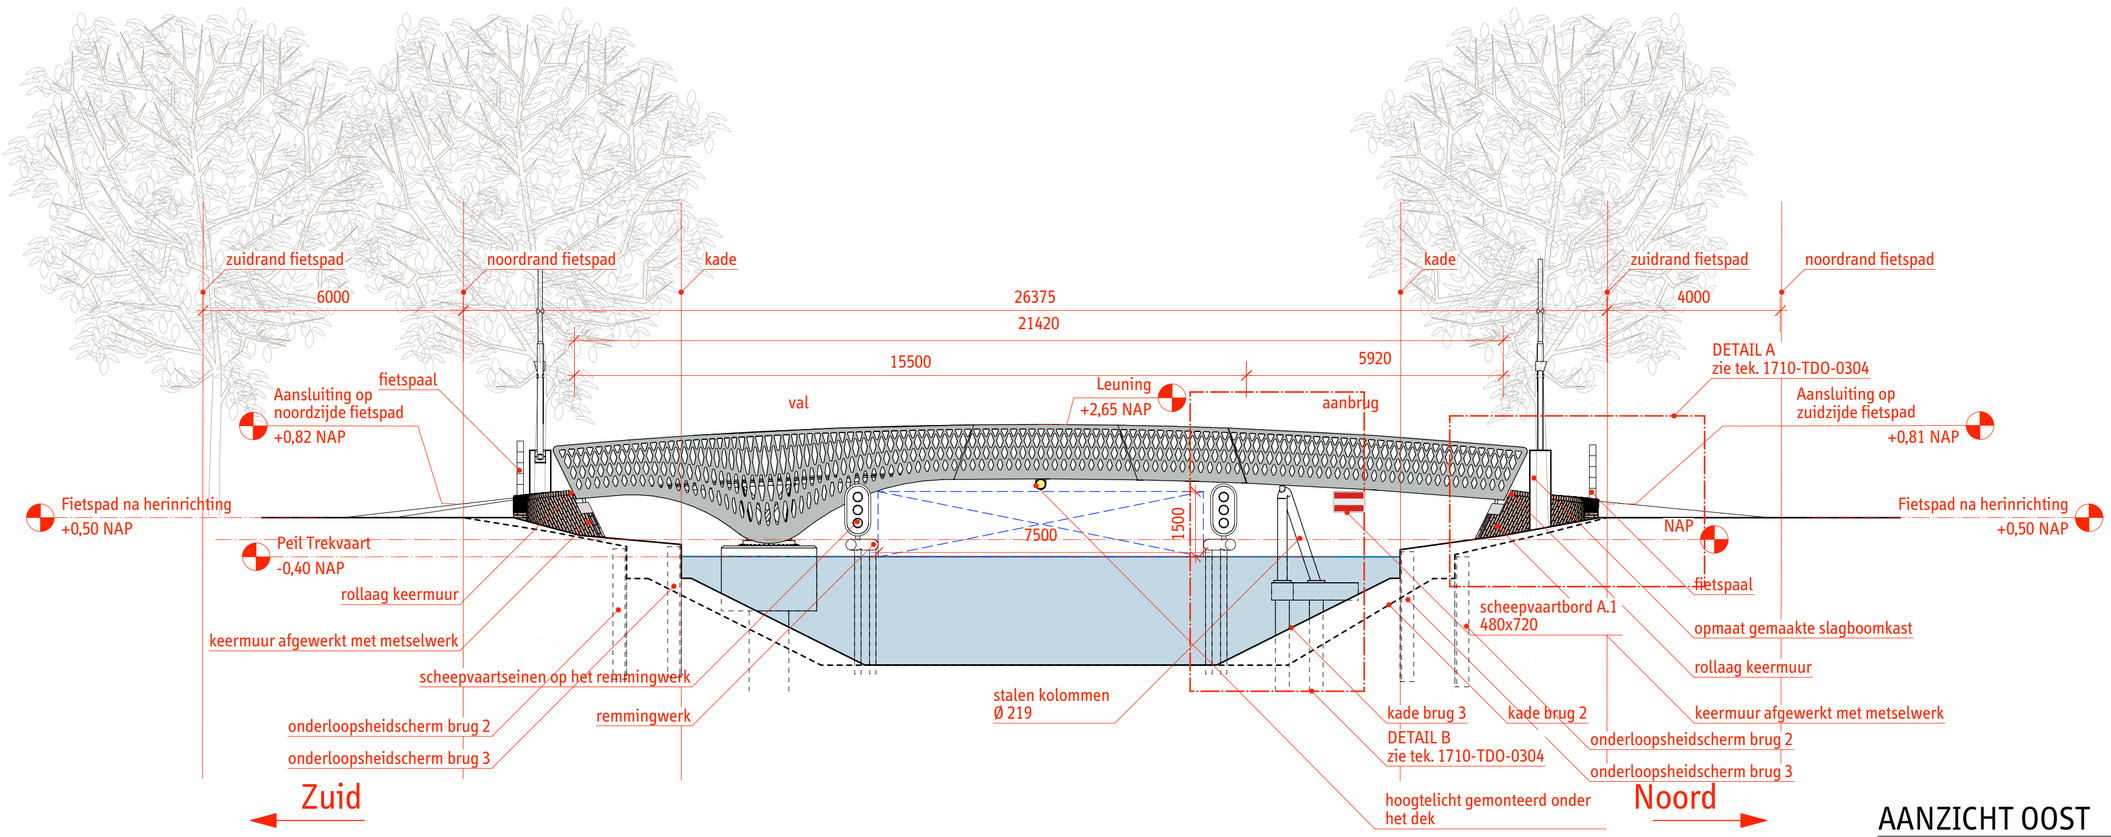

AANZICHT OOST

SCHAAL 1:100

1
-

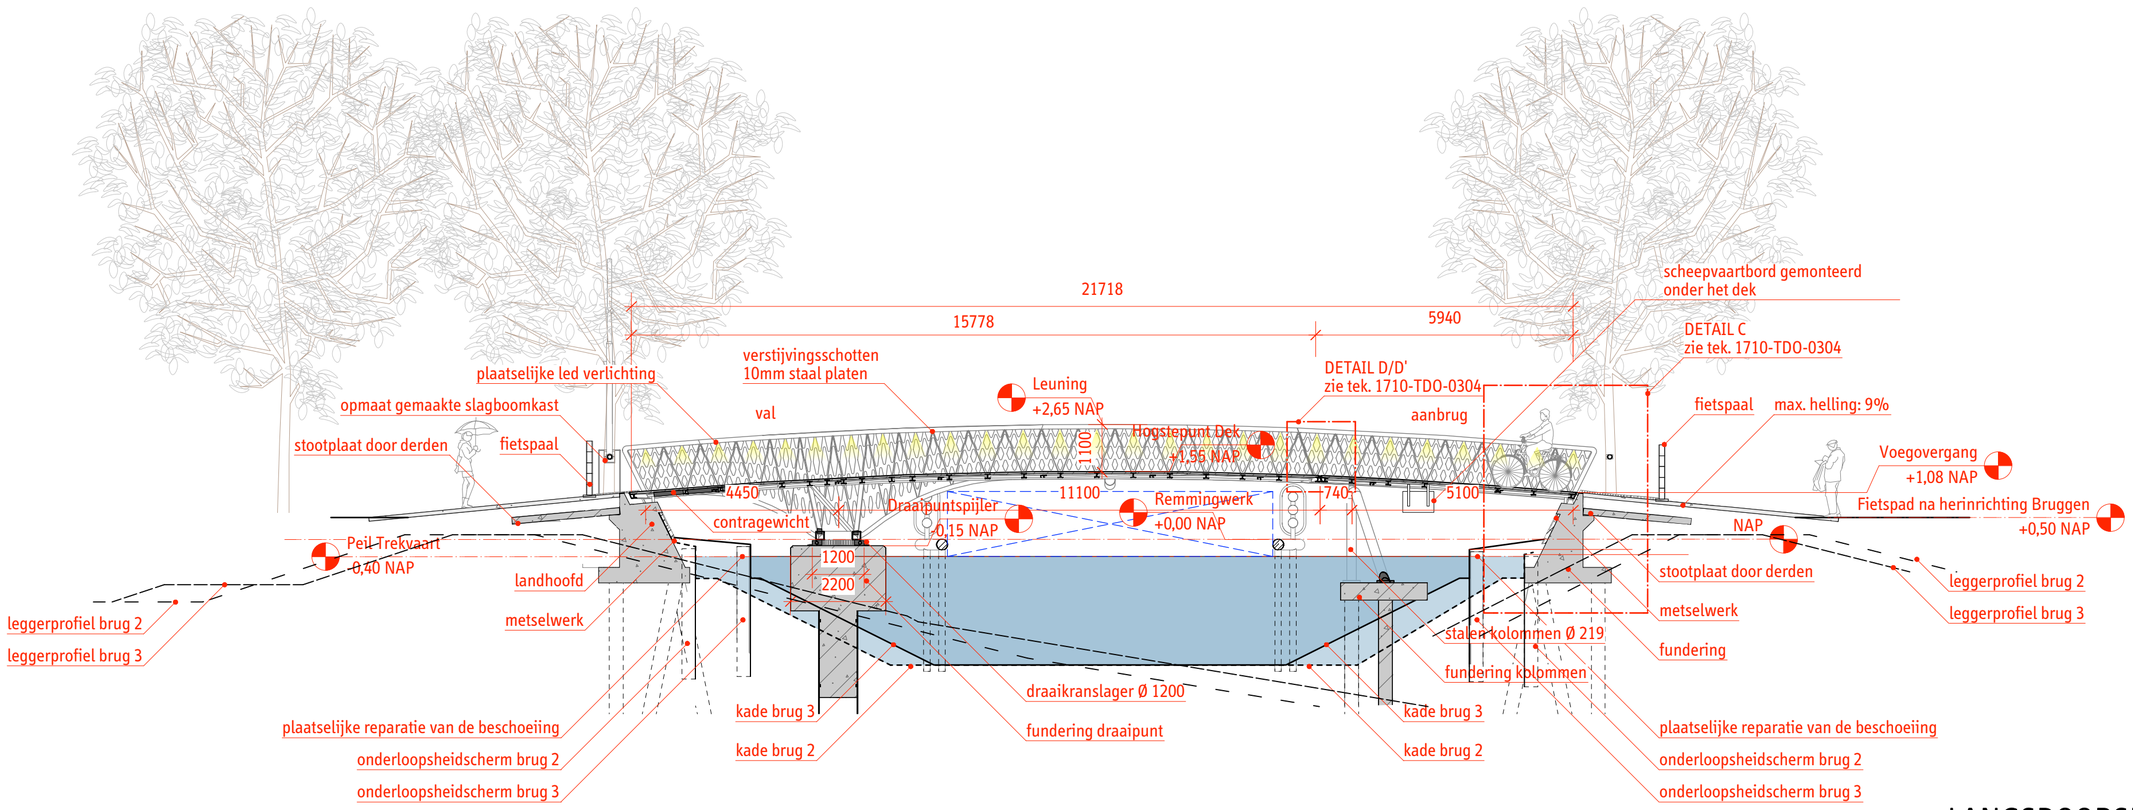

LANGSDOORSNEDE AA

SCHAAL 1:100

2
-

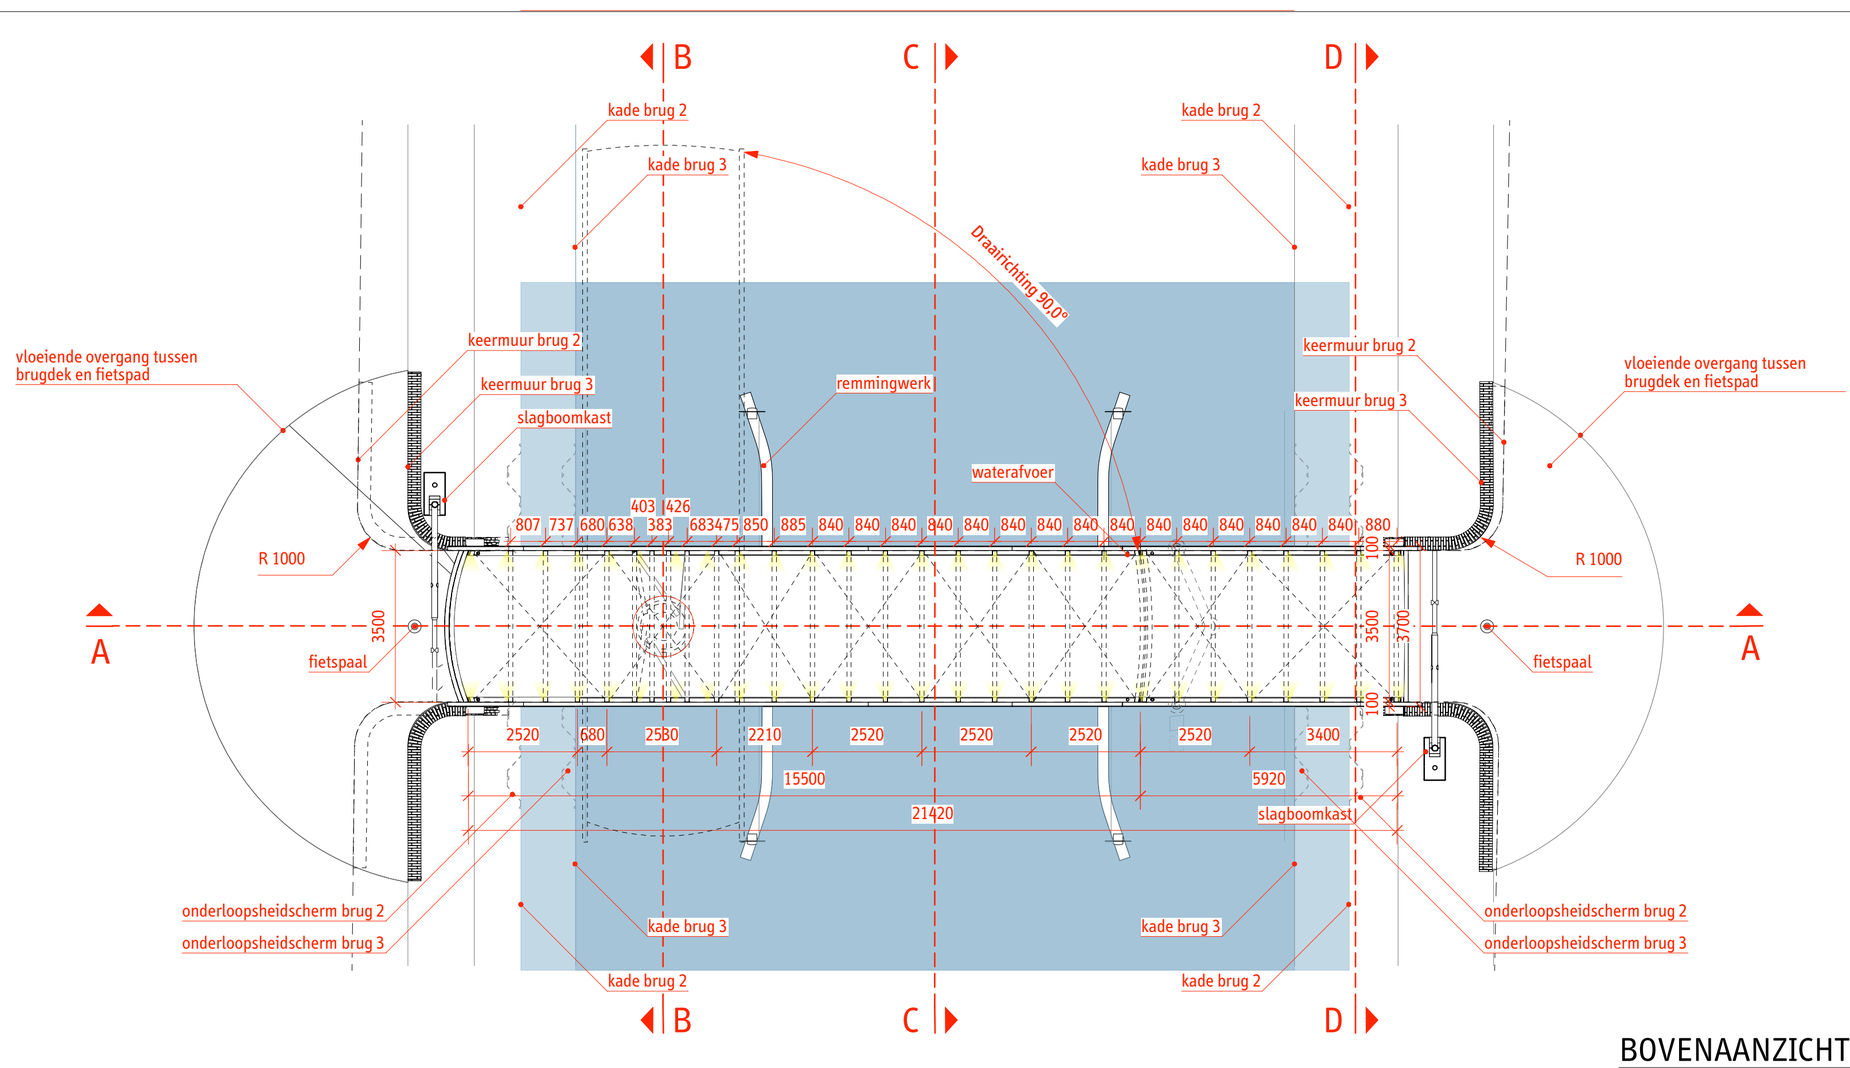

BOVENAANZICHT BRUGDEK

SCHAAL 1:100

3
-

In situ beton
Prefab beton
Staal
Baksteen
Water
Staal - Groen
Gewapende grond
Verlichting leuning

0 5000mm 10000mm

SCHAAL 1:100

opdrachtgever
gemeente gooisemeren

opdrachtnemer
Syb van Breda & Co
ARCHITECTS

Drie Bruggen De Krijgsman Muiden

Definitief Ontwerp

Overzicht Brug 2 en 3

datum 03-07-2019
versie 1.3
status Definitief

getekend	gecontroleerd	vrijgegeven
E. Yuksel, A. Saccoccio, M. Ernst	S. van Breda	S. van Breda

formaat	schaal	blad	in	bladen	tekeningnummer
A1	1:100	7		10	1710 - TDO - 0301