



DWP-2

150

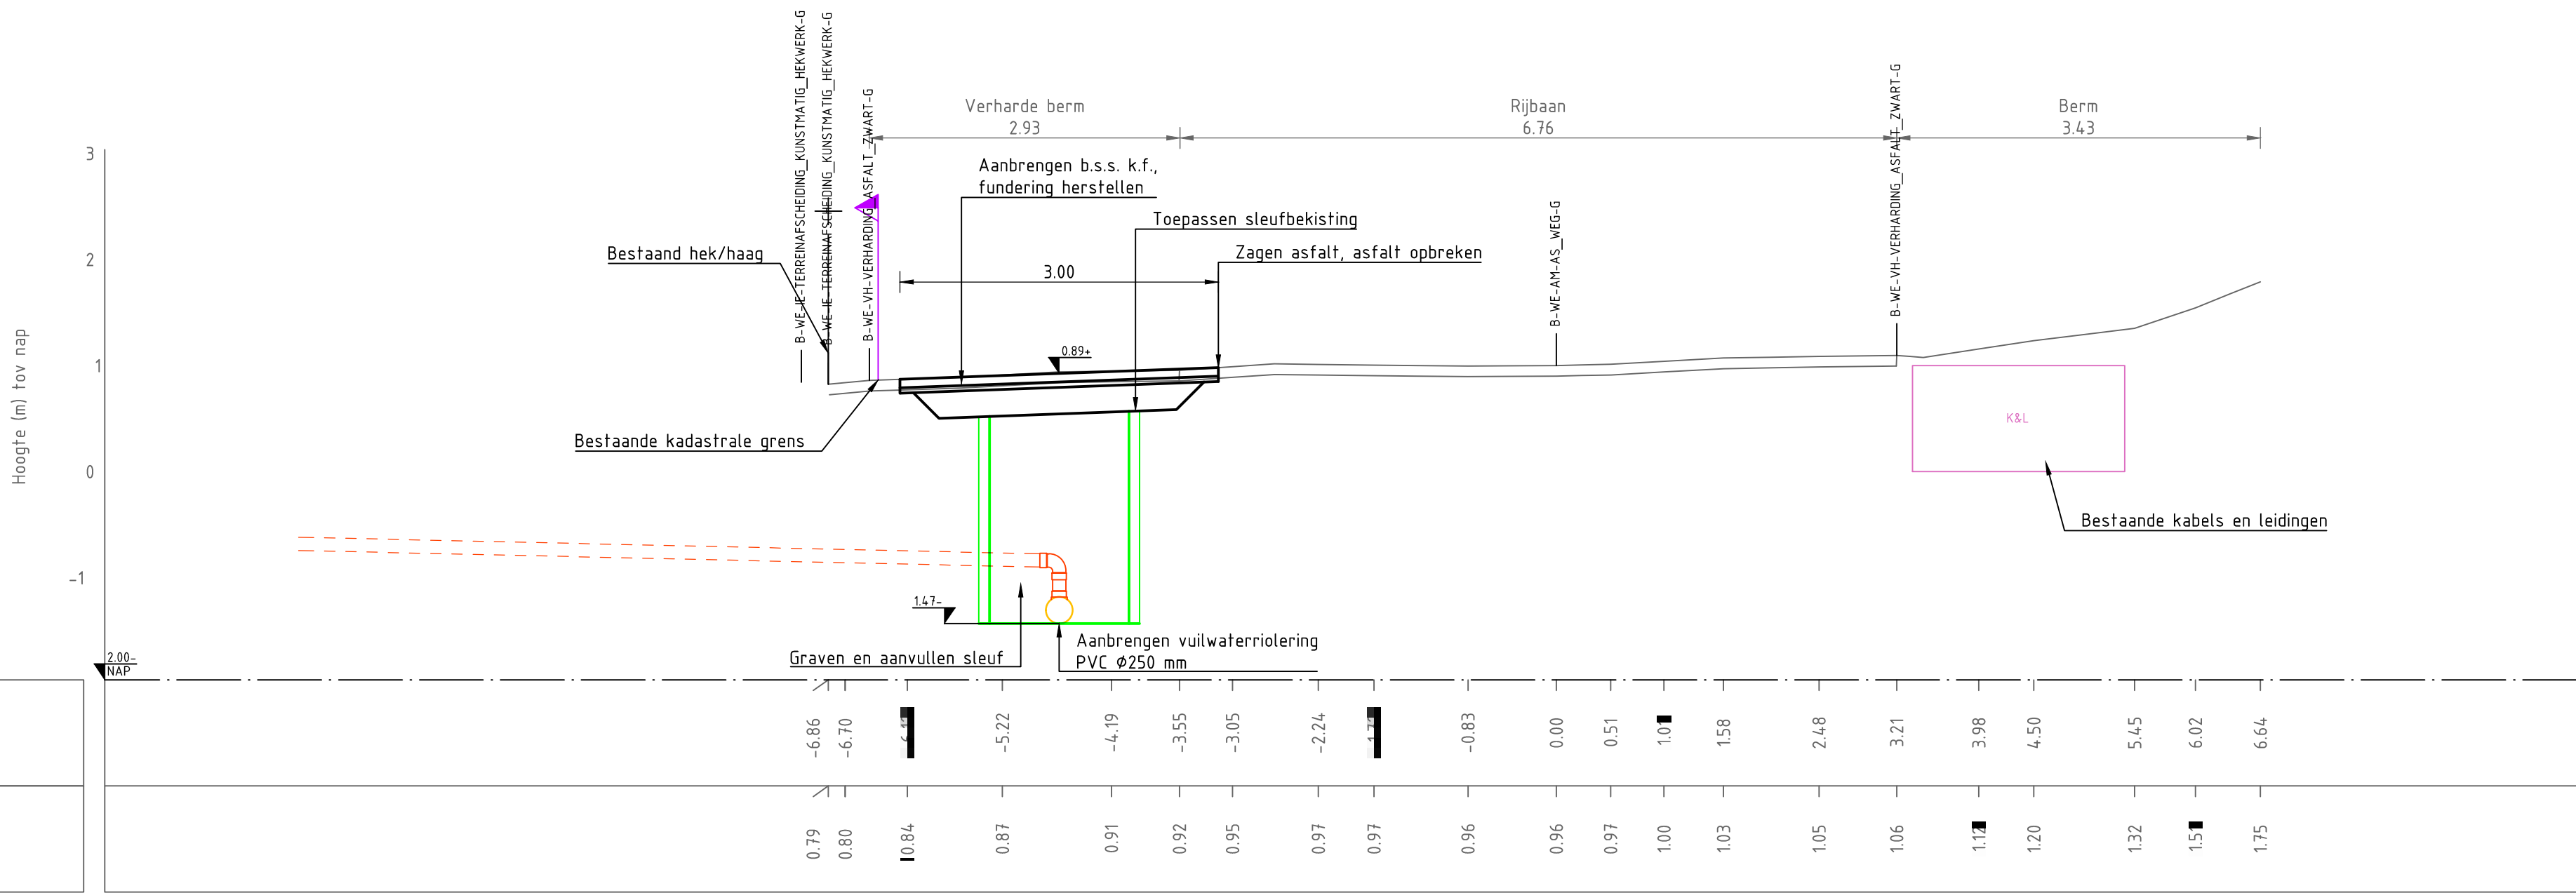


DWP-4

150

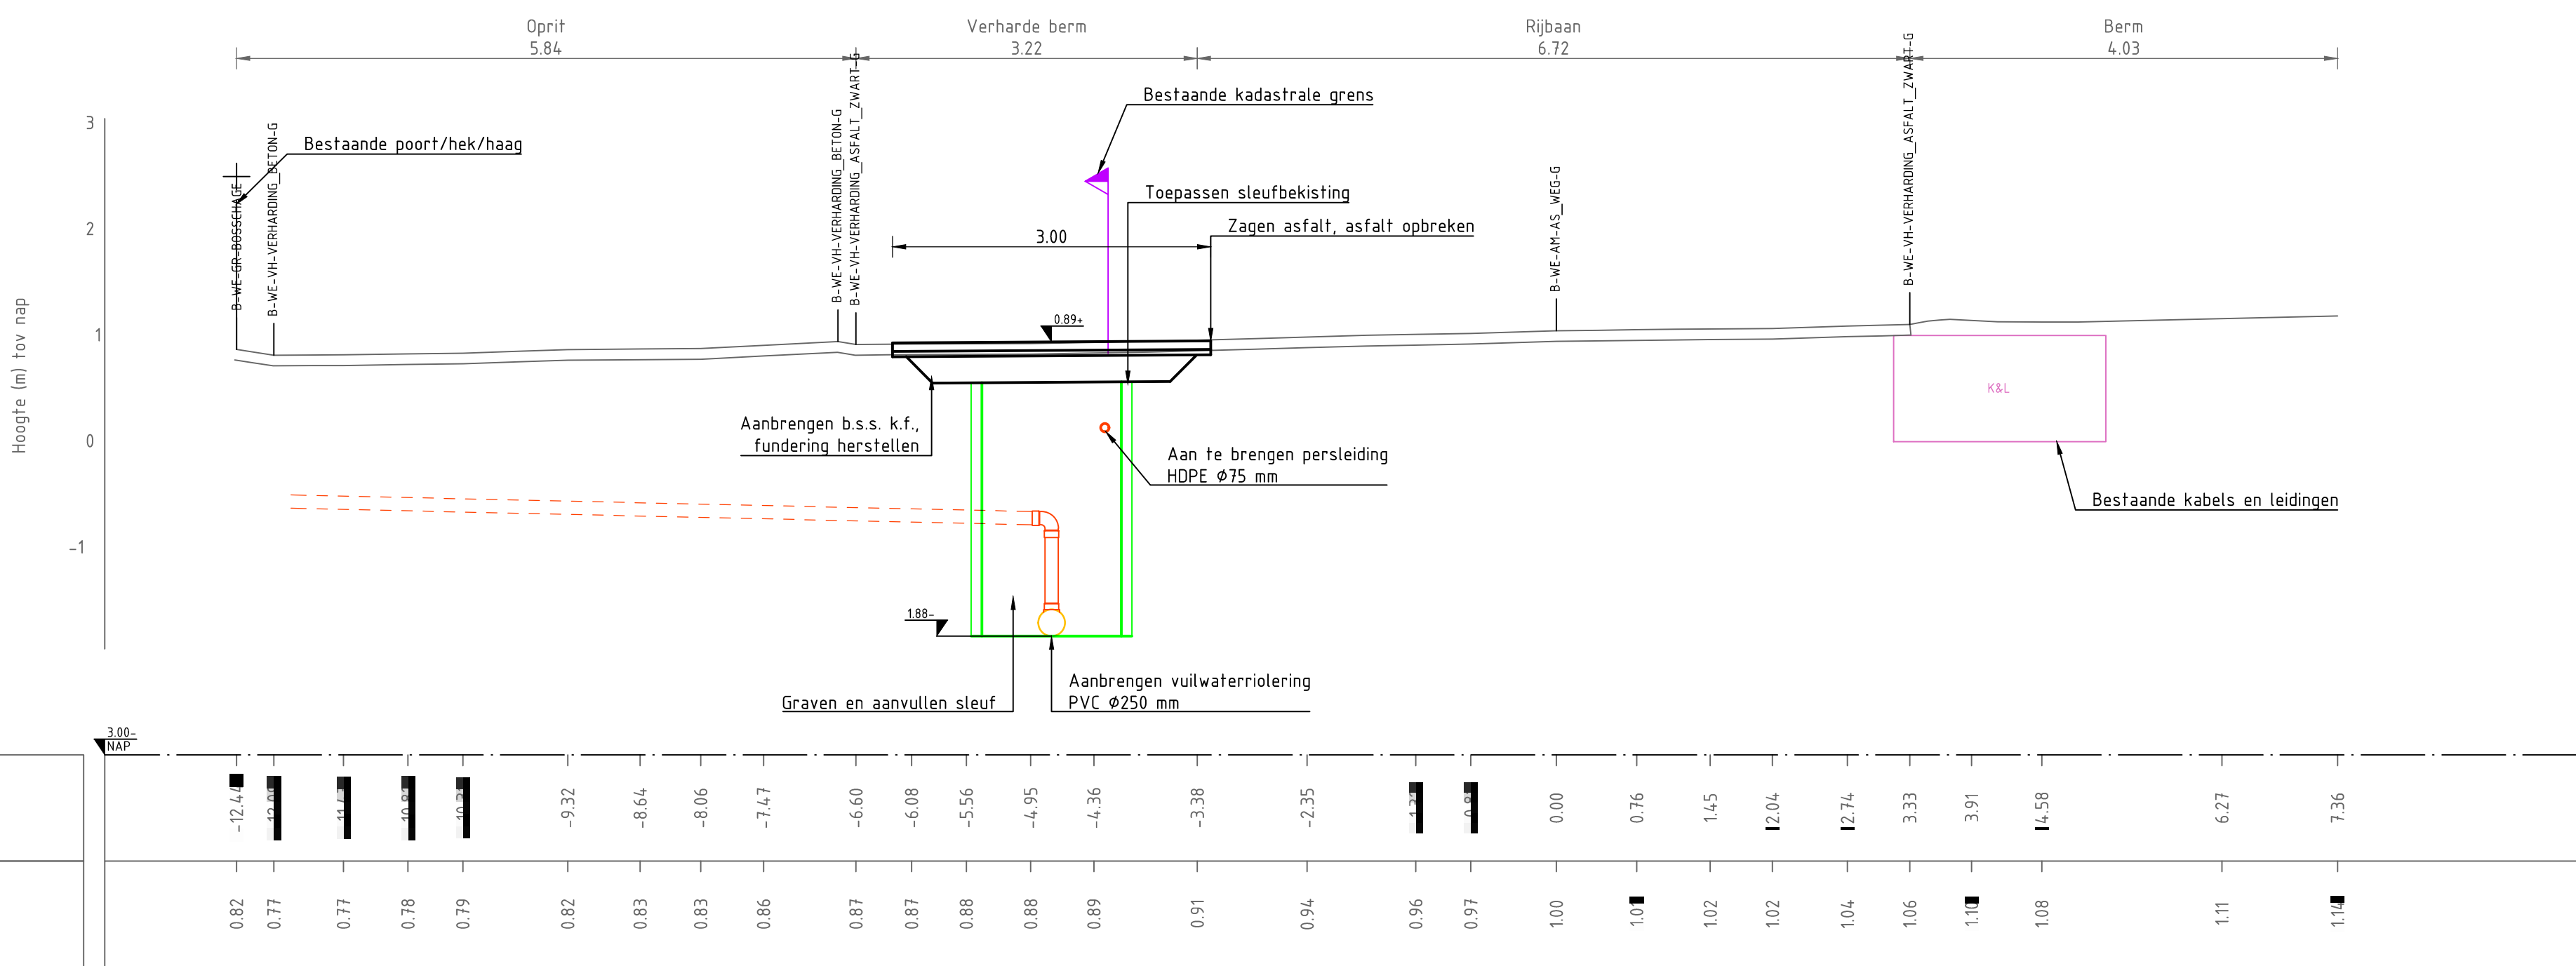

DWP-6

150

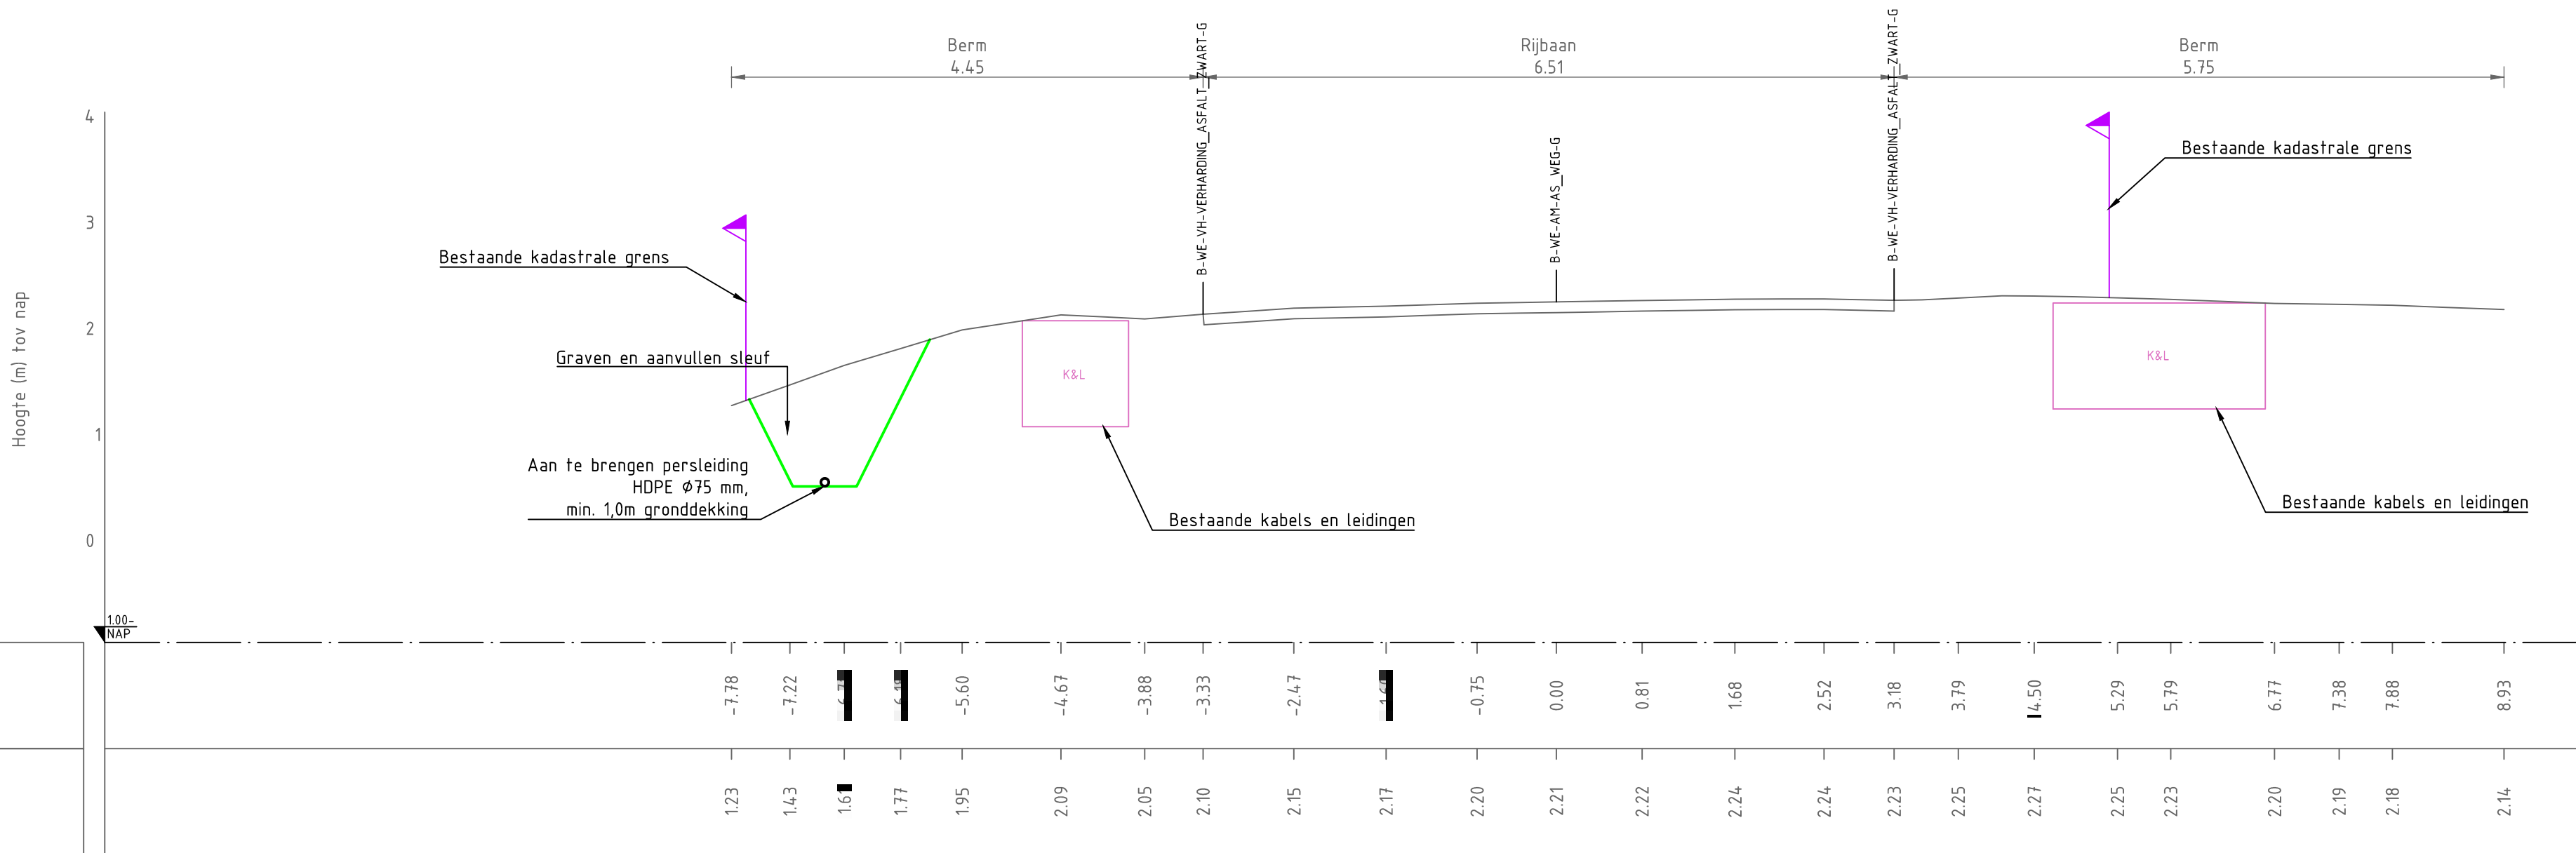

| | | | | | |
|--------|--------------|-----------|----------|------|-------|
| Versie | Omschrijving | Datum | Gel. | Con. | Vrij. |
| Versie | Omschrijving | Datum | Gel. | Con. | Vrij. |
| 013 | 013 | 13-6-2019 | S. Klein | | |

| | |
|-----------------------|---------|
| Opdrachtgever | Contact |
| Gemeente Gooise Meren | |

| | |
|----------------------------------|---|
| Advies- en Ingenieursorganisatie | |
| ARCADIS | Design & Consultancy for natural and built assets |

| | |
|--------------------------------------|---------------------|
| Project | Contact |
| Opstellen bestek riolering woonboten | Mulder, JR (Jeroen) |
| Projectnummer : E07031.000387.0300 | |
| Fase : Technisch ontwerp / Bestek | |

| | |
|-----------|--------------------------|
| Onderwerp | : Bovenaanzicht, ontwerp |
|-----------|--------------------------|

| | | |
|----------------------|------------------------|------------------|
| Schaal : 1:50 | Bladformaat: A1 | Status : Concept |
| Contractnummer: 6583 | Bladnummer : 02 van 03 | |
| Tekeningnummer: | | |
| WBM-U0-0-DES-0200 | | |

| | |
|---------|------|
| Versie: | 0113 |
|---------|------|