




Detail A: Walput met putring
SCHAAL 1 : 10

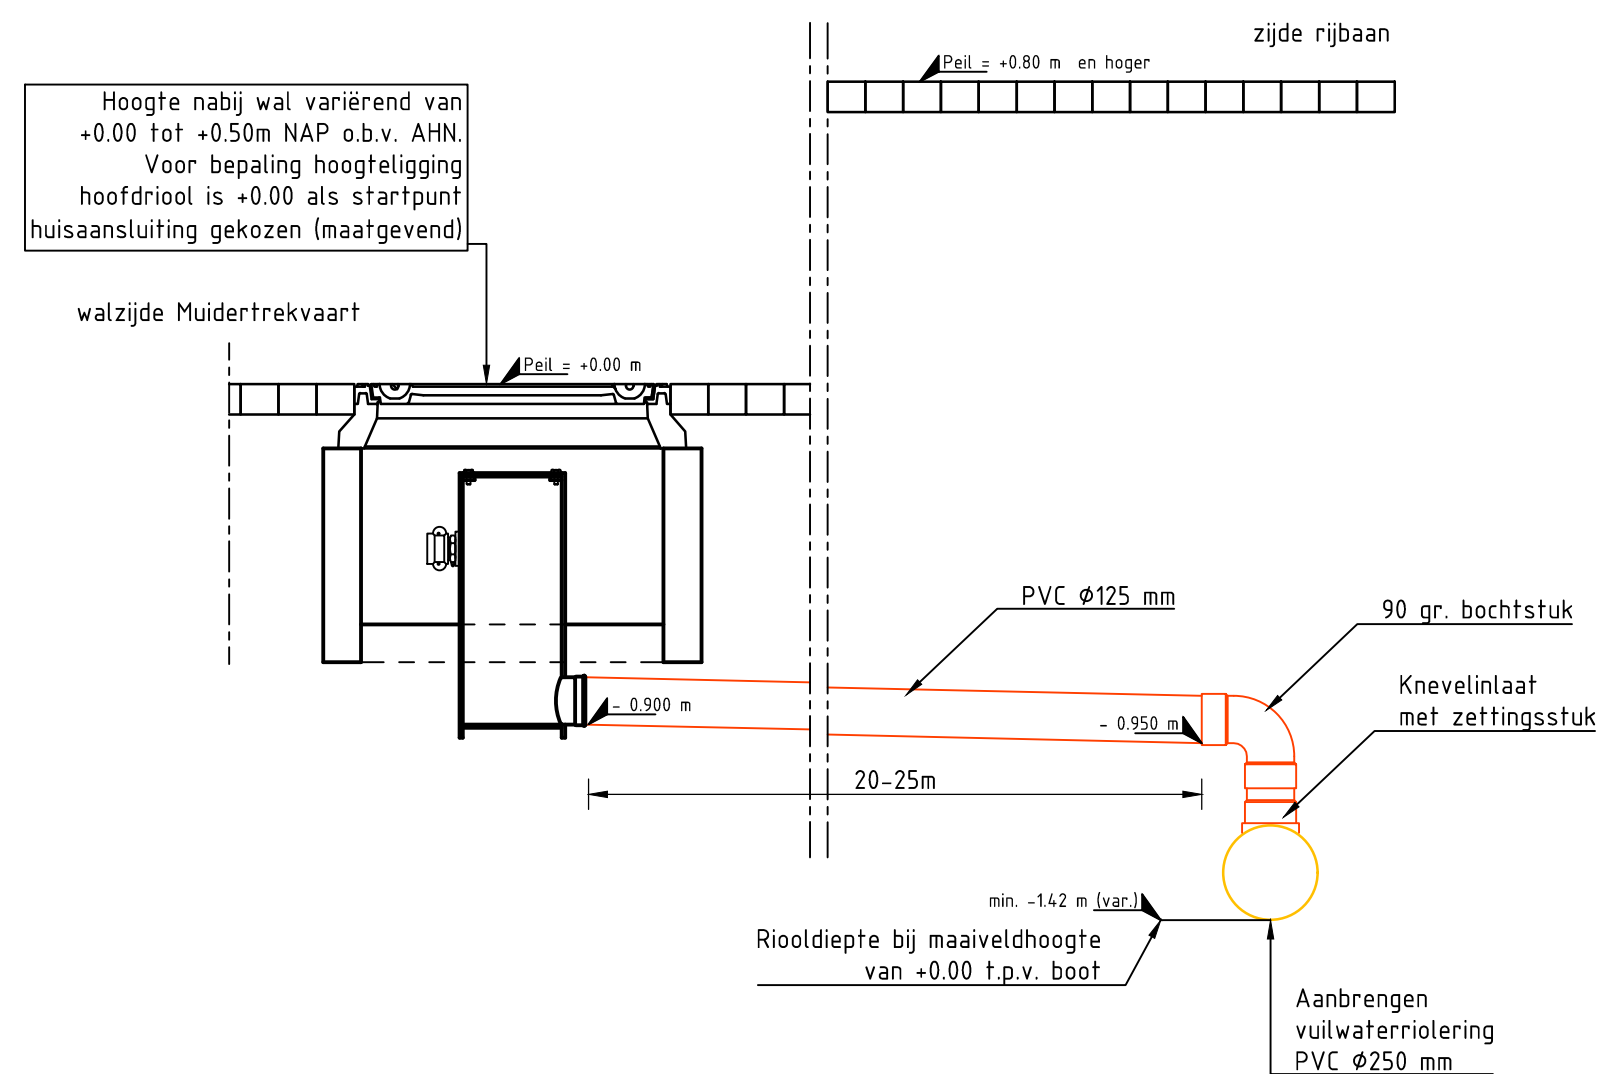


Detail B: principe aansluiting op hoofddriool
SCHAAL 1 : 20

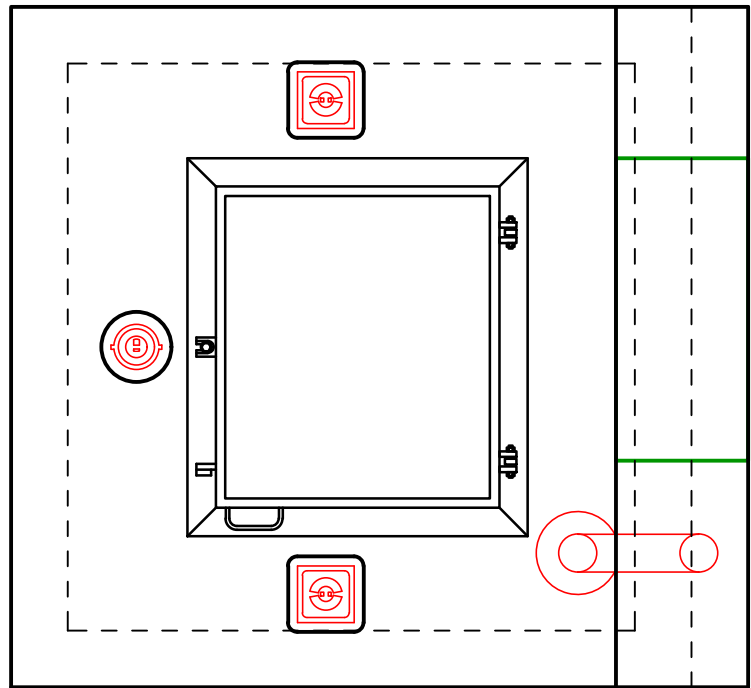

Bovenaanzicht afdekking pomput

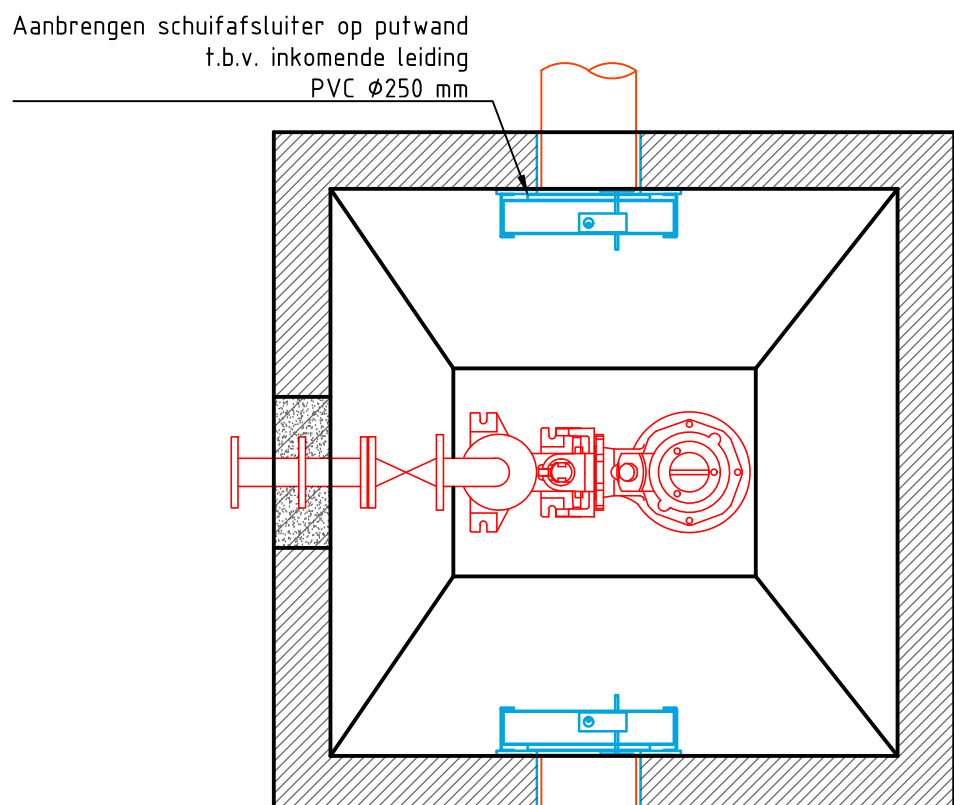

Doorsnede pomput
Doorsnede A-A

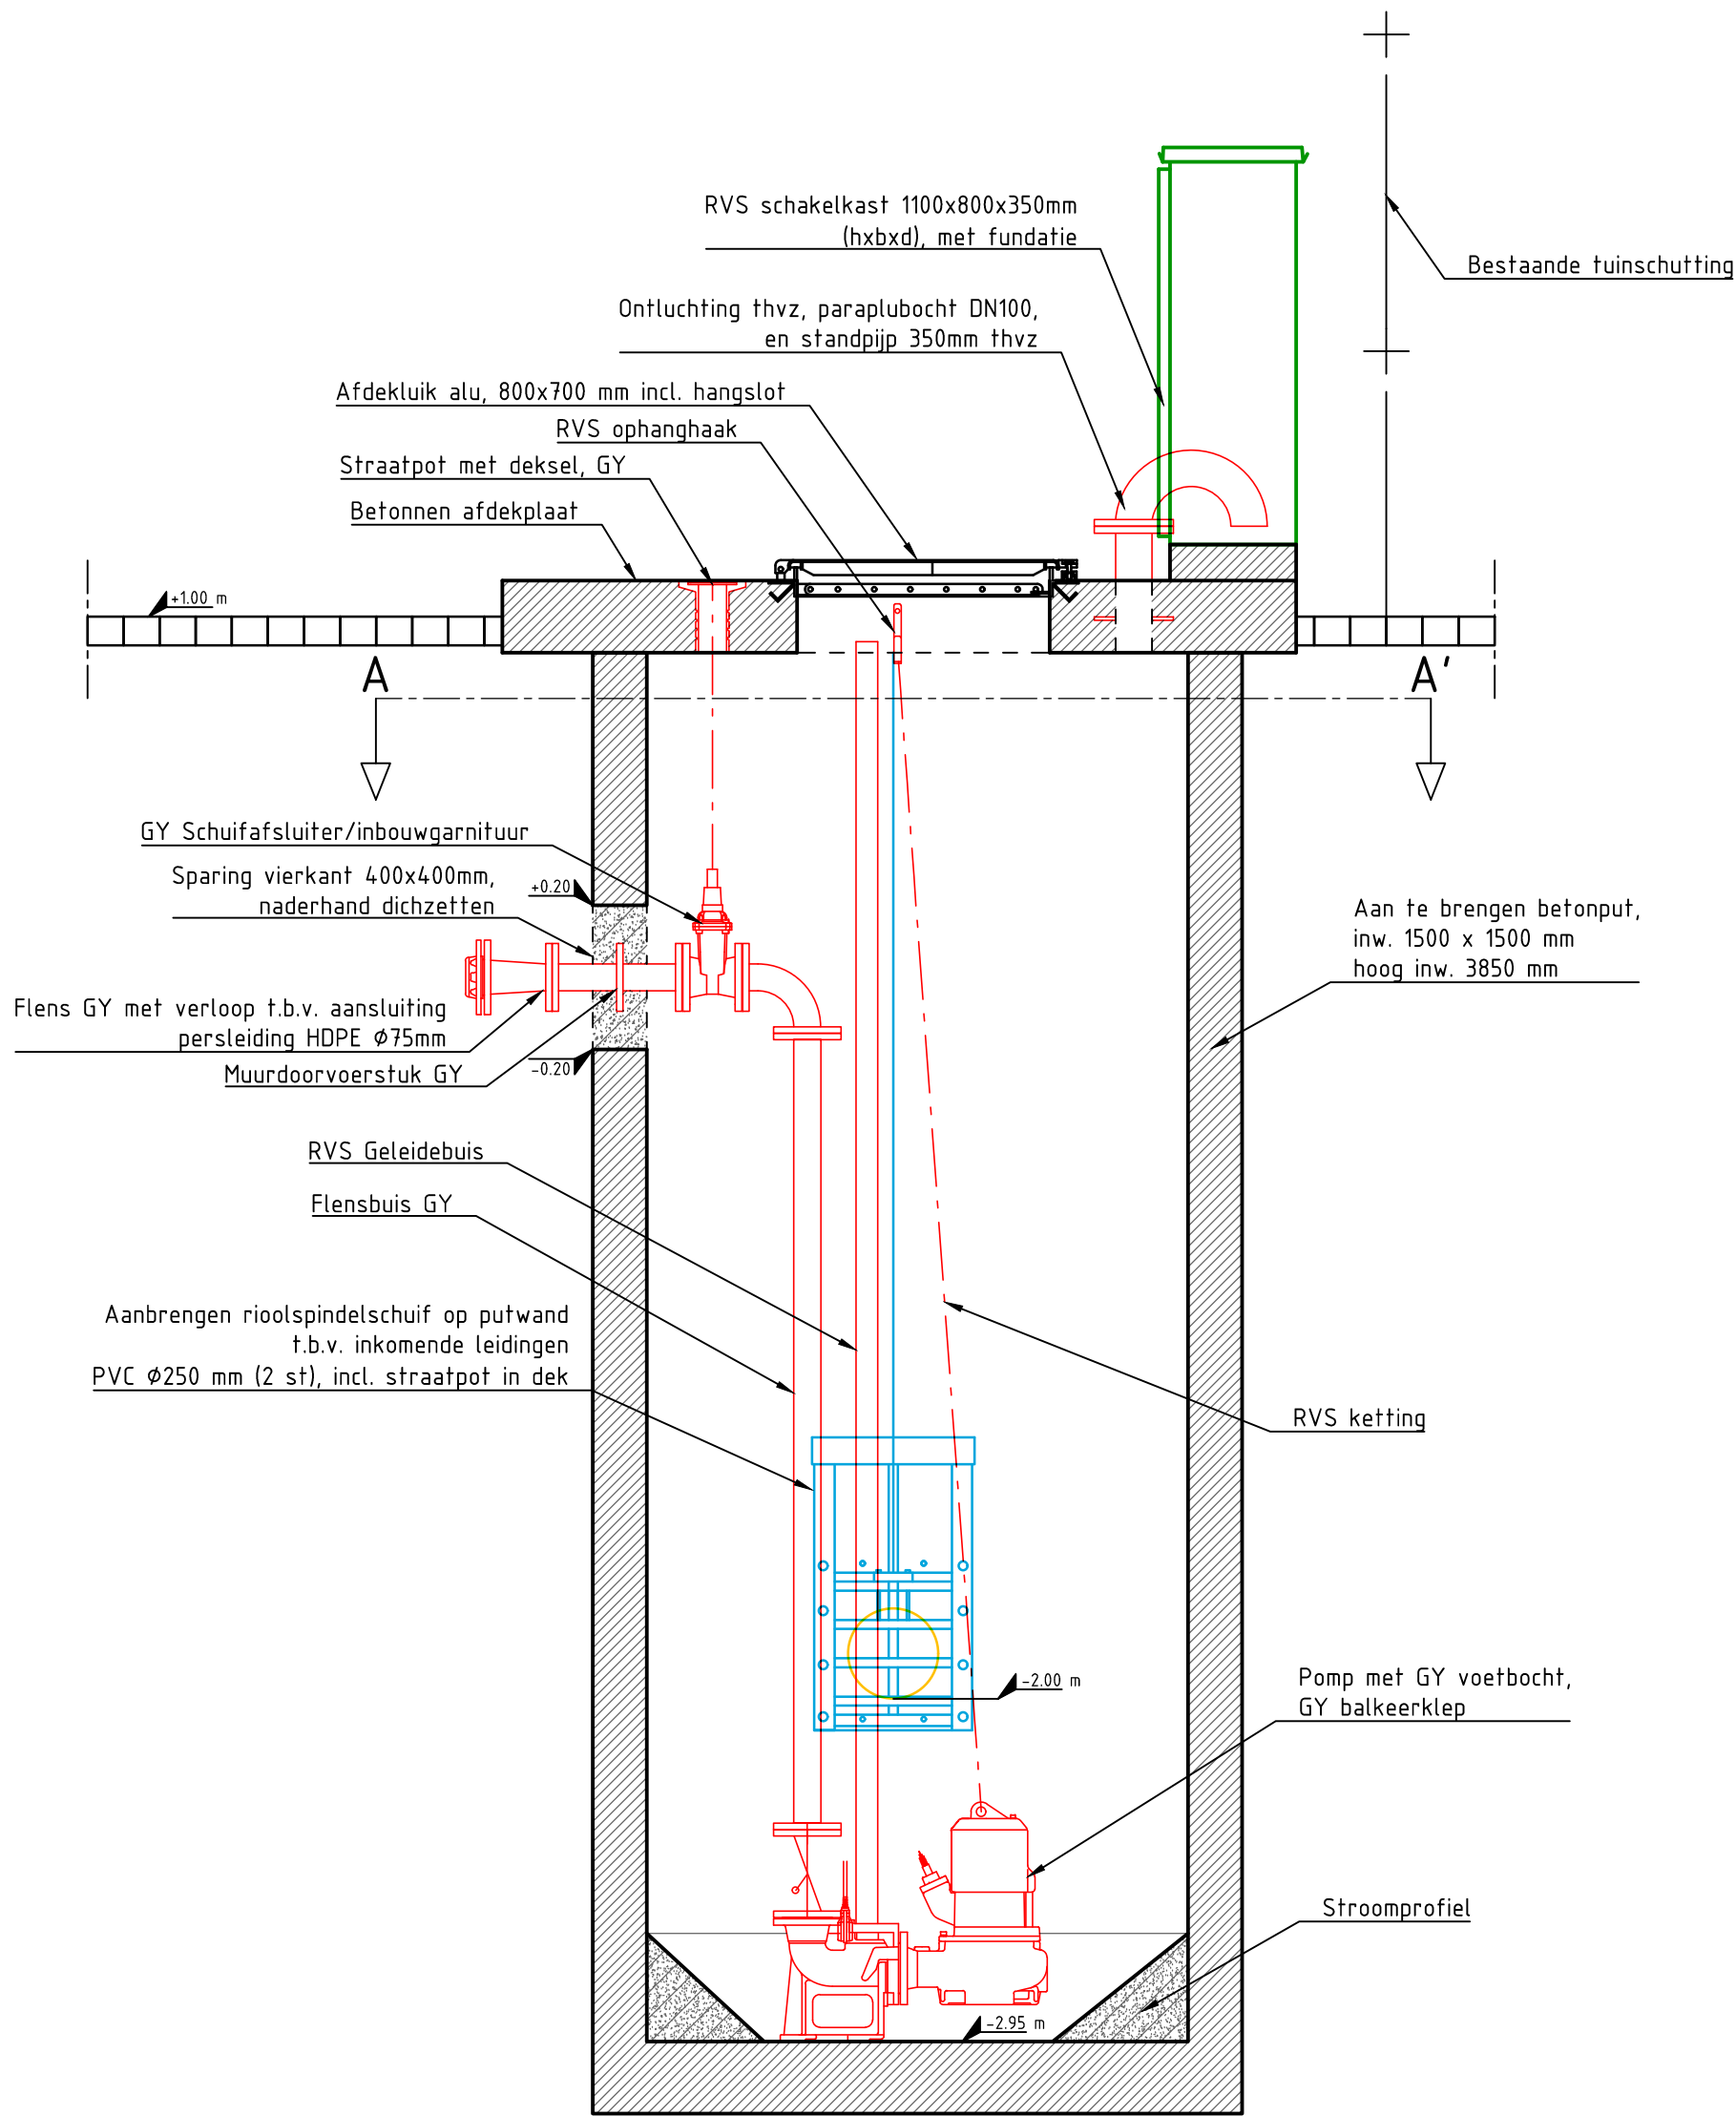

Principedetail C: Gemaal G01
SCHAAL 1 : 20

Versie	Omschrijving:				
	Datum:	Get.:	Con.:	Vrij.:	
Versie	Omschrijving:				
01/13	Datum: 13-6-2019	Get.: S. Klein	Con.:	Vrij.:	
Opdrachtgever					
Gemeente Gooise Meren					
Advies- en Ingenieursorganisatie					
 ARCADIS <i>Design & Consultancy for natural and built assets</i>					
Project					
Opstellen bestek riolering woonboten					
Projectnummer : E07031.000387.0300					
Fase : Technisch ontwerp / Bestek					
Onderwerp : Bovenaanzicht, ontwerp					
Schaal : zie tekening					
Contractnummer: 6583					
Bladformaat: A1					
Bladnummer : 01 van 03					
Status : Concept					
Tekeningnummer: WBM-UO-0-DES-0300					
Versie: 01/13					