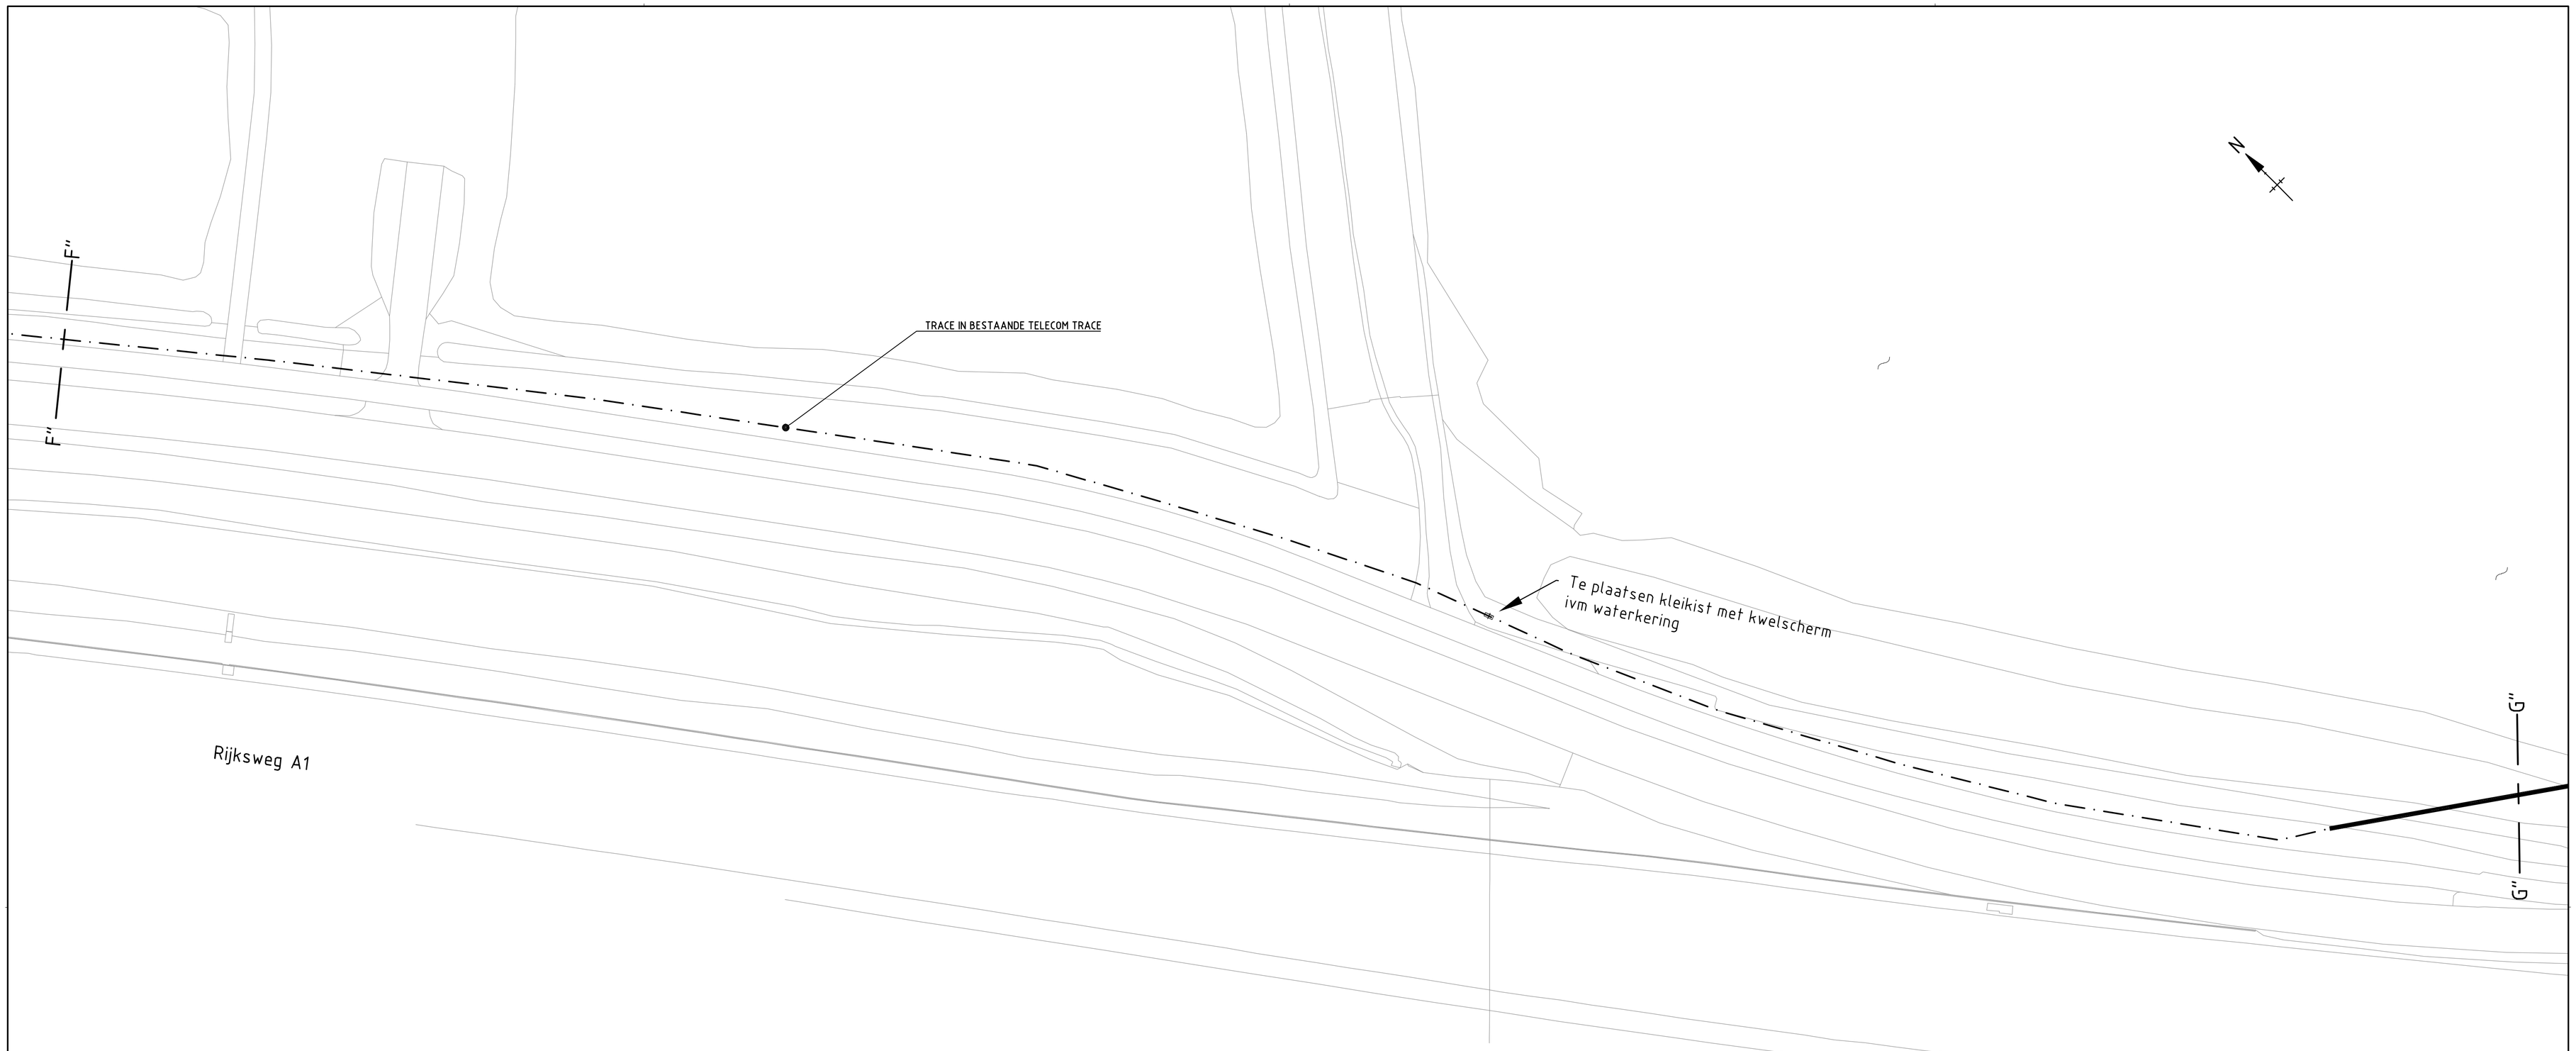

Legenda

- Nieuw trace met 1xØ40 (4x12)mm HDPE
  1x Ø40mm HDPE in bestaande telecom trace
- Bestaand trace
- (G) Te maken gestuurde boring (HPE)
- (P) Te persen buis (IJ)
- (L) Te leggen buis (PVC)
- Mantelbuis
- Bestaande handhole

datum:	par:	wijziging
28-5-2019		EERSTE UITGAVE
06-08-2019	AJB	Kleikist met kwelscherm

		datum:
schaal:	1:500	
get:	EAU	28-5-2019
gez:	EAU	
uitgave:	2	formaat: A1

project omschrijving :
VERGUNNINGSTEKENING T.B.V. AANLEG GLASVEZEL

plaats :
DIEMEN-AMSTERDAM

opdrachtgever:
Telia Company

Eljes Infrastructurele Projecten B.V.
Zadelhagen 53
3890 BA Zeewolde
Postbus 1241
3890 BA Zeewolde
telefoon: 036-5236458
fax: 036-5236412

tekeningnummer:
PR1900127-07-0
BLAD 7 VAN 8