
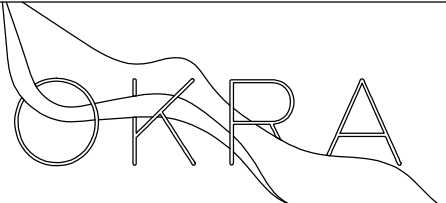


Verharding draaiplateau bestaande uit dezelfde antraciete betonklinkers als expeditiezone

Betonnen rand draaiplateau volgt uitstraling betonnen rand onder kolommen EMA gebouw. Dit wordt nader gedetailleerd.

Spijlen hekwerk volgens principe speedgates kopse zijden expeditiestraat
Poedercoating antracietgrijs (RAL 7016)

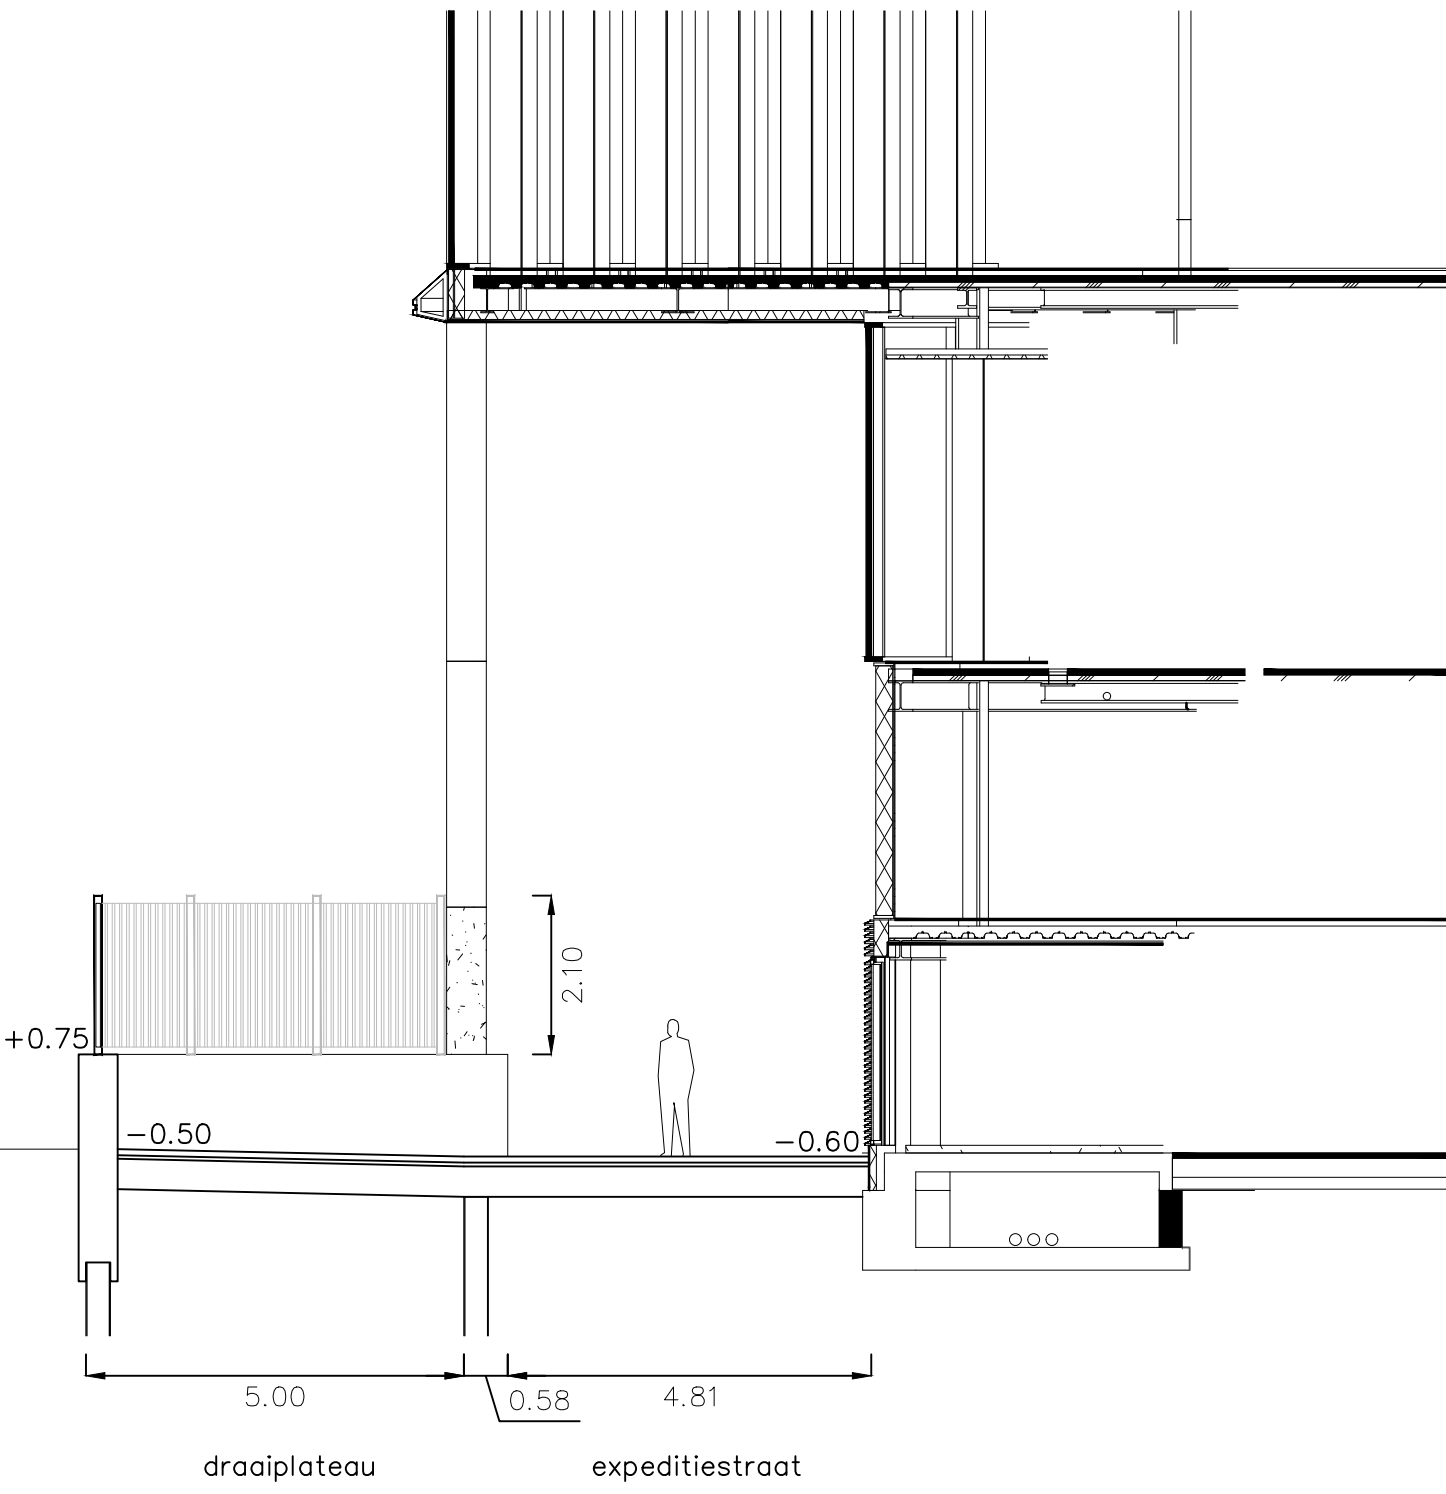

OUDEGRACHT 23
3511 AB UTRECHT
T. +31 (0)30 273 42 49
E. mail@OKRA.nl

TITEL Doorsnede draaiplateau expeditiestraat
PROJECT Nieuwbouw huisvesting EMA Amsterdam
OPDRACHTGEVER Bouwcombinatie EMA
BESTANDSNAAM 17_157_details_190807.dwg

TEKENINGNUMMER –
SCHAAL 1:100
DATUM 12-08-2019
VERSIE A