


Auteursrecht voorbehouden volgens de wet.

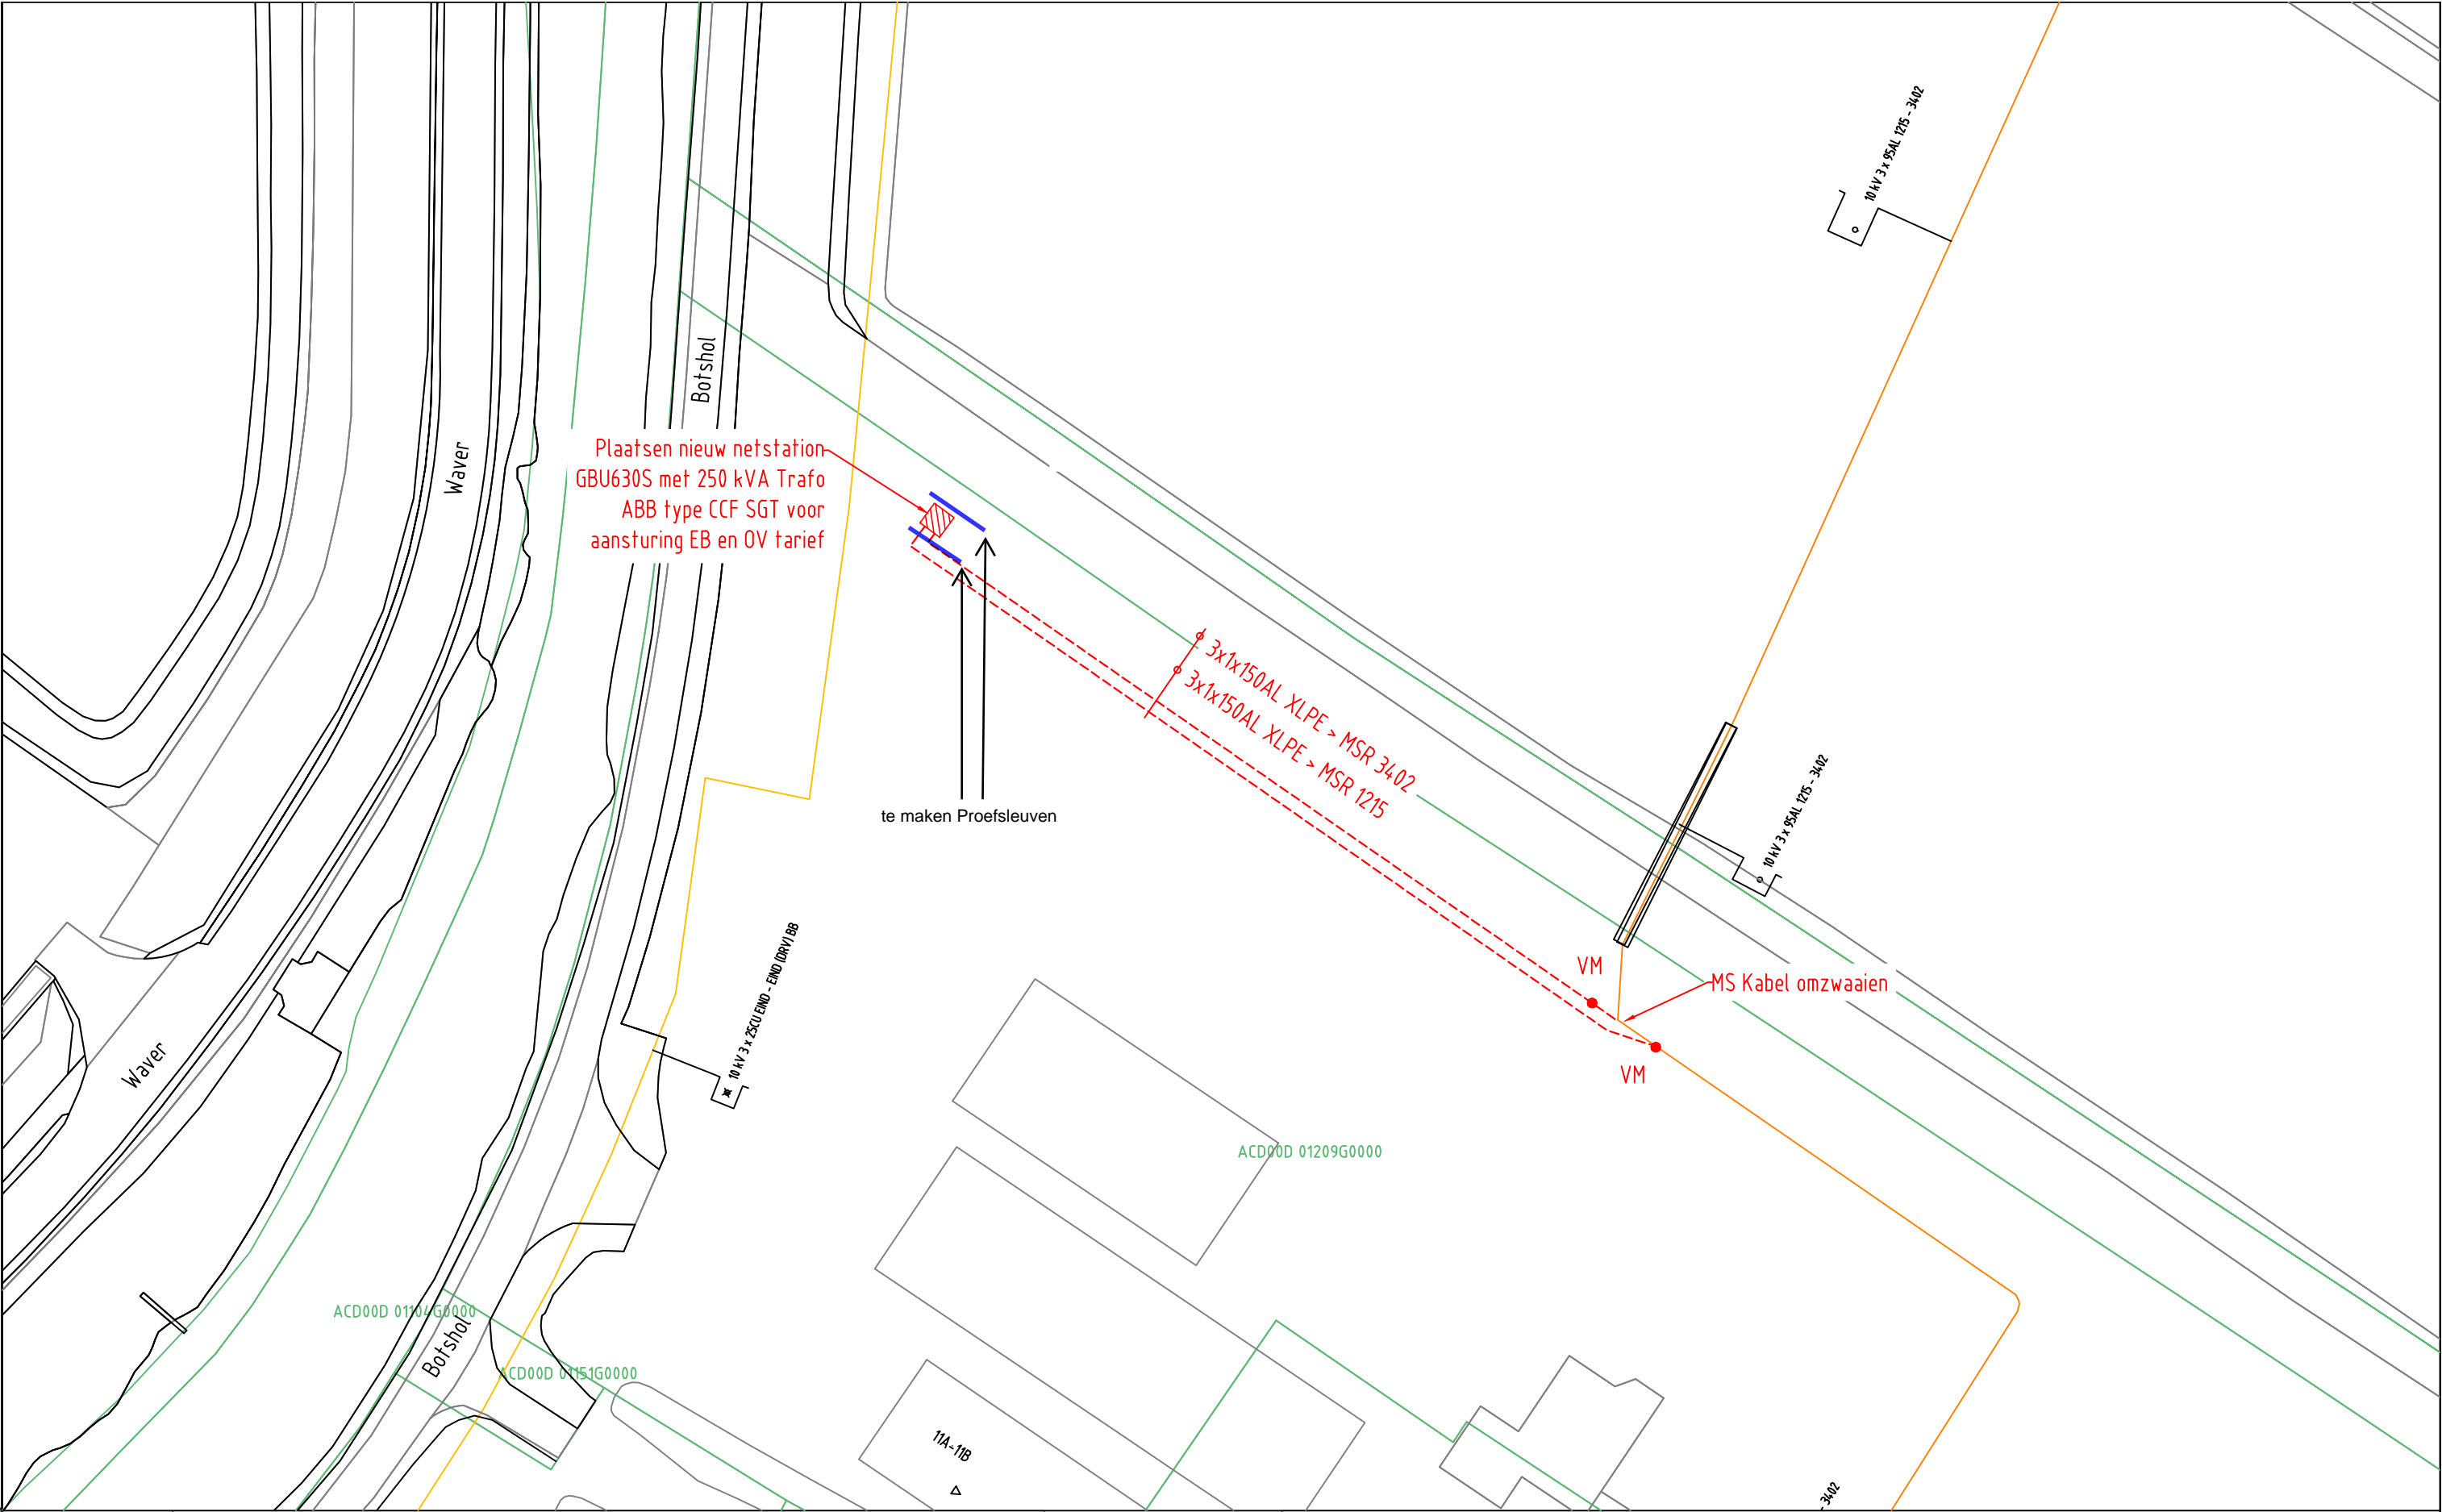

ELEKTRA NIEUW	LS-kast	Station	Leveringspunt	Laadpaal	OV mast					
	Mast bovengronds	Mof	Bescherming	Abc Tekst	Zinkerbord					
	---- Kabel nieuw	+++ Kabel te rijden	/// Kabel te rooien	/// Buiten Bedrijf	— Kadaster					
ELEKTRA BESTAAND	LS-kast	Station	Leveringspunt	OV mast	Mast bovengronds	Mof	Bescherming			
	0,4 kV/OV	0,4 kV	OV	3 kV	6 kV	10/13 kV				
	23 kV	25 kV	50 kV	66 kV	150 kV					
	Buiten Bedrijf	Telecom	Aardkabel	Gelijkspanning						
Opmerkingen/Tracélengte;										
		20190607 Trace Elektra Botshol 12 A te Abcoude Plan MS Detailontwerp/Vergunning E				Wijz: #1		Get: J. de Lorijn		
Formaat: A3						Datum: 21-8-2019		Gec:		
Schaal: 1:500						Project: 930000109260 Botshol 12, Abcoude				
Volgend bladnr: n.v.t.						Ordernr: 50166814				
						Documentnr: 20190607-0000-008				
						Status: In bewerking			Bladnr: 008	