



DWP-2

150

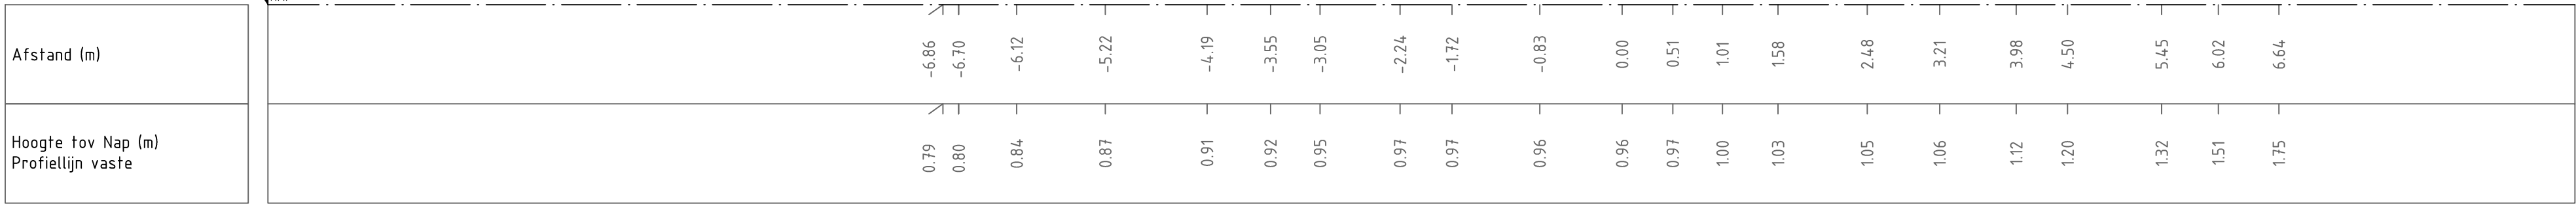


DWP-4

150

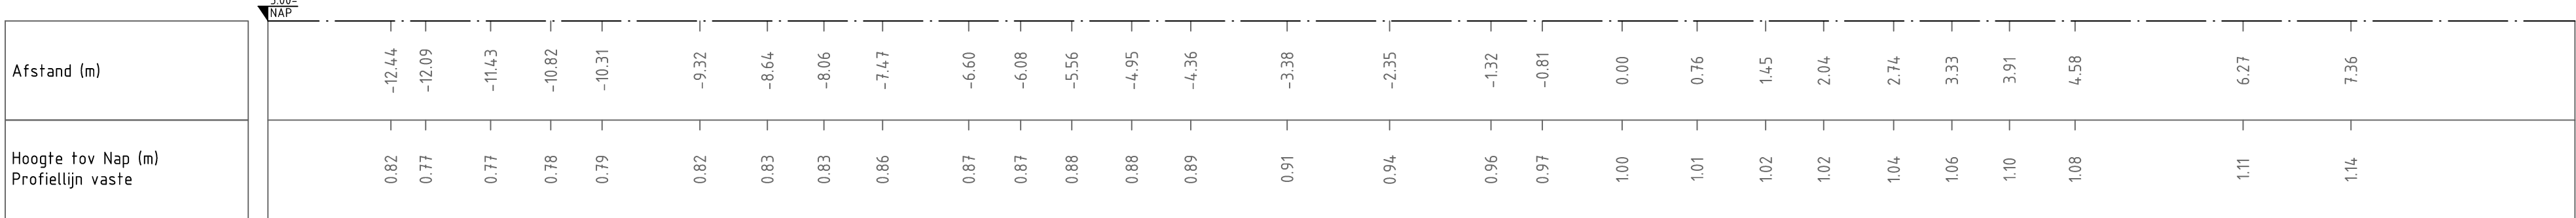

DWP-6

150

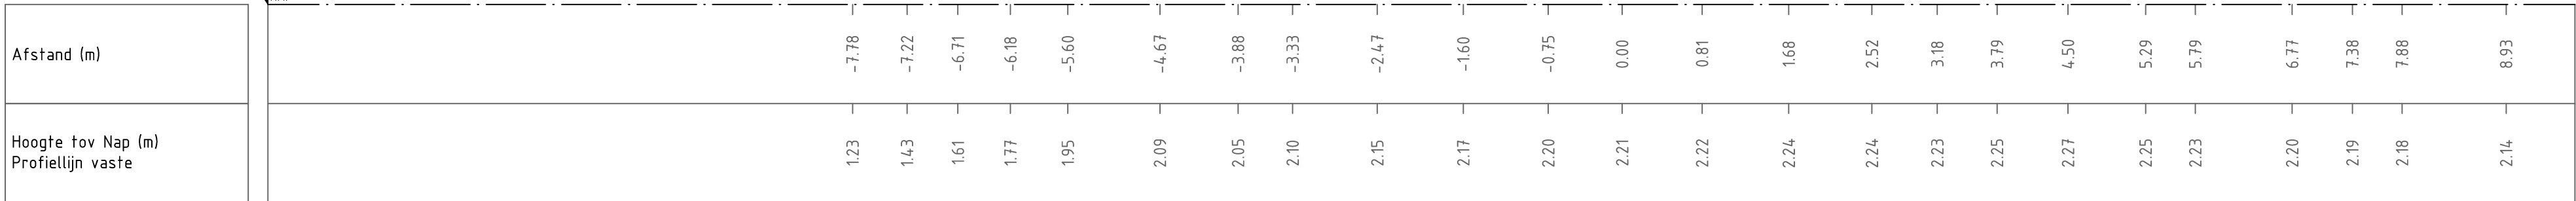

Versie B	Omschrijving: Tekening bij definitief bestek		
Datum: 28-6-2019	Get: S. Klein	Con: J. Mulder	Vrij: J. Mulder
Versie A	Omschrijving: Concept bestekstekening		
Datum: 23-06-2019	Get: S. Klein	Con: J. Mulder	Vrij: J. Mulder

Opdrachtgever		Contact
Gemeente Gooise Meren		
Advies- en Ingenieursorganisatie		
ARCADIS		Design & Consultancy for natural and built assets
Project		Contact
Opstellen bestek riolering woonboten		Mulder, JR (Jeroen)
Projectnummer : E07031.000387.0300		
Fase : Technisch ontwerp / Bestek		
Onderwerp : Bovenaanzicht, ontwerp		
Schaal : 1:50	Bladformaat: A1	Status : Definitief
Contractnummer: 6583	Bladnummer: 02 van 03	
Tekeningnummer:		
WBM-U0-0-DES-0200		Versie: B