




Detail A: Walput met putring  
SCHAAL 1 : 10

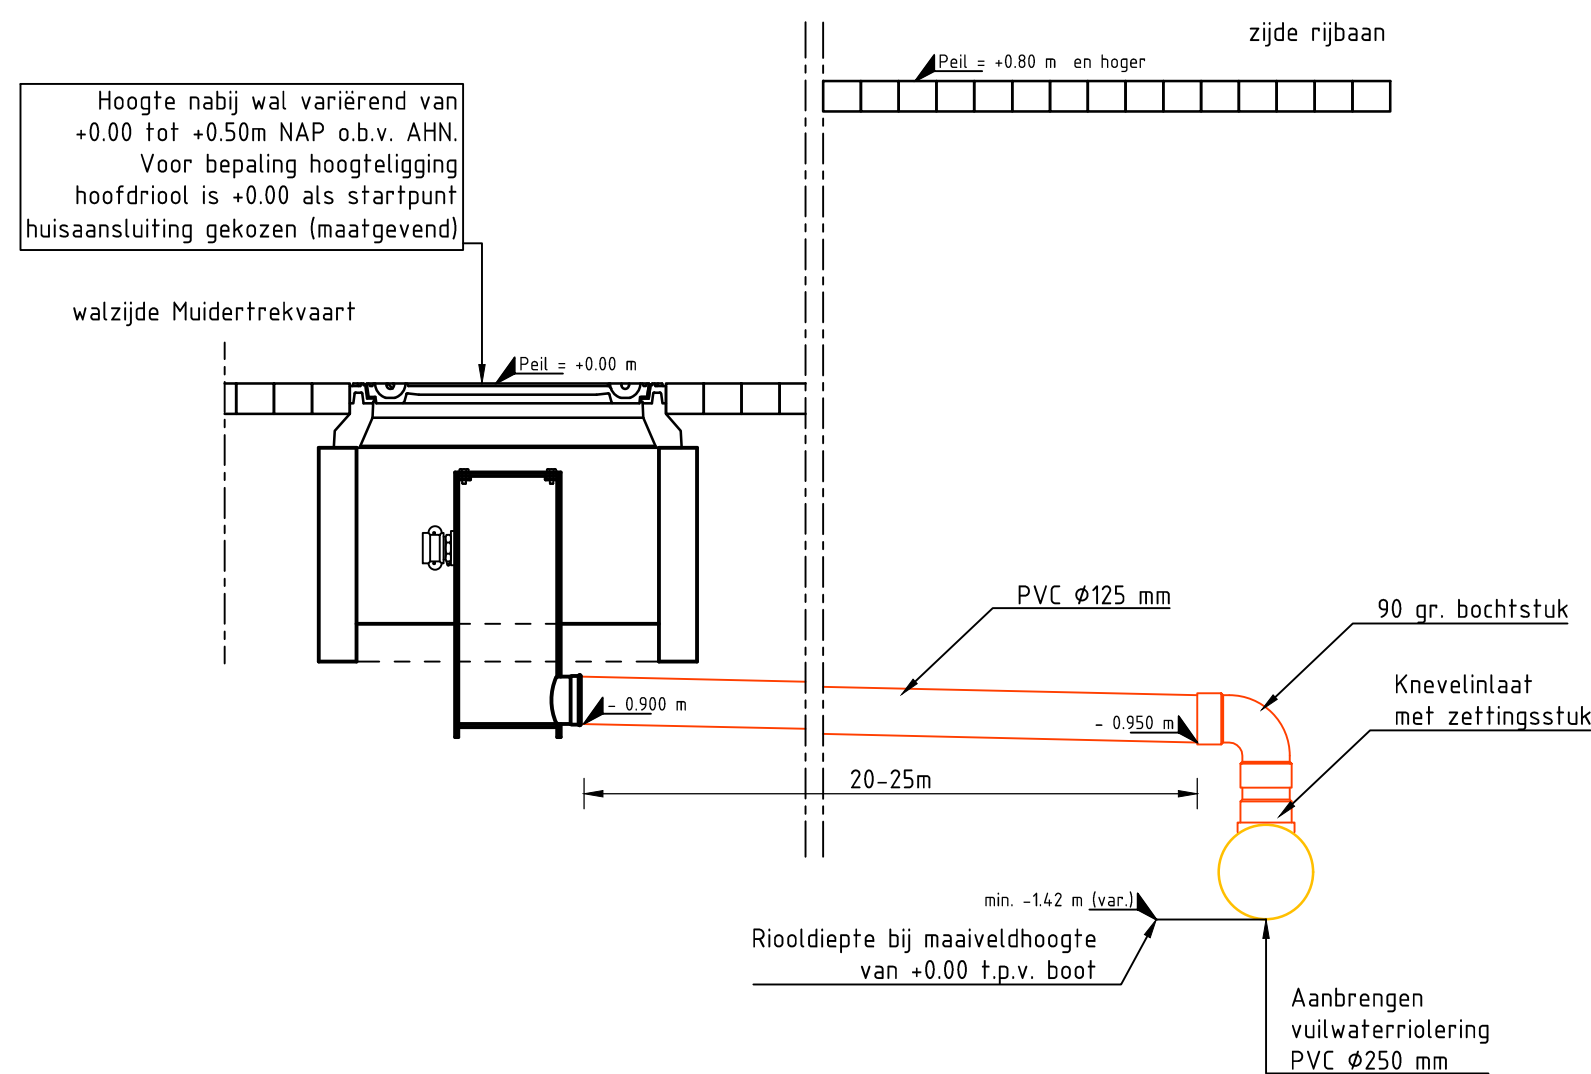


Detail B: principe aansluiting op hoofdriool  
SCHAAL 1 : 20

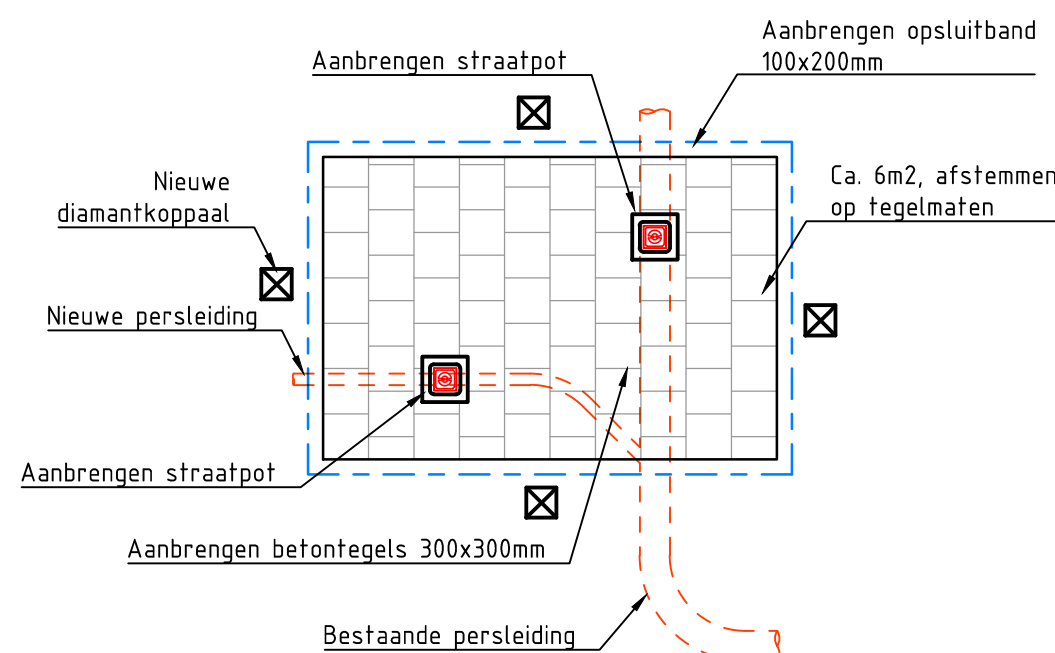


Principedetail E: Verharding straatpot  
SCHAAL 1 : 50

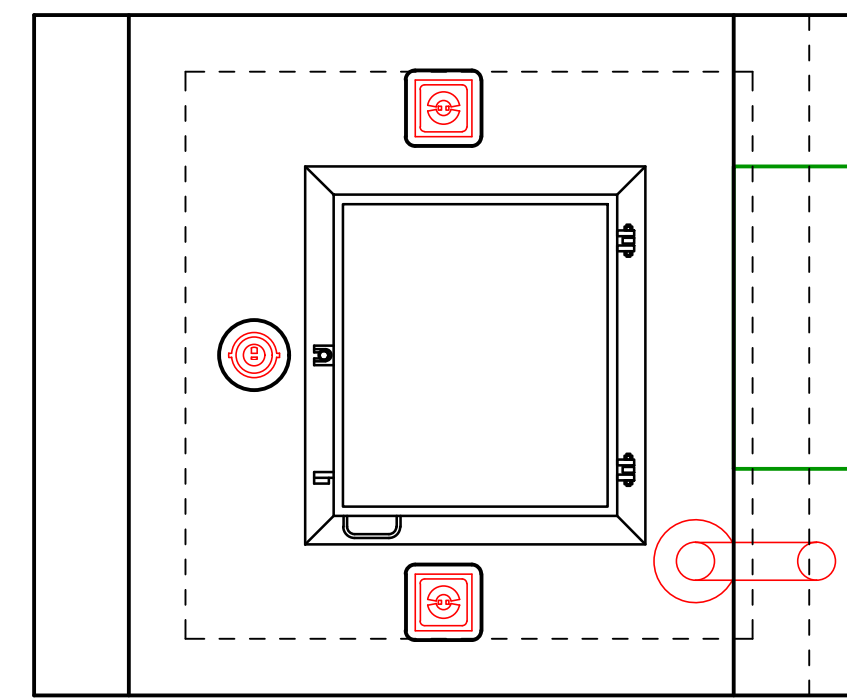


Bovenaanzicht afdekking pompput

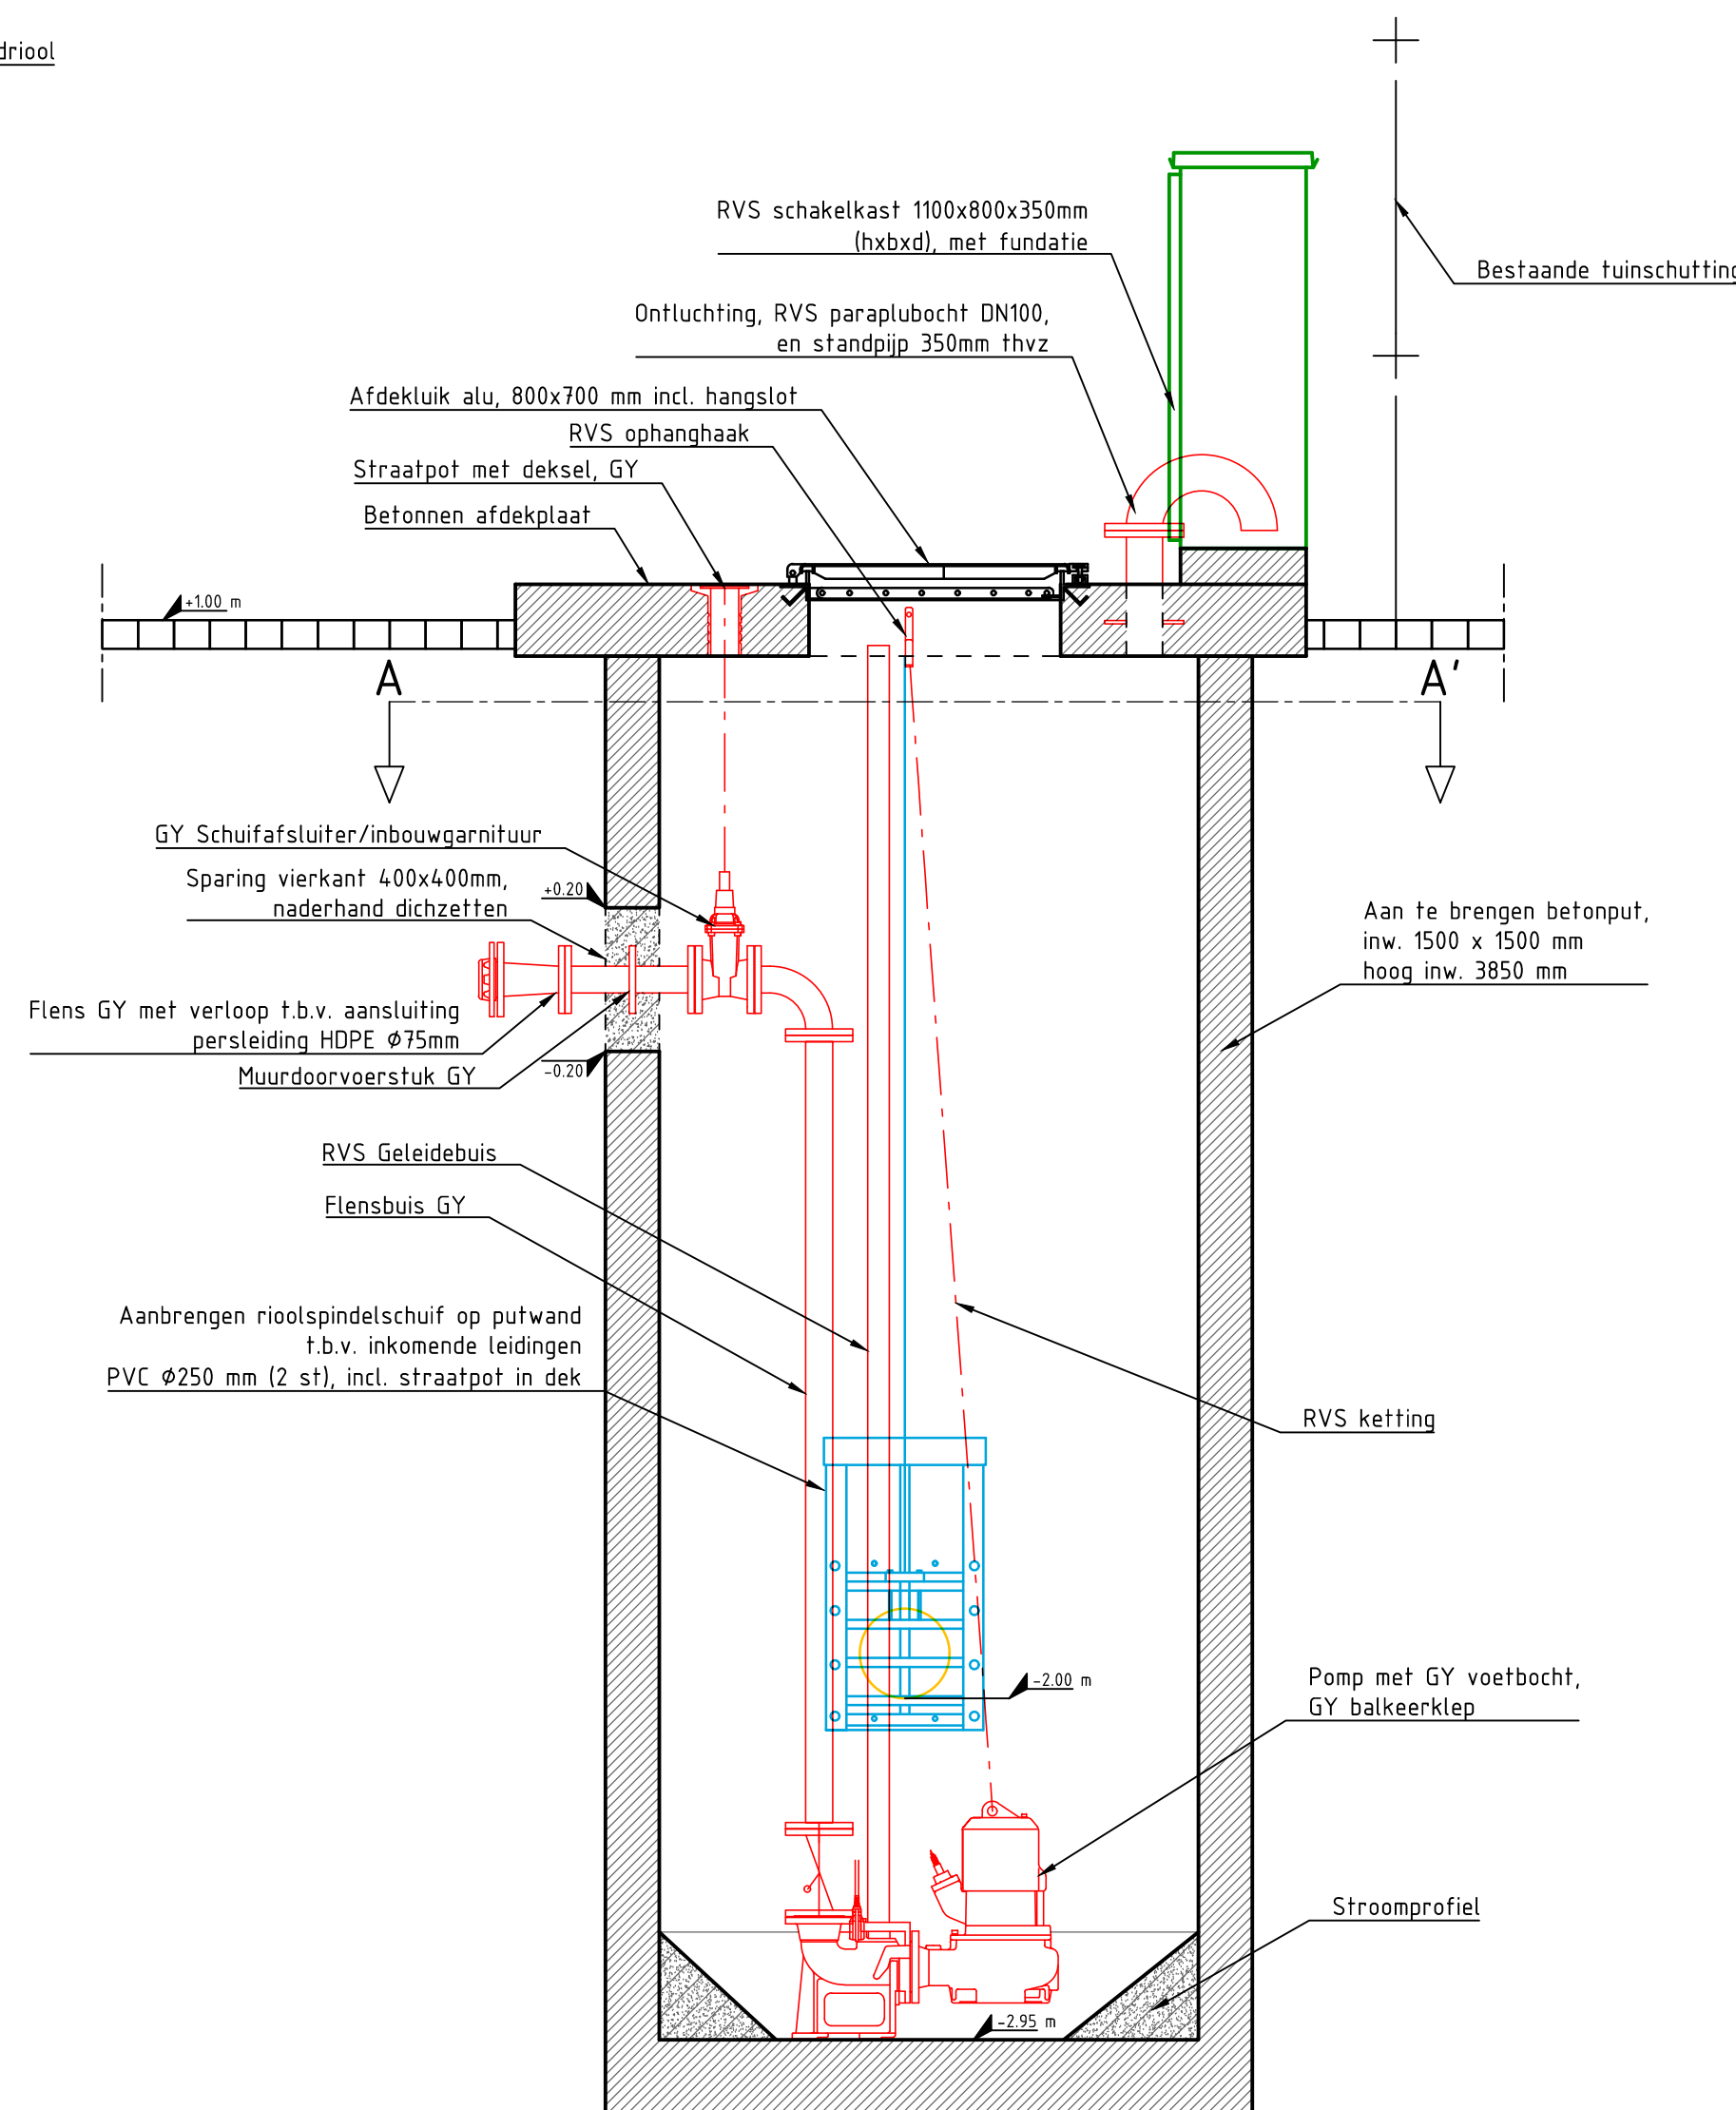

Principedetail C: Gemaal G01  
SCHAAL 1 : 20

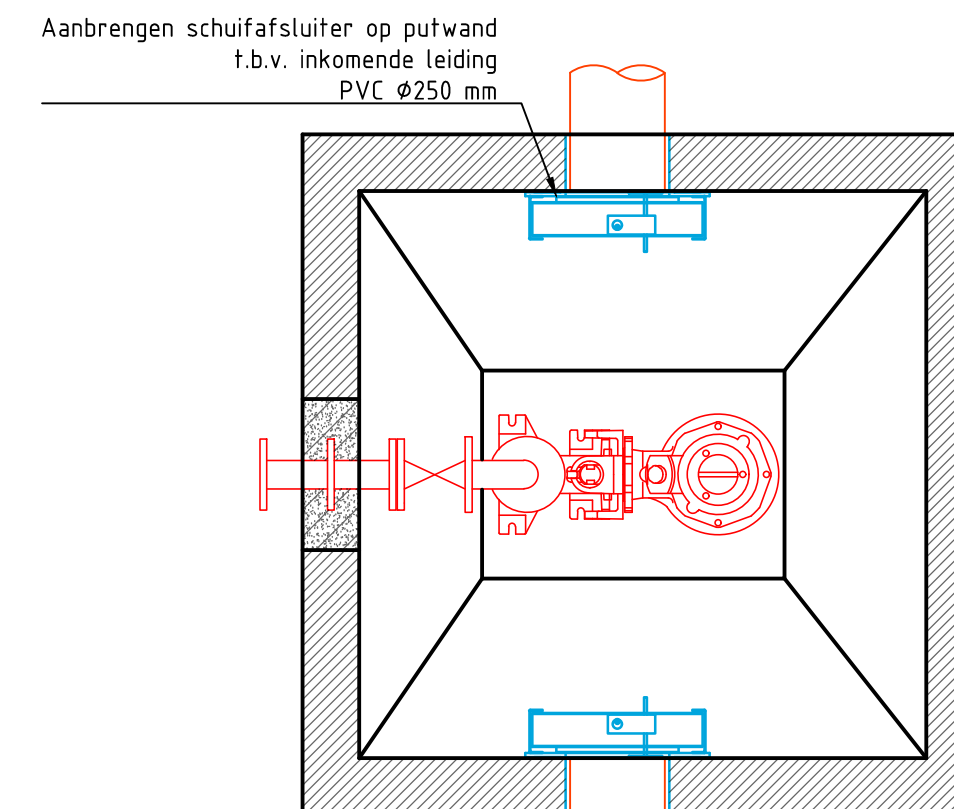

Doorsnede pompput  
Doorsnede A-A

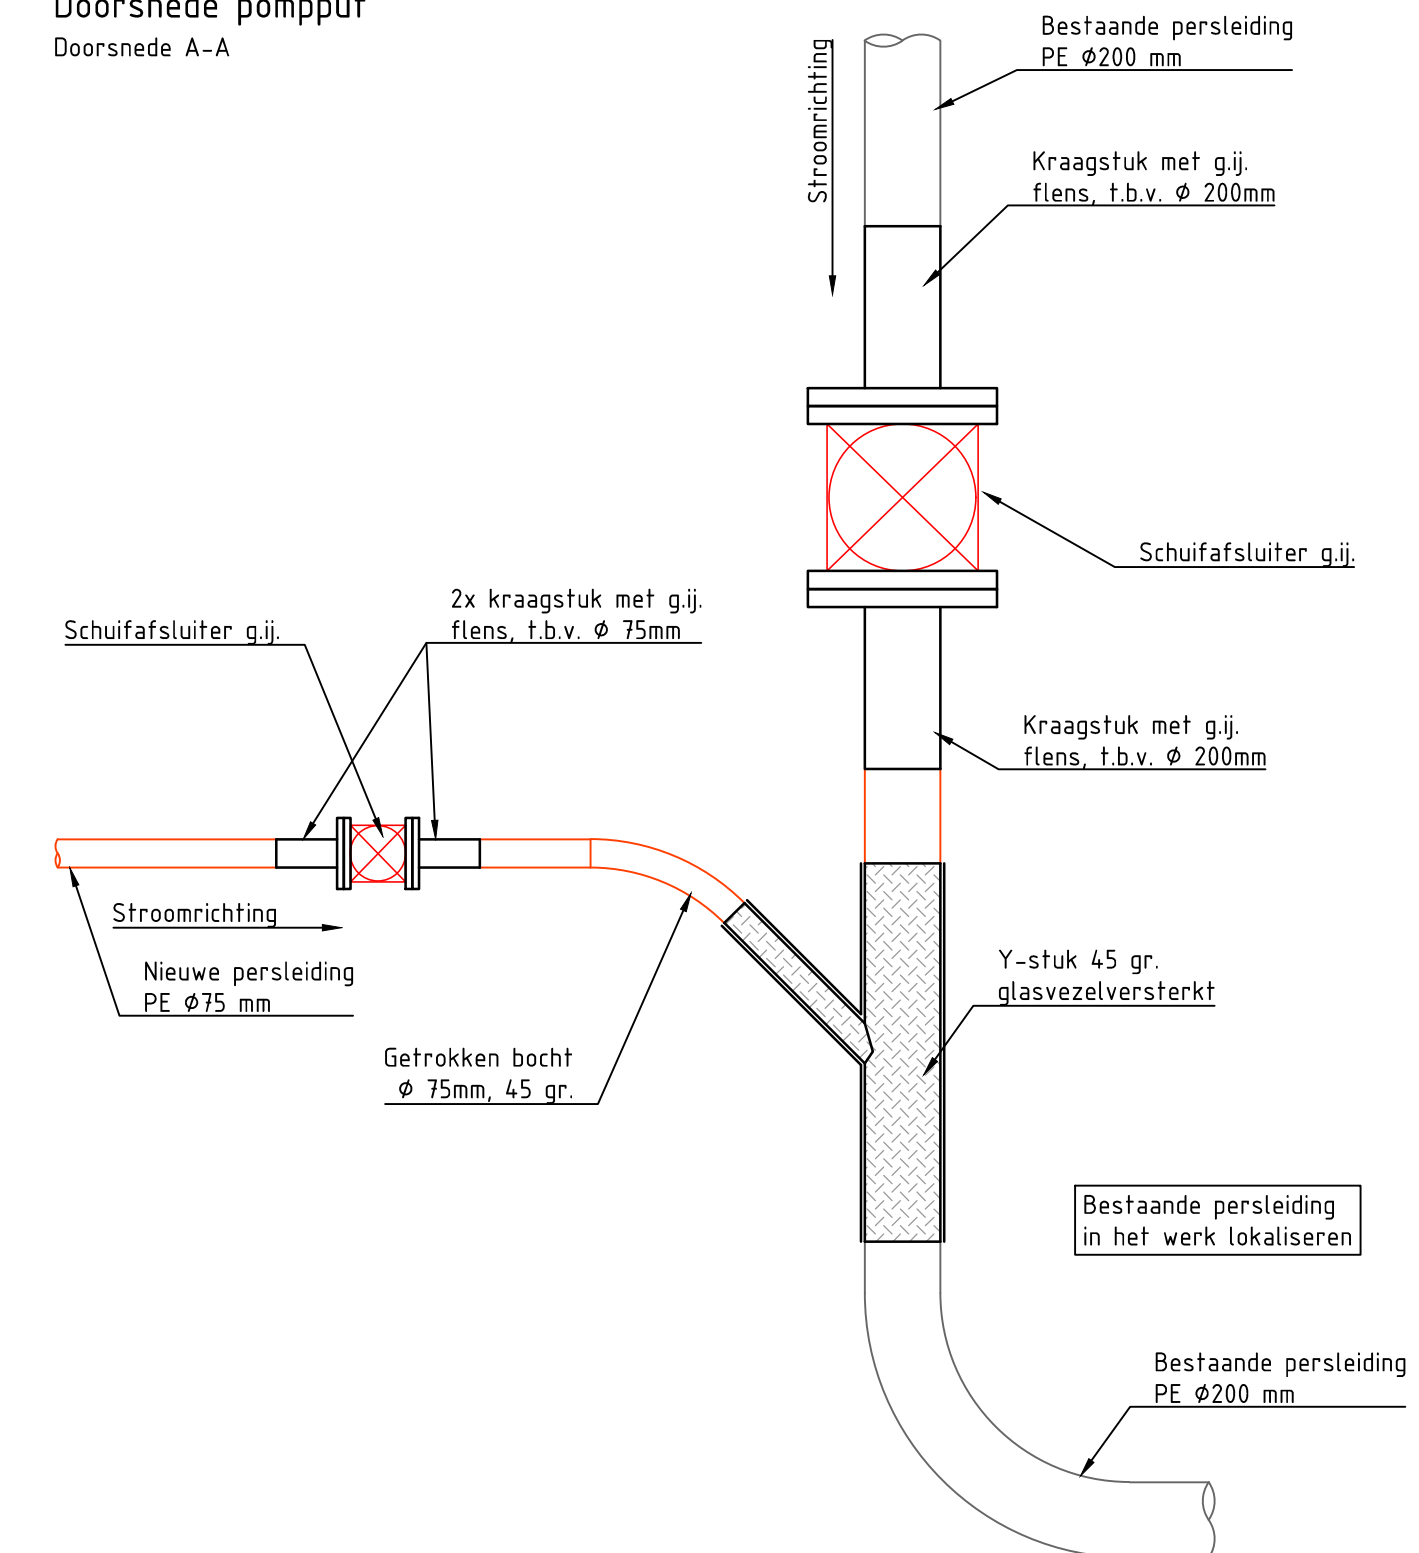

Principedetail D: Aansluiting bestaande persleiding  
SCHAAL 1 : 20

Versie B	Omschrijving: Tekening bij definitief bestek	Con.: J. Mulder	Vrij: J. Mulder
Versie A	Omschrijving: Concept bestekstekening	Con.: J. Mulder	Vrij: J. Mulder
Opdrachtgever			
Gemeente Gooise Meren			
Advies- en Ingenieursorganisatie			
ARCADIS			
Project			
Opstellen bestek riolering woonboten			
Projectnummer: E07031.000387.0300			
Fase: Technisch ontwerp / Bestek			
Onderwerp: Bovenaanzicht, ontwerp			
Schaal: zie tekening			
Contractnummer: 6583			
Tekeningnummer: WBM-UO-0-DES-0300			
Status: Definitief			
Versie: B			