


# Overzicht wateronttrekking + Lozing W-534-01 Amstelkwartier

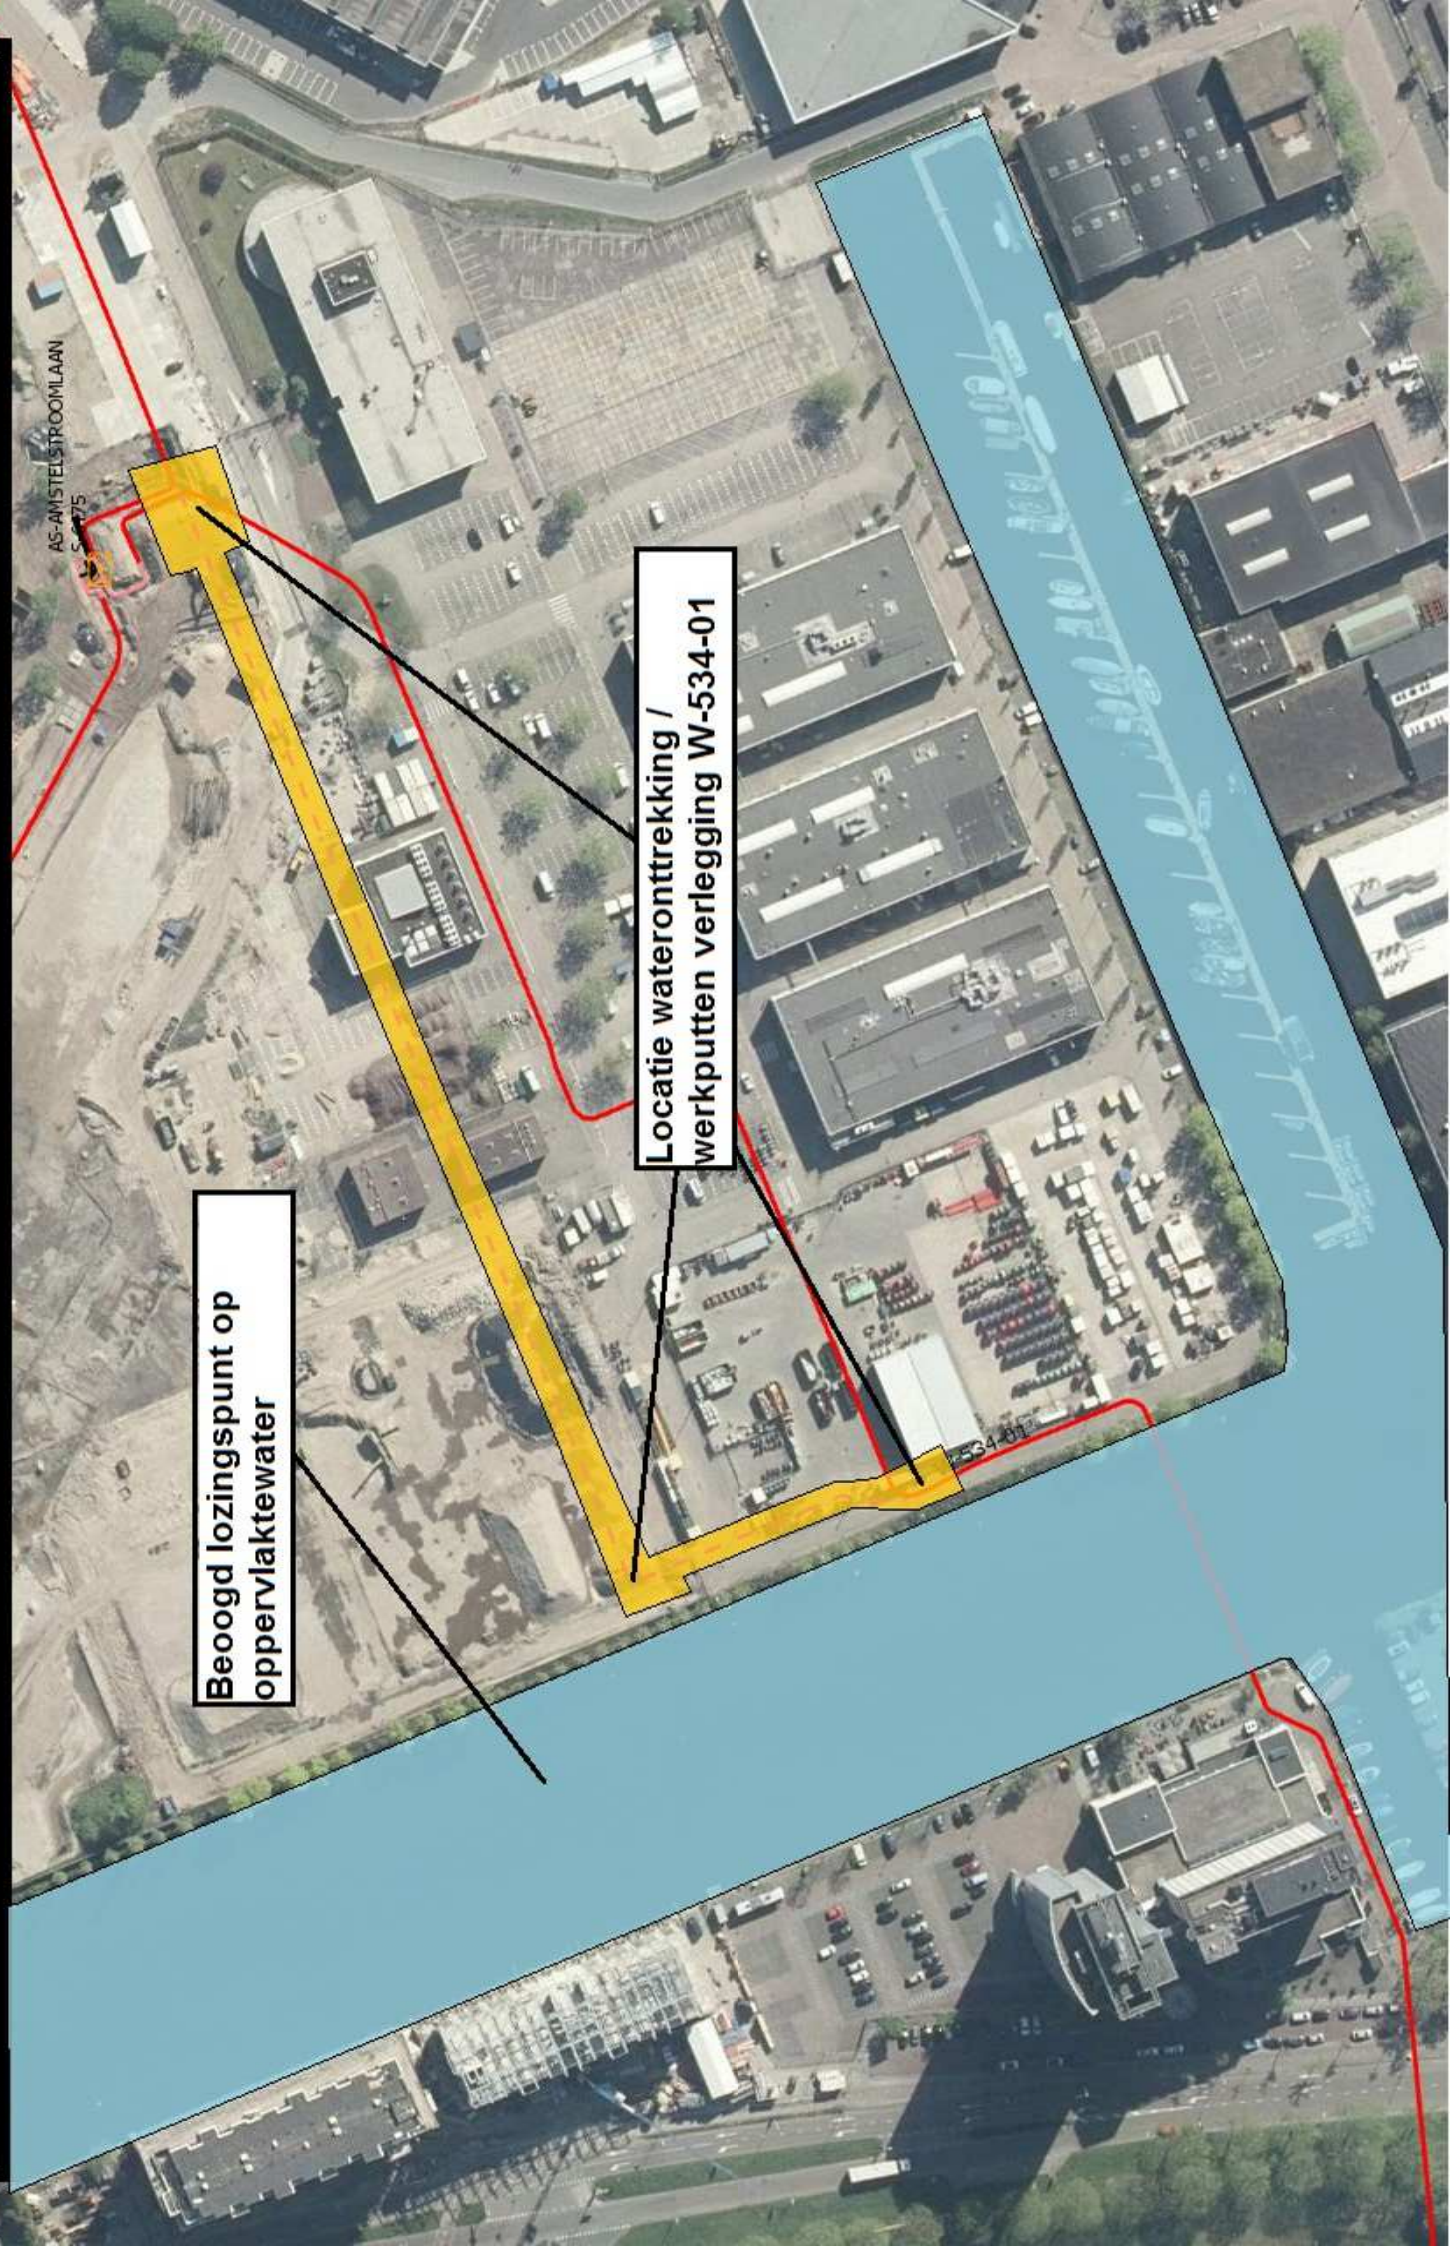

Beoogd lozingspunt op  
oppervlaktewater

Locatie wateronttrekking /  
werkputten verlegging W-534-01