



doorsnede schuin bestaand

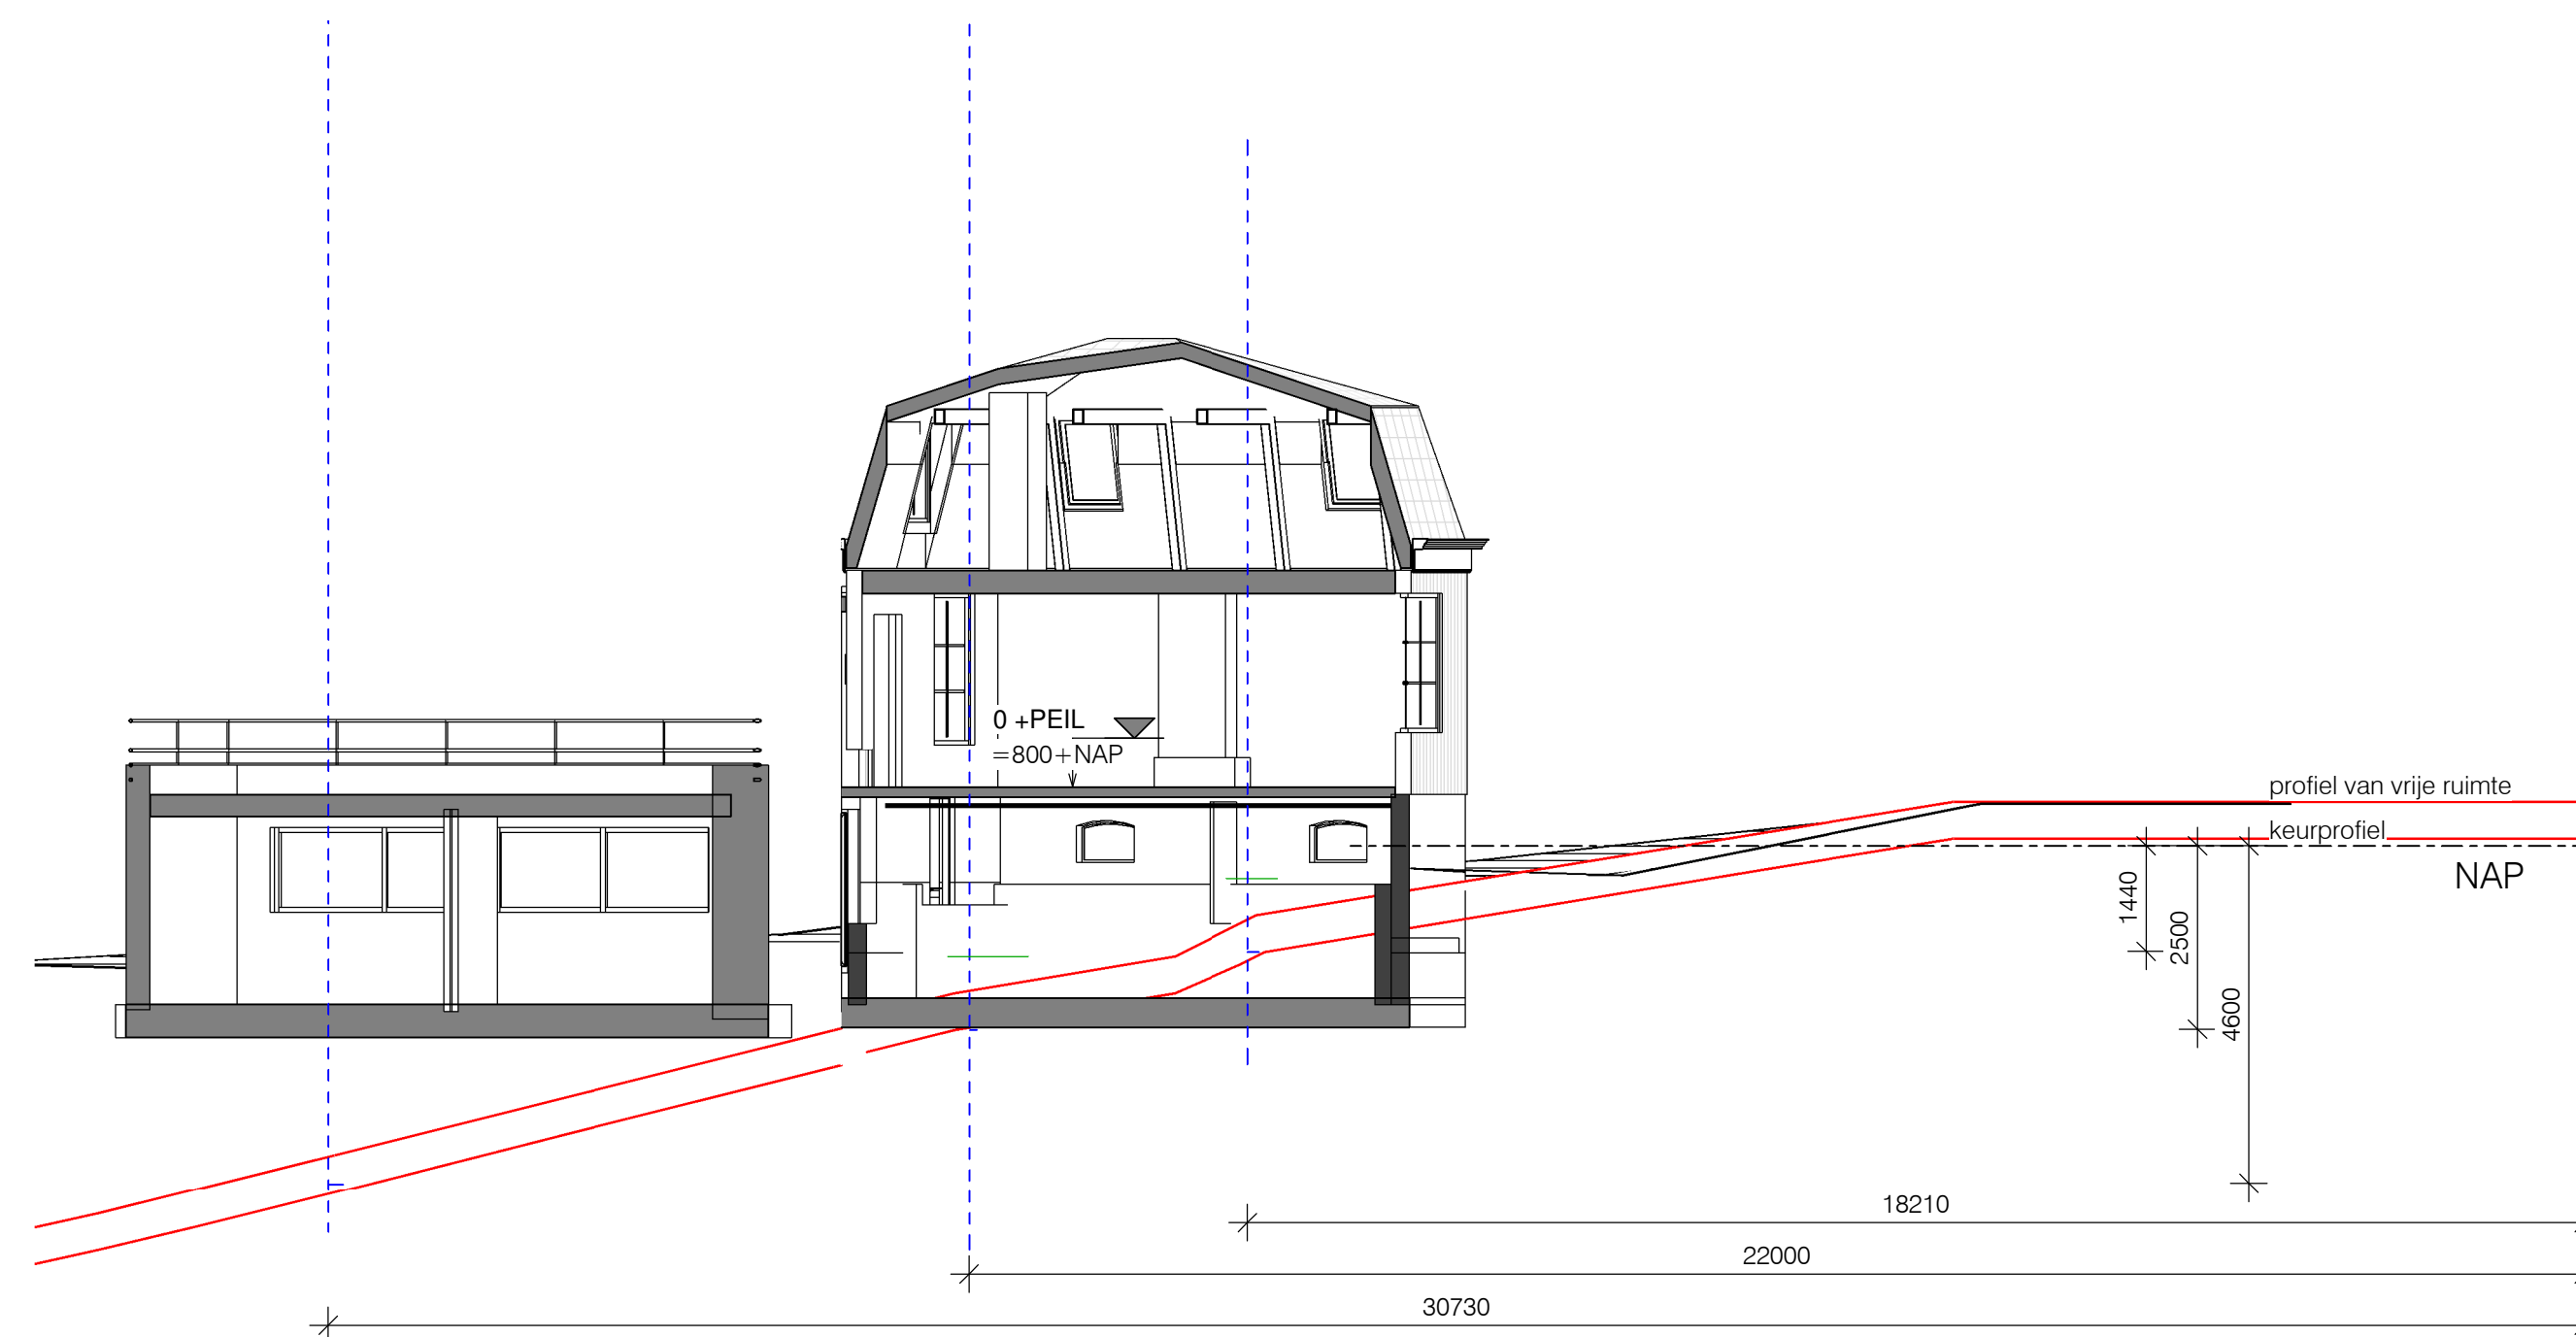

doorsnede schuin nieuw

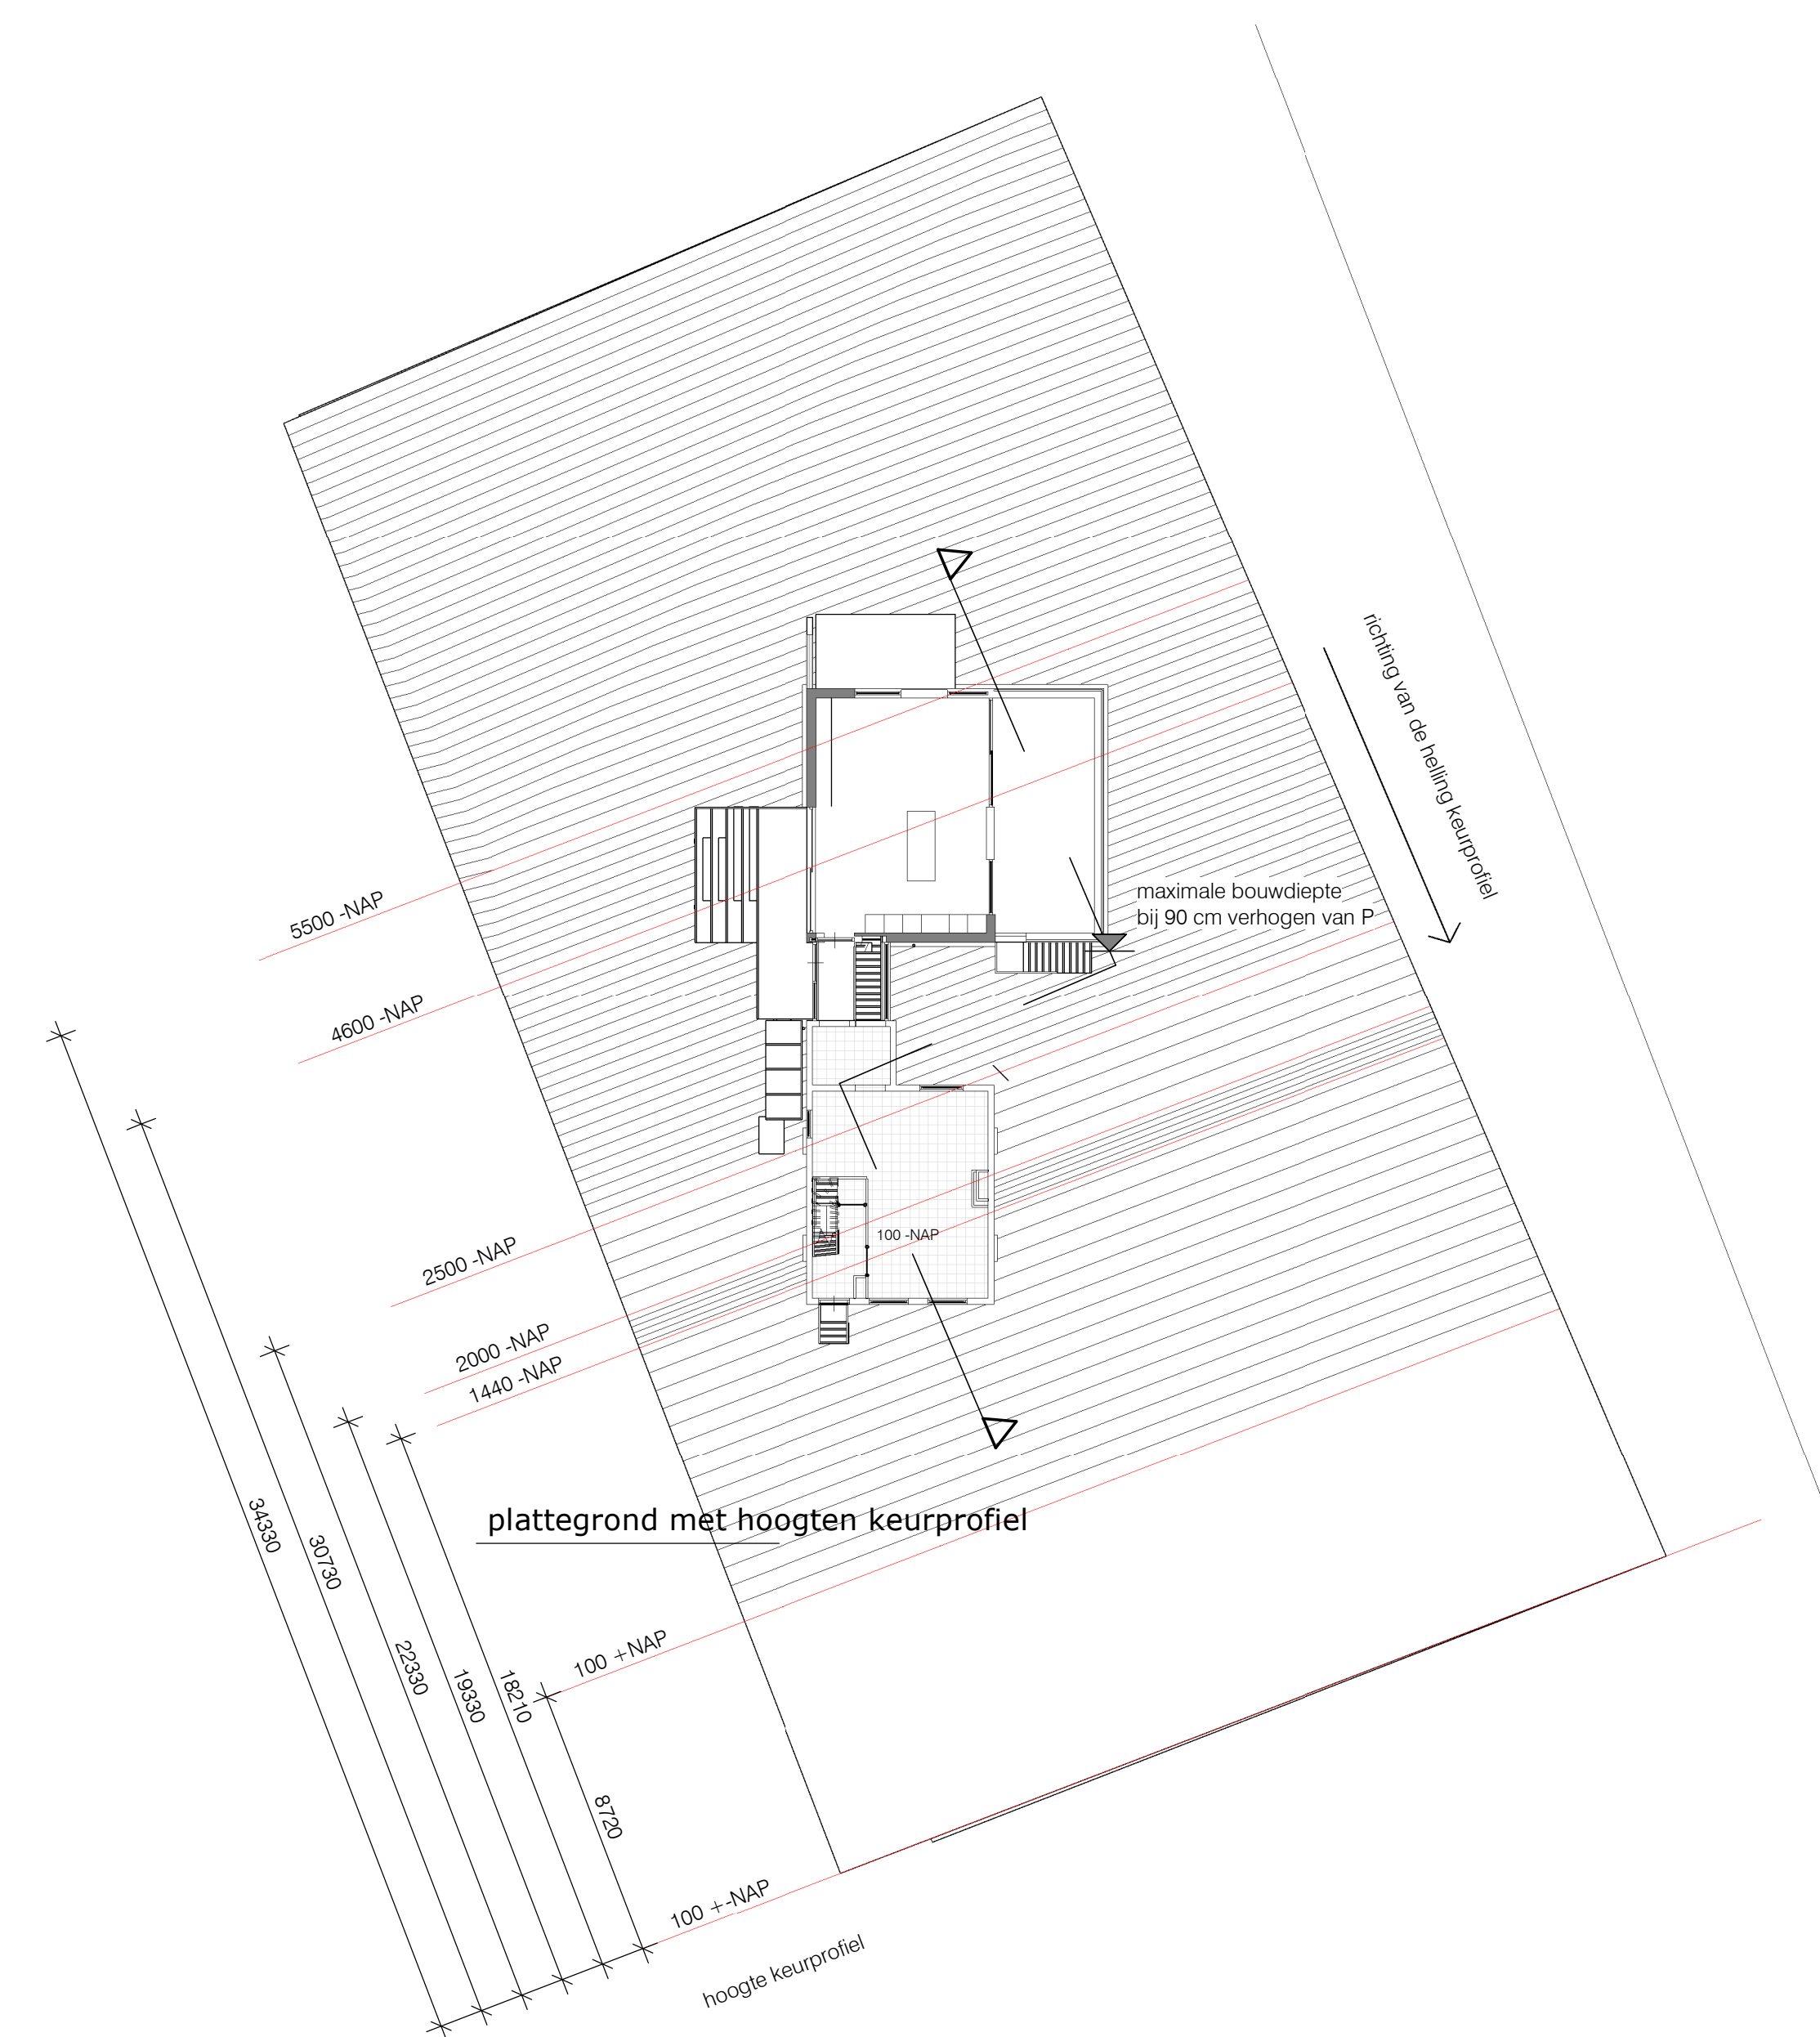

VOORLOPIG

project:	Koningin Julianalaan 32			<b>ir. Eveline Vinkenburg Architect</b> <small>Stade de Colombes 106 1098 VV Amsterdam 020 6630202 bureau@evelinevinkenburg.nl</small>
opdrachtgever:	T Roest	tek. nr.:	O-33	
onderwerp:	Situering t.o.v. de keur	schaal:	As indicated	
datum:	12-10-2020	gewijzigd:		