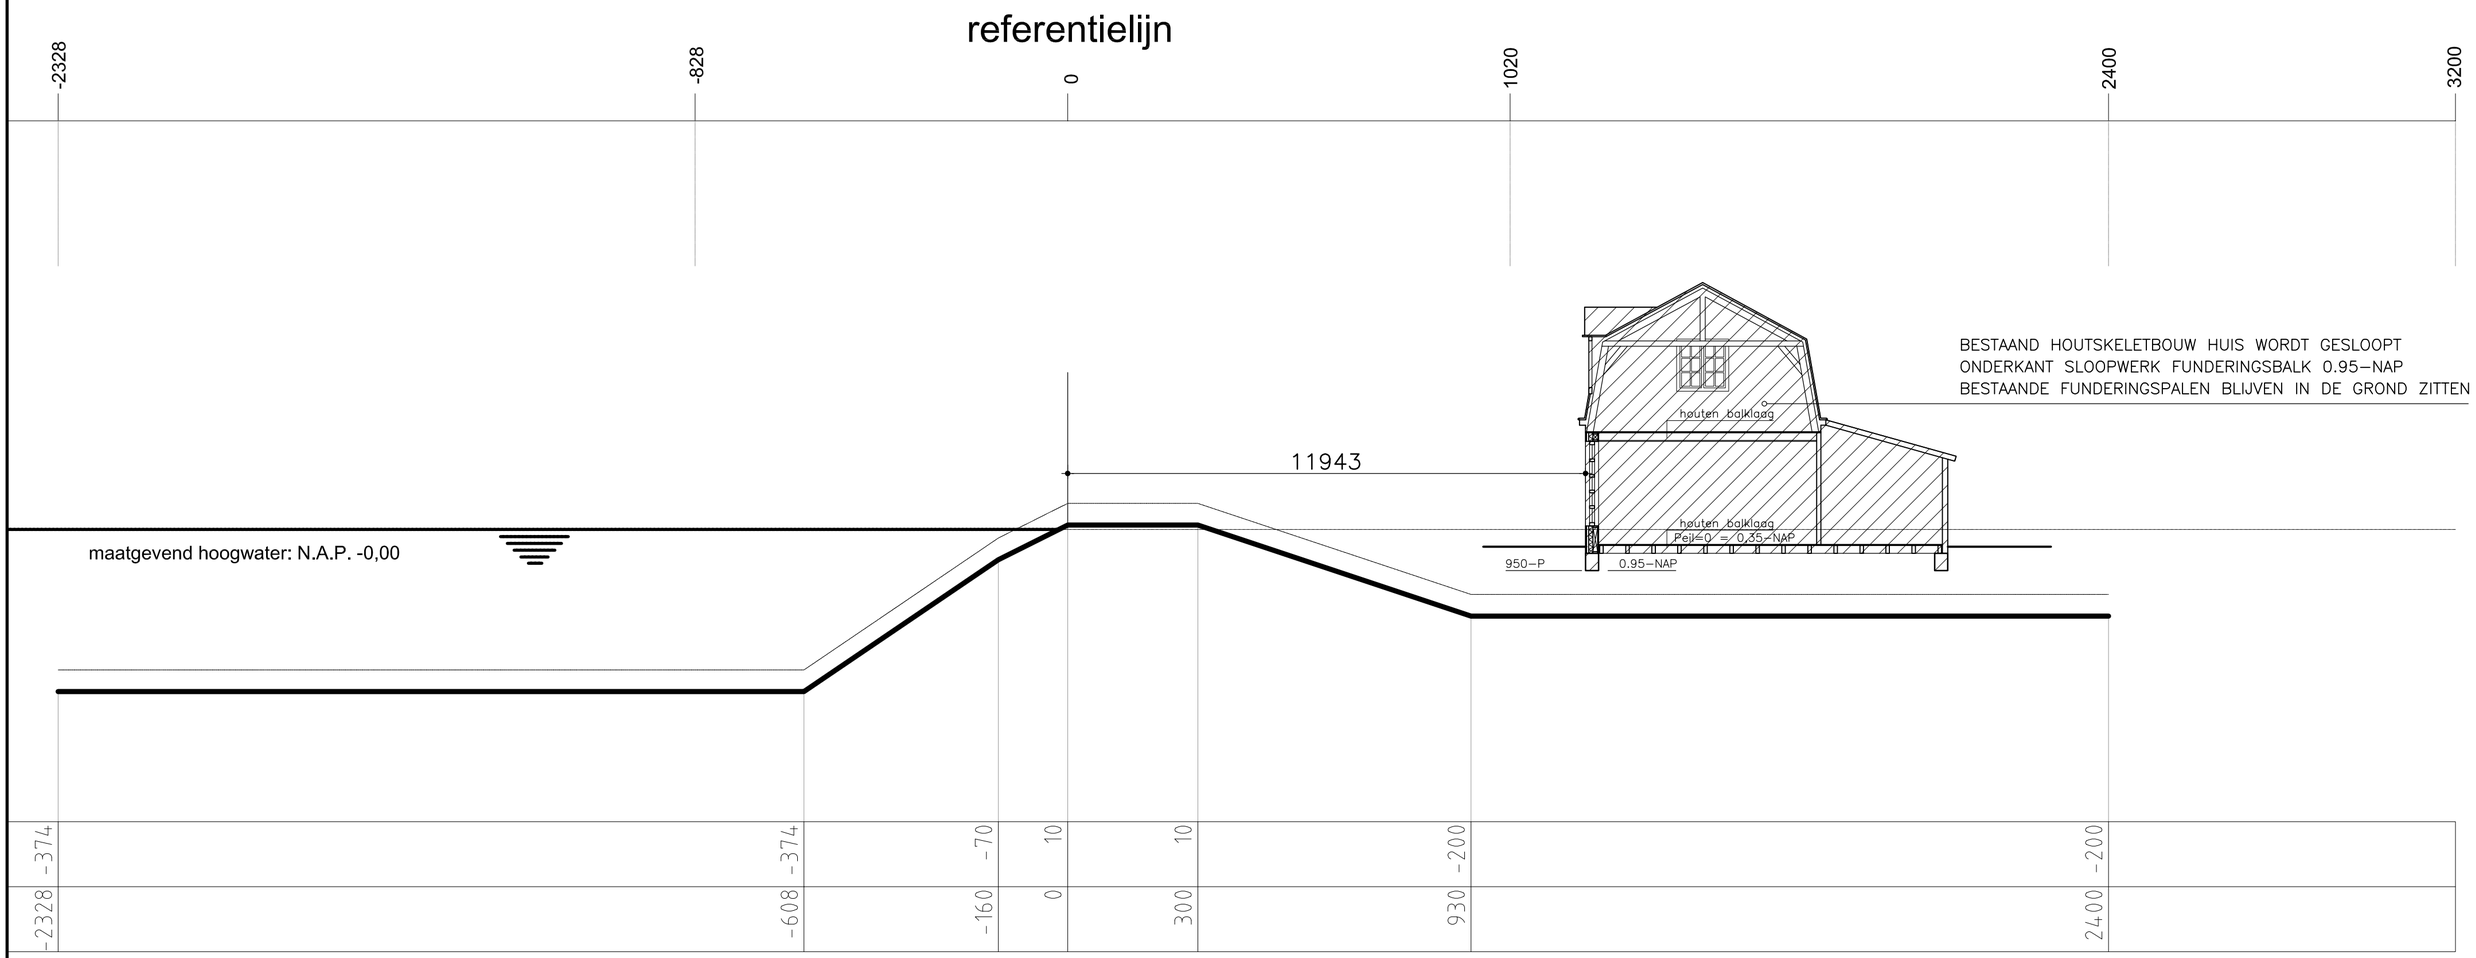

8412

Hoogeveen architecten

DORPSSTRAAT 54 – 1182 JE AMSTELVEEN – TEL. 020–6434848 – WWW.HOOGEVEEN.ARCHI

IR. ARJEN HOOGEVEEN ARCHITECT BNA

FORMAAT	A2
SCHAAL	1:100
TEKENAAR	AW
DATUM	22–10–2020
WIJZIGING	

OTT SLUISZICHT

AMSTELDIJK–ZUID NES AAN DE AMSTEL 193

BESTAAND HUIS MET LEGGER PROFIEL SECUNDAIR WATERKERING

A6002

N:\8410 OTT sluiszicht Nes ad Amstel\8412 WOONHUIS, BXB EN VOORHUIS\BOUWAANVRAAG WOONHUIS\8412A6001