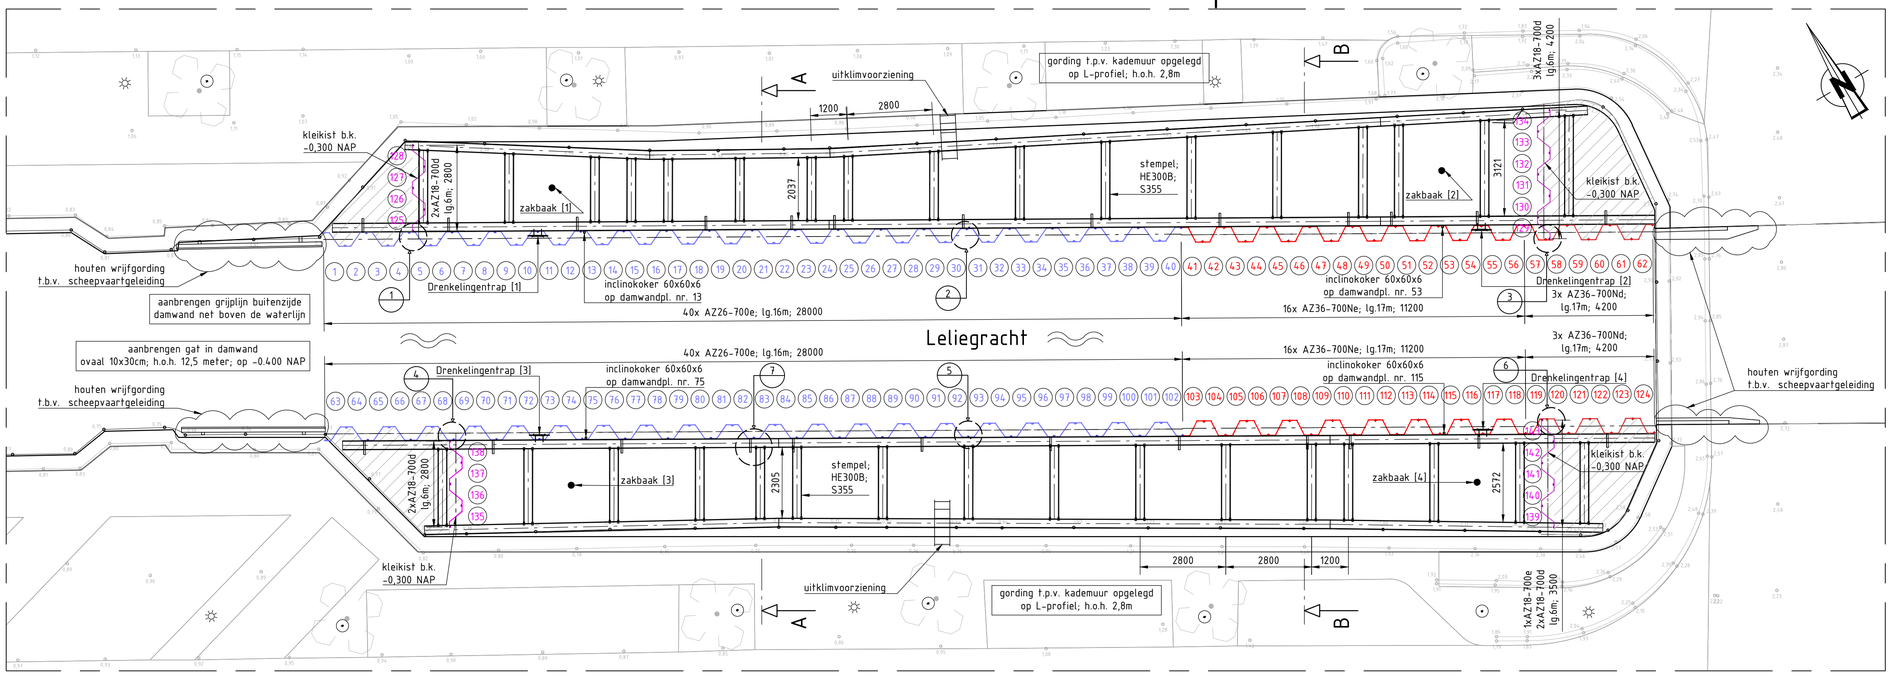

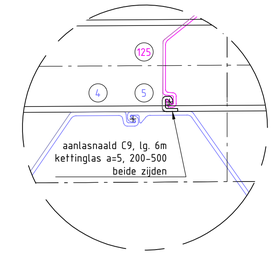

DETAIL 1
SCHAAL 1 : 10

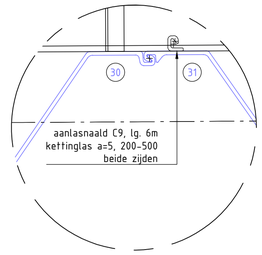

DETAIL 2
SCHAAL 1 : 10

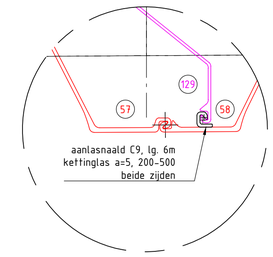

DETAIL 3
SCHAAL 1 : 10

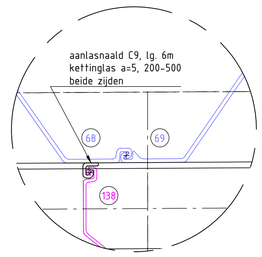

DETAIL 4
SCHAAL 1 : 10

OVERZICHT DAMWANDCONSTRUCTIE
SCHAAL 1 : 100

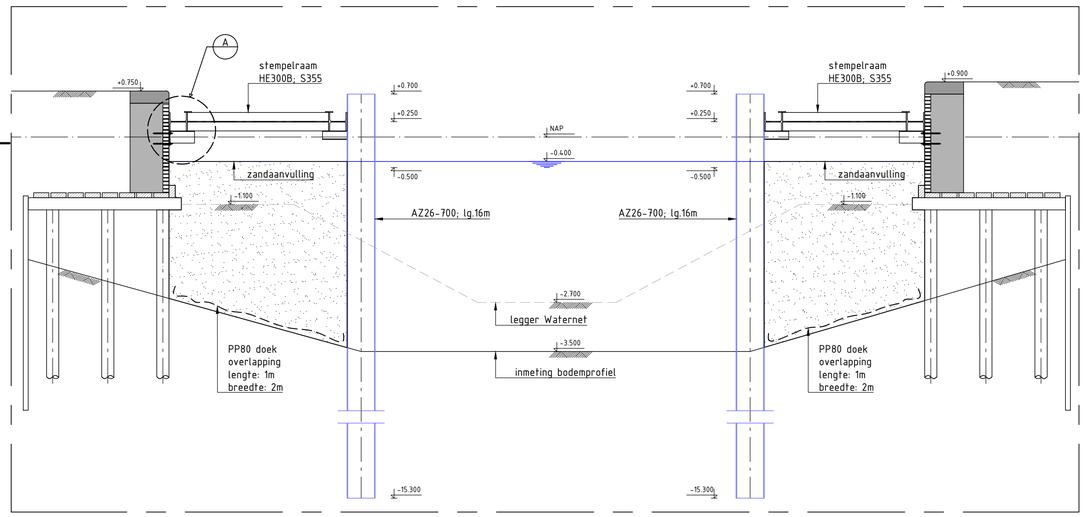

DOORSNEDE A-A
SCHAAL 1 : 50

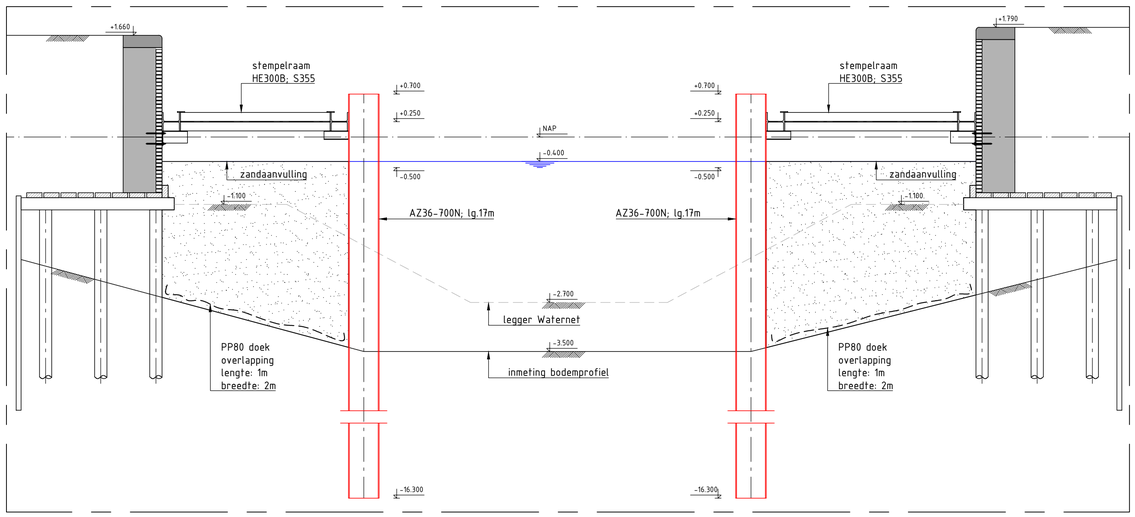

DOORSNEDE B-B
SCHAAL 1 : 50

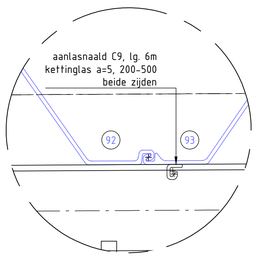

DETAIL 5
SCHAAL 1 : 10

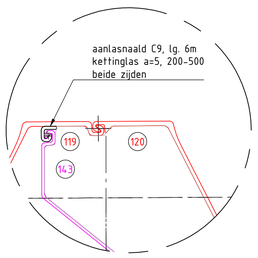

DETAIL 6
SCHAAL 1 : 10

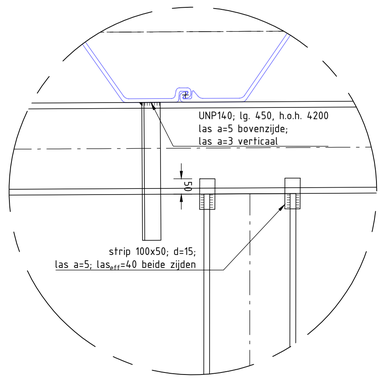

DETAIL 7
SCHAAL 1 : 10

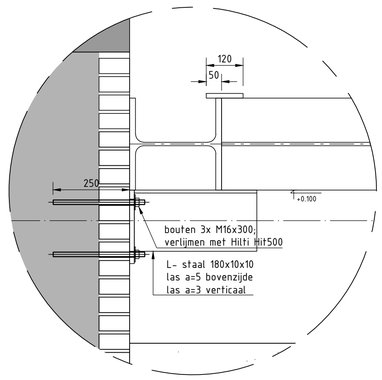

DETAIL A
SCHAAL 1 : 10

VERKLARING

REFERENTIEDOCUMENTEN:
- Inmeting kade JP Meetdienst, tek. nr. 2019-010_022A, d.d. 06-11-2020
- 201110 Rapport Ontwerp veiligheidsconstructie LLG0201 en -0202 Leliegracht, d.d. 12-11-2020

OPMERKINGEN:
- Maatvoering in millimeters, tenzij anders aangegeven.
- Peilmaten in meters ten opzichte van N.A.P.
- Coördinaten in millimeters ten opzichte van het Rijksdriehoek-stelsel
- Hoeken in graden (°), tenzij anders aangegeven
- Staalkwaliteit S355, tenzij anders aangegeven.
- Lassen a=4, tenzij anders aangegeven.

REVISIE	DATUM	WIJZIGING	STATUS	TEKENAAR	CONTROLE	VRIJGAVE
01	16-11-2020	Eerste uitgave	Definitief	BOO	JWFK	JWFK

OPDRACHTGEVER
H. van Steenwijk b.v.

1014 AD Amsterdam
Spaarndammerdijk 661
Tel.efoon: 020 682 35 65
Telefax: 020 682 72 55
e-mail: info@hvsteenwijk.nl

AANNEMER
Gebr. De Koning

Postbus 88
3350 AB Papendrecht
Scheepvaartweg 1
Telefoon: 078-6442644
Telefax: 078-6442630
e-mail: info@gebrdekoning.nl

PROJECT
Leliegracht LLG0201 & -0202

ONDERWERP
Werktekening damwand & Stempelraam

DOCUMENTNR: TEK-01
FASE: UO
FORMAAT: A1
BLAD: 1
DOCUMENTTYPE: TEKENING
PROJECTNR: 7.877.11
TEKENINGNR: T-01
CONTRACTNR:
SCHAAL: zie tek.