




OVERZICHT DAMWANDCONSTRUCTIE
SCHAAL 1:100

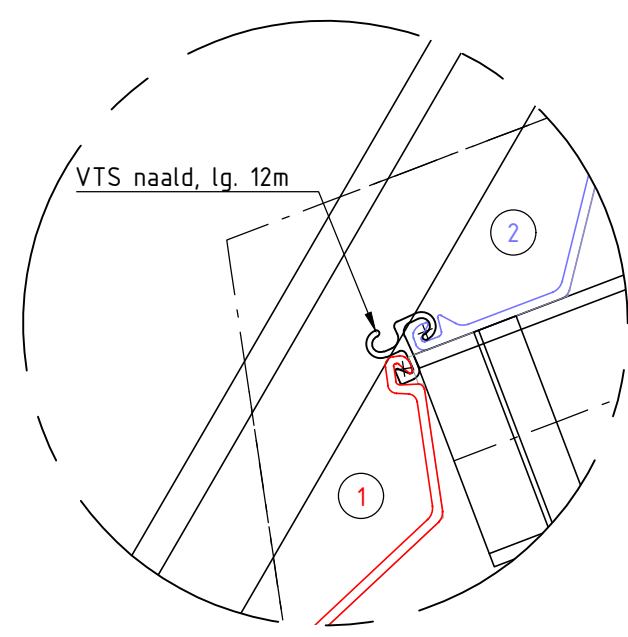


DETAIL 1
SCHAAL 1:10

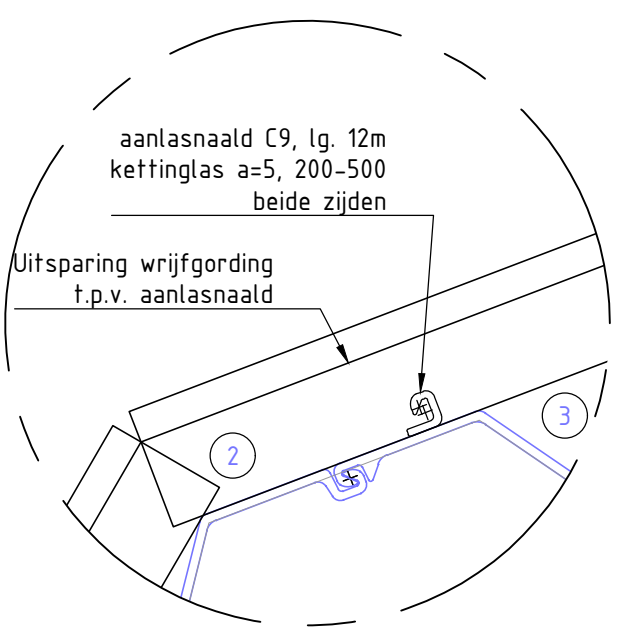


DETAIL 2
SCHAAL 1:10

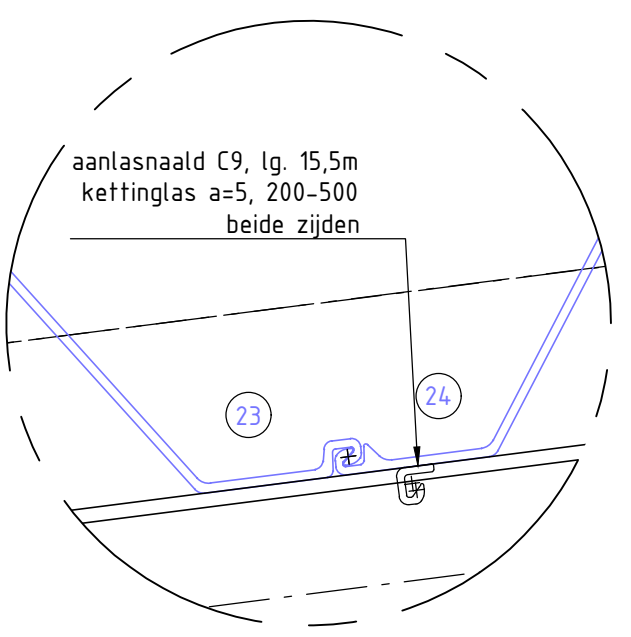


DETAIL 4
SCHAAL 1:10

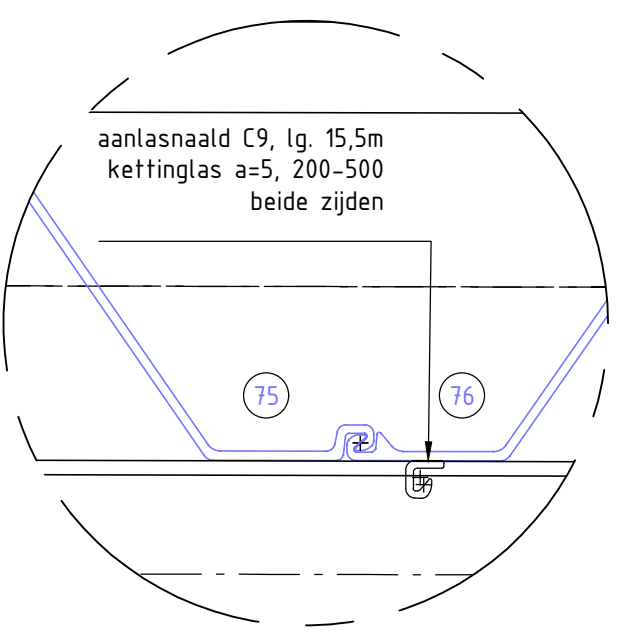


DETAIL 6
SCHAAL 1:10

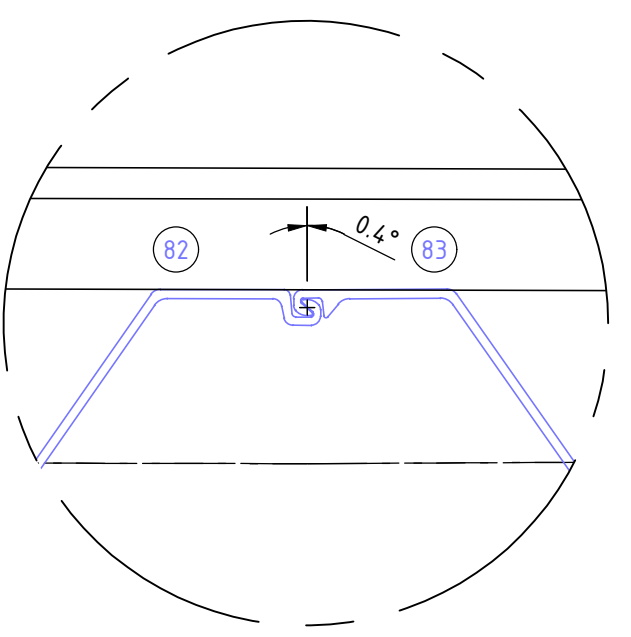


DETAIL 7
SCHAAL 1:10

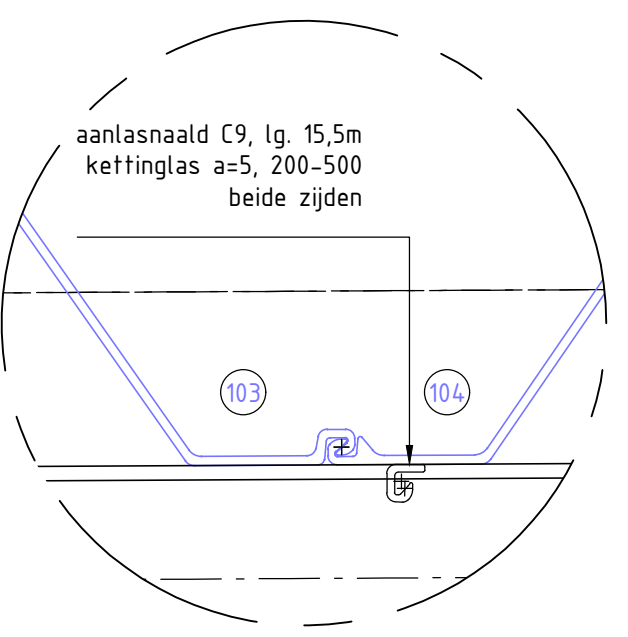


DETAIL 8
SCHAAL 1:10

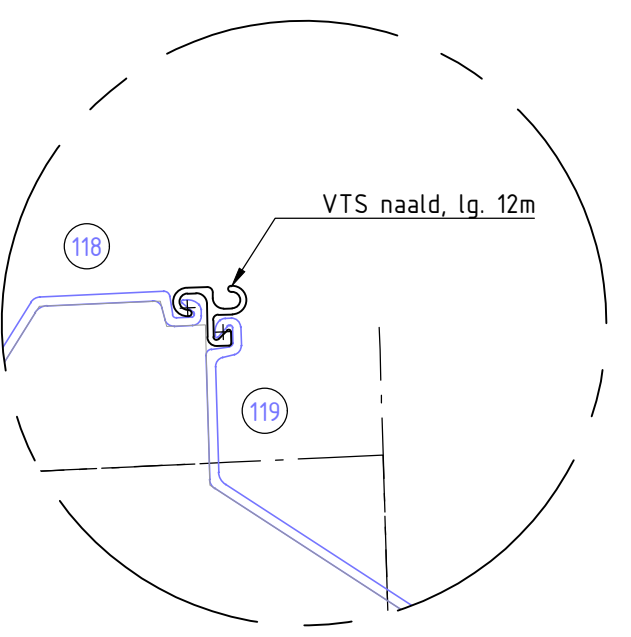


DETAIL 10
SCHAAL 1:10

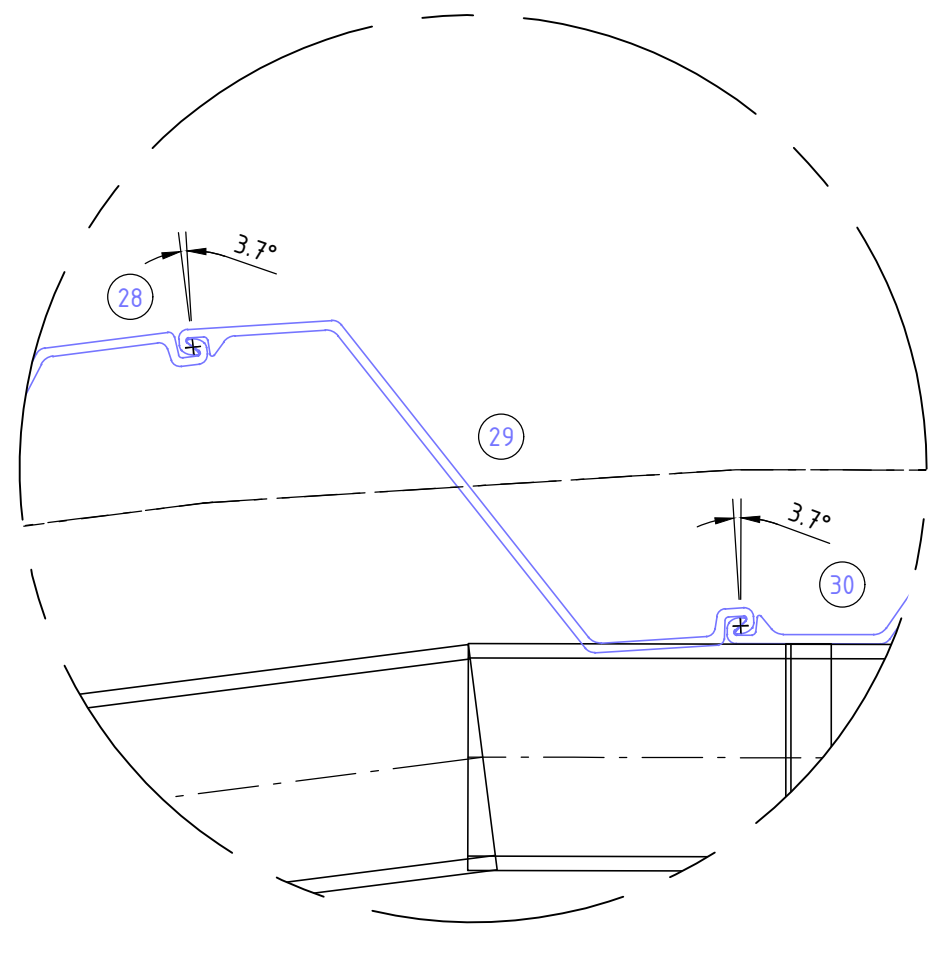


DETAIL 5
SCHAAL 1:10

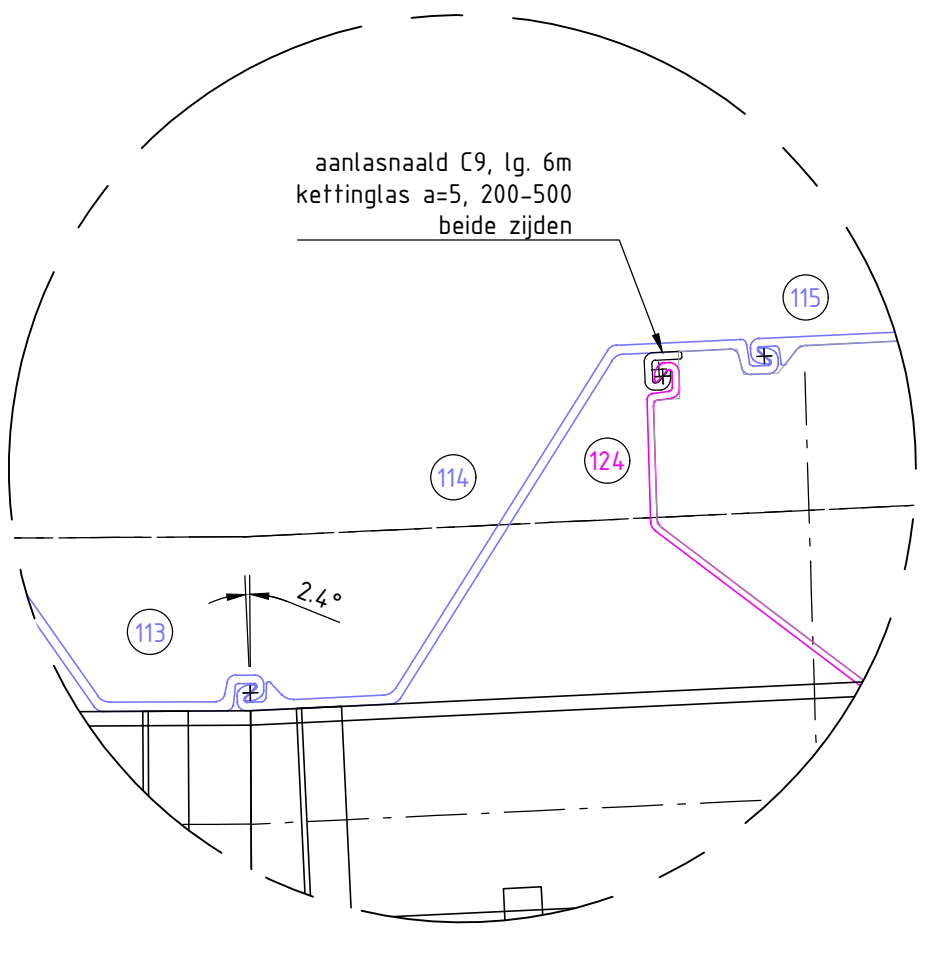


DETAIL 9
SCHAAL 1:10

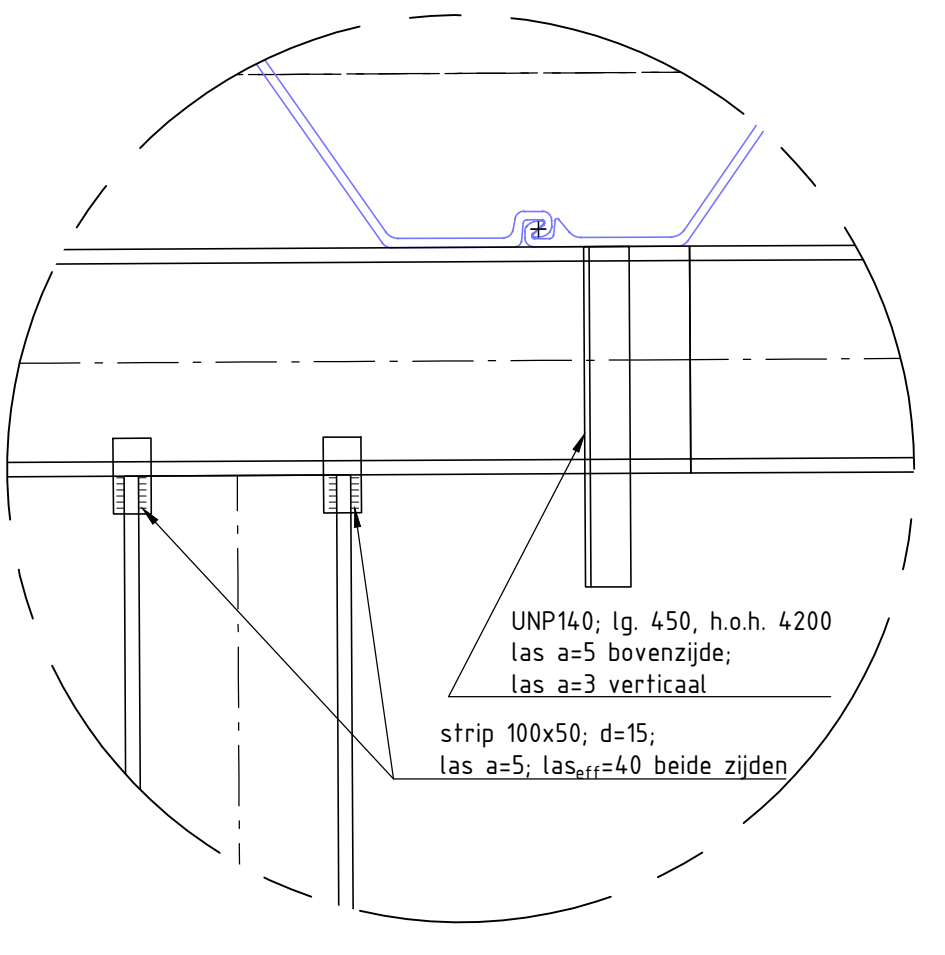


DETAIL 11
SCHAAL 1:10

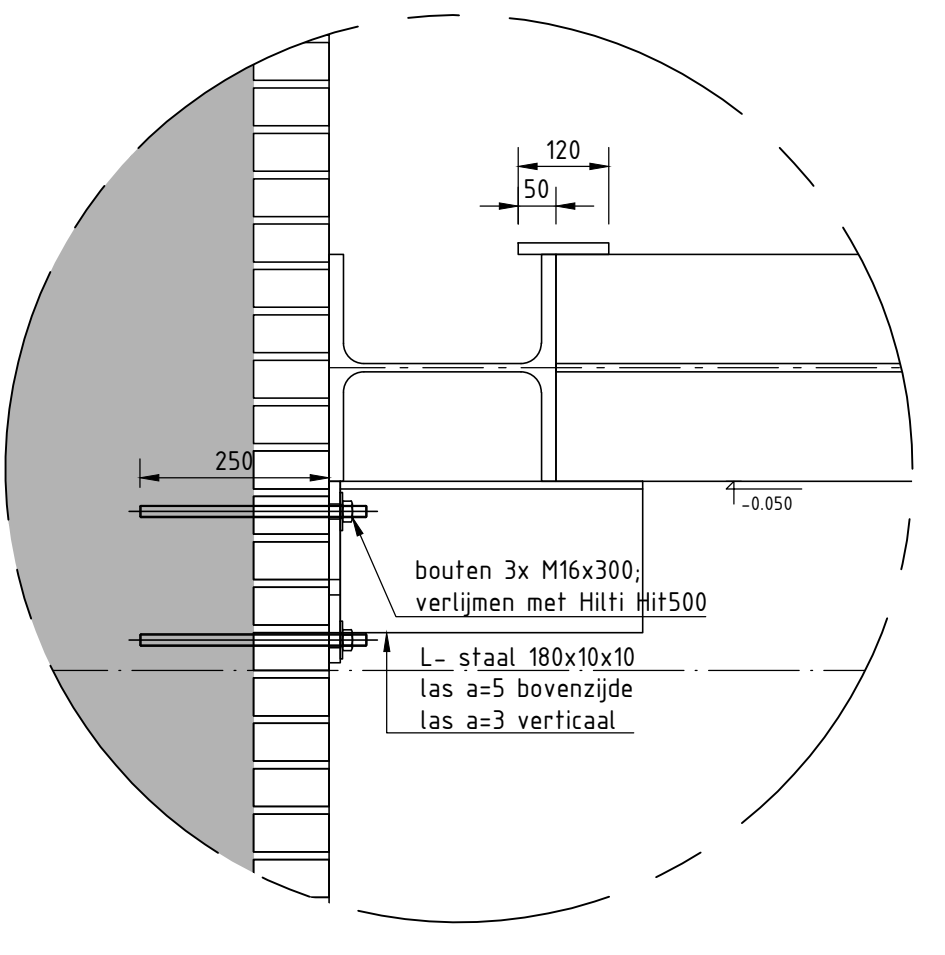


DETAIL A
SCHAAL 1:10

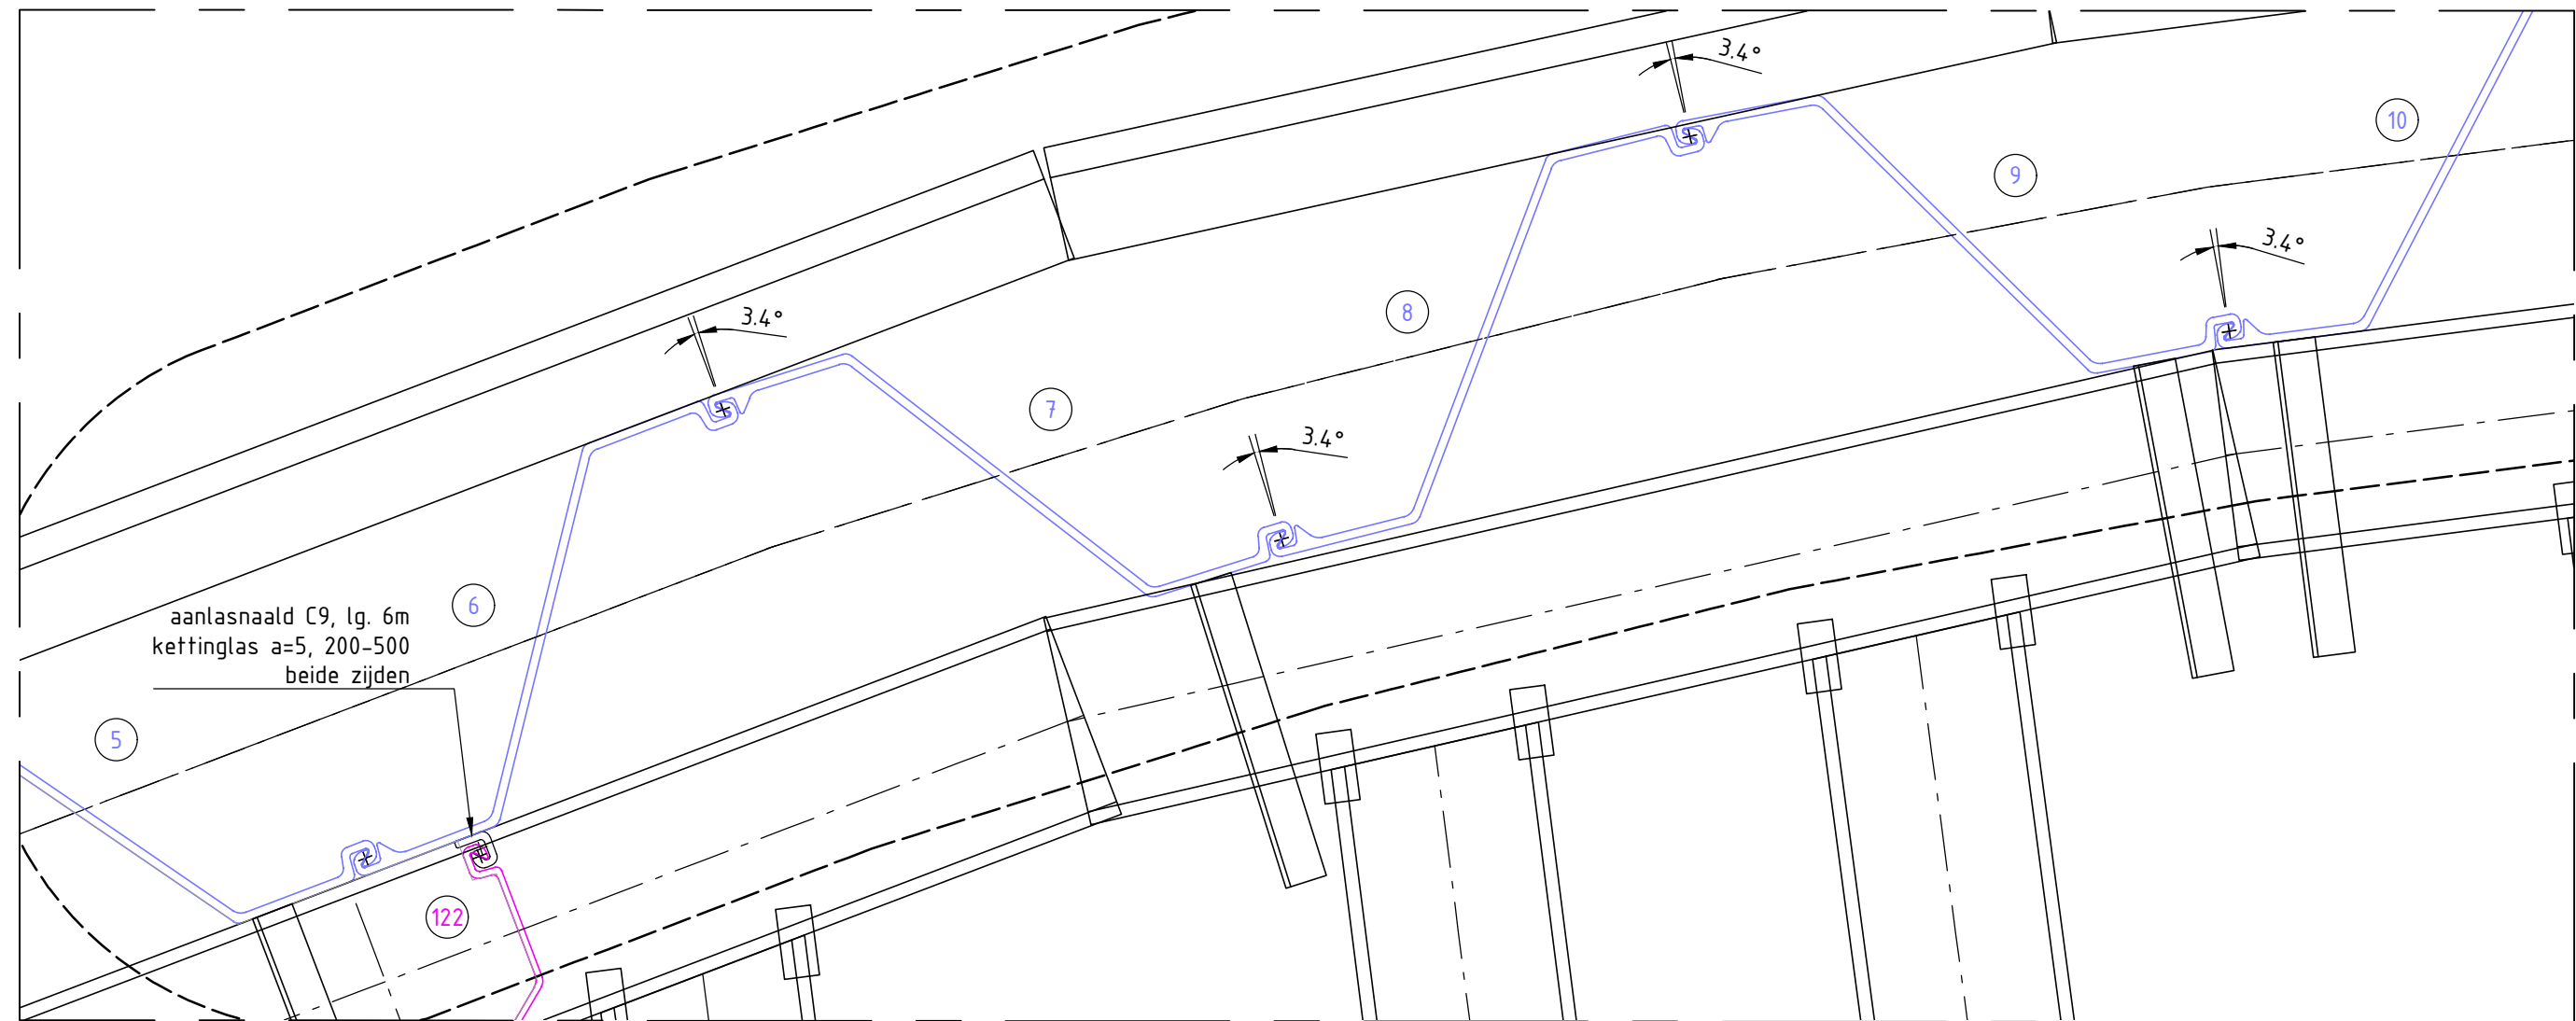


DETAIL 3
SCHAAL 1:10

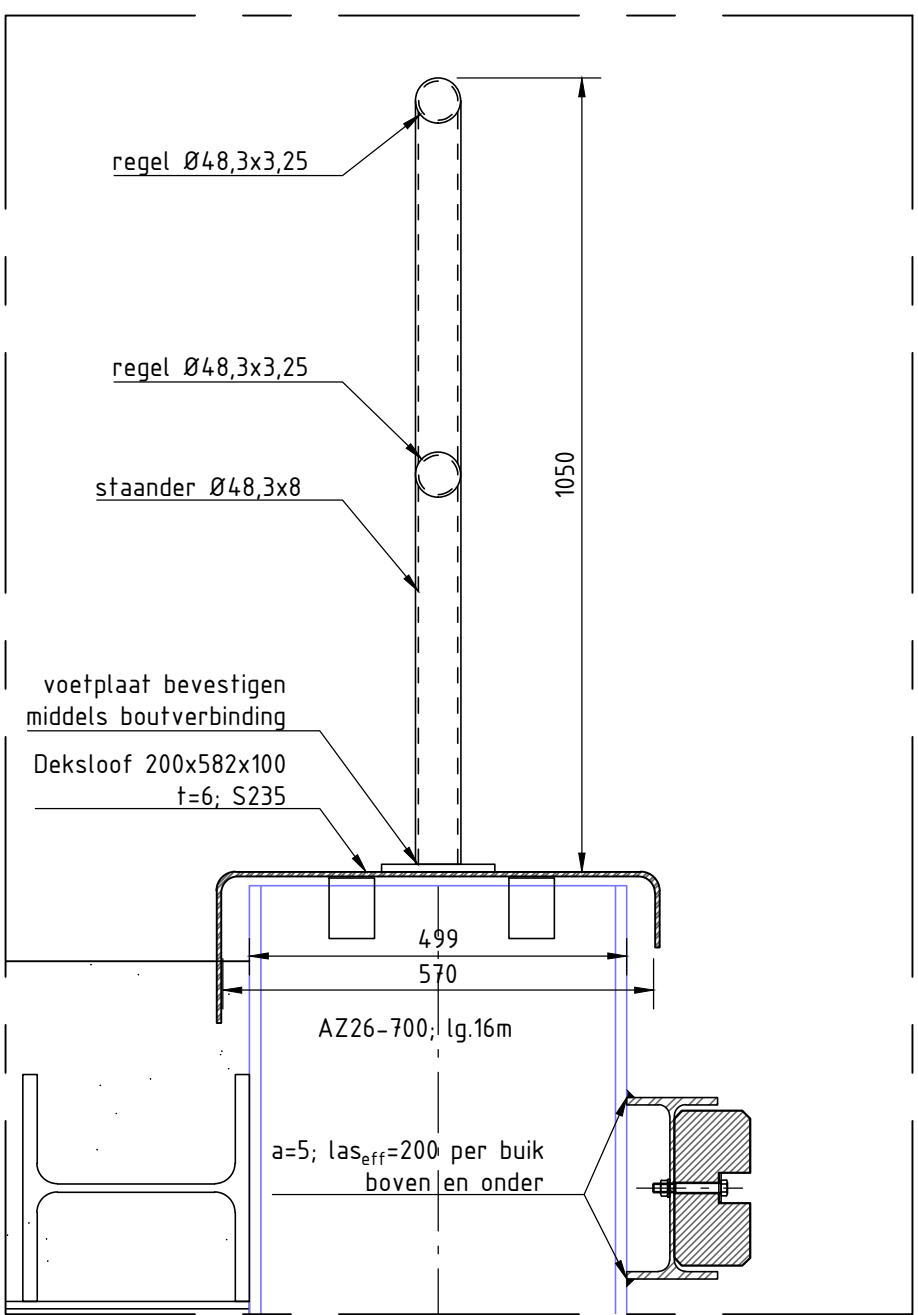

DETAIL B
SCHAAL 1:10

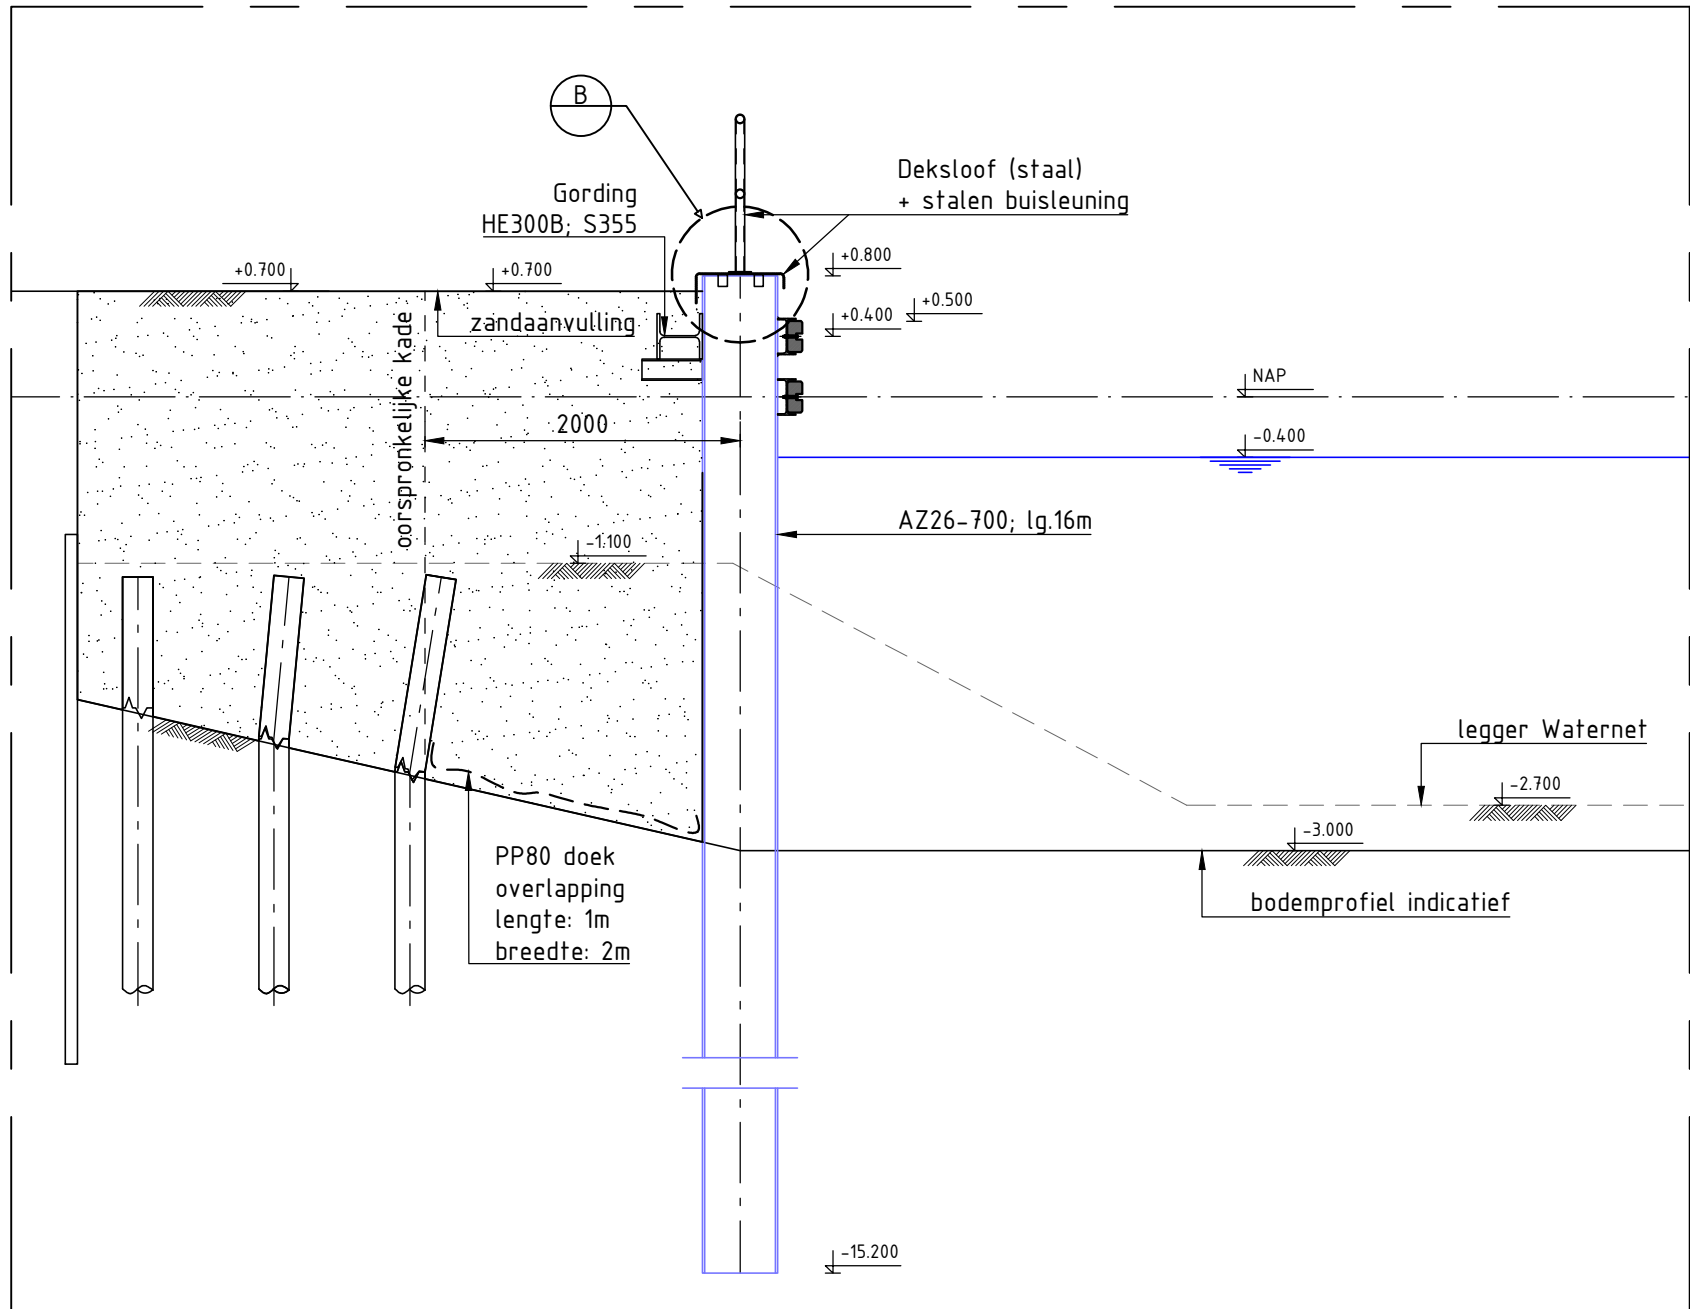

DOORSNEDE A-A
SCHAAL 1:50

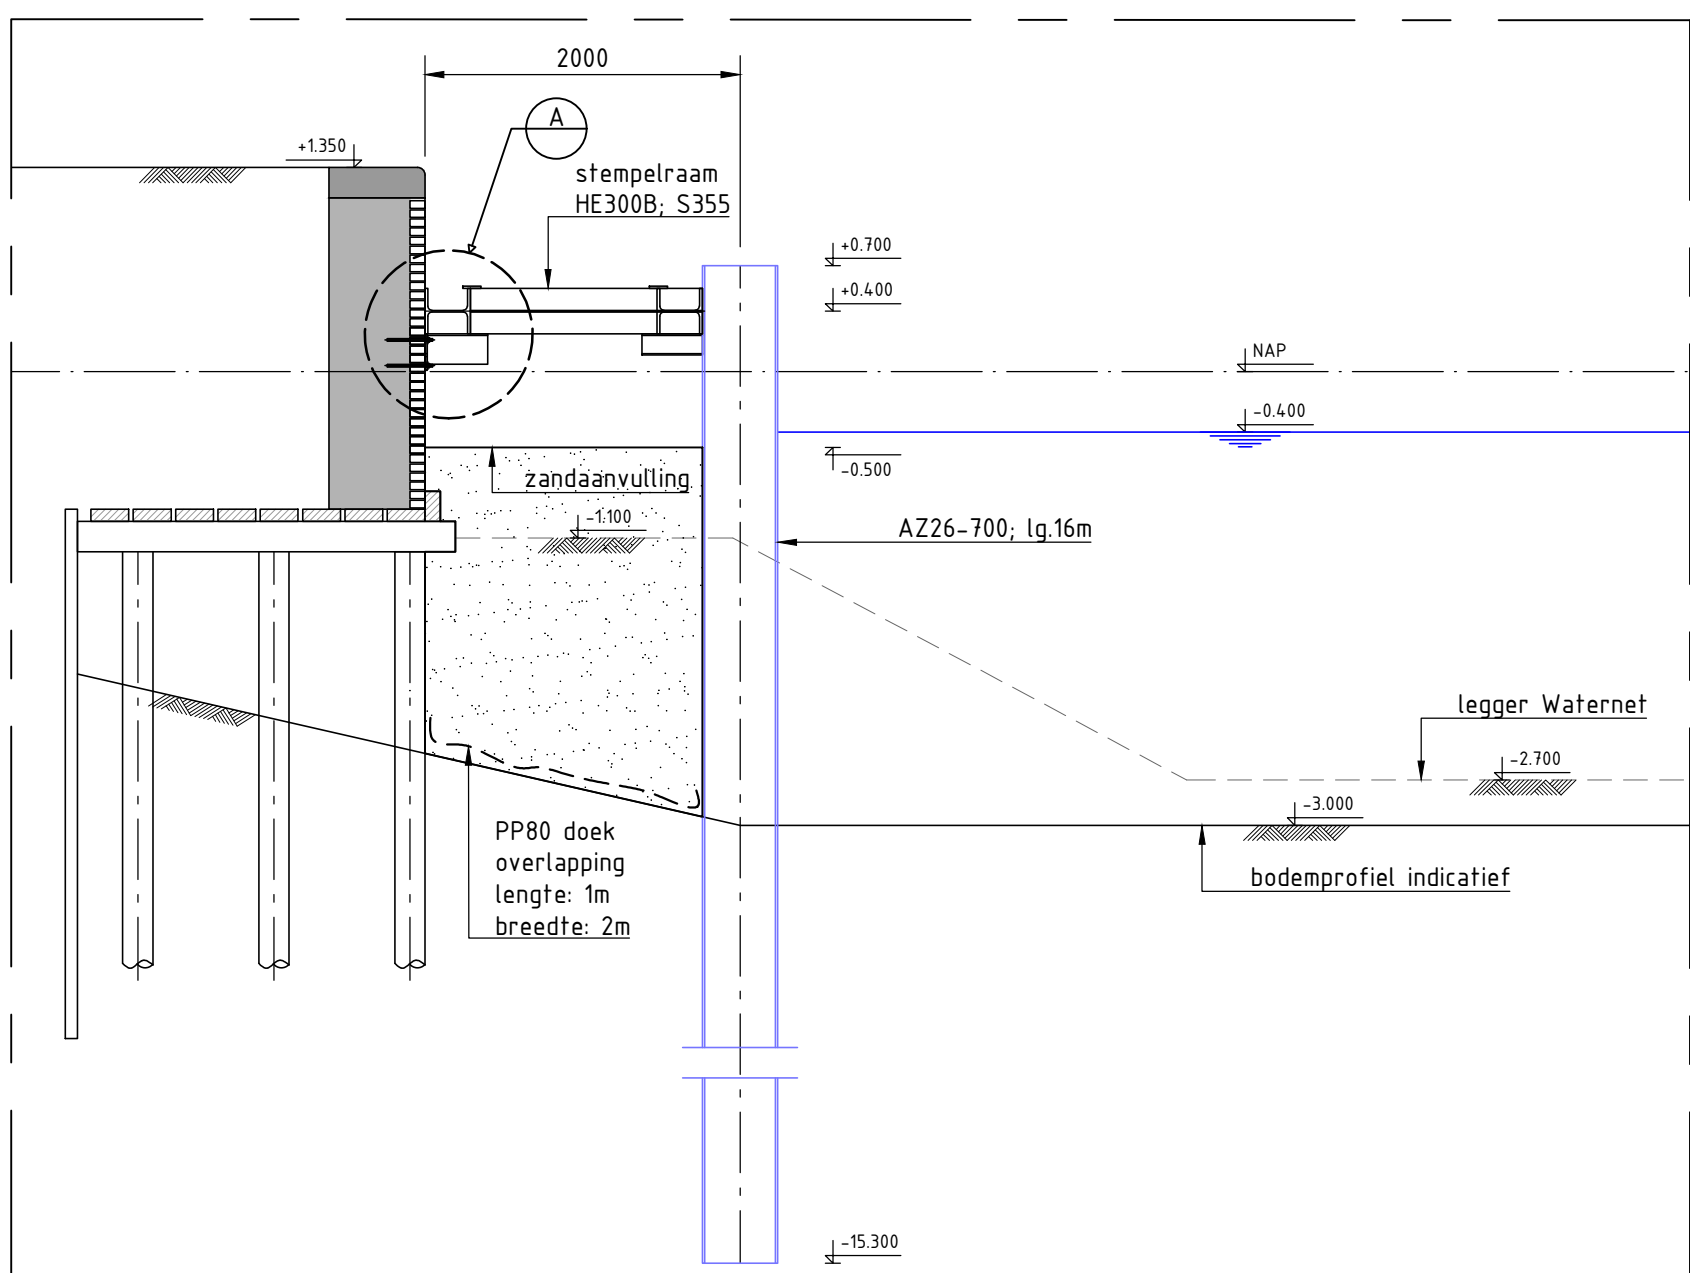

DOORSNEDE B-B
SCHAAL 1:50

Uitwerking maaiveldinrichting
volgt in aparte tekening

VERKLARING

REFERENTIEDOCUMENTEN:

- Inmeting kade JP Meerdienst, tek. nr. 2019-010_019, d.d. 06-09-2020
- Ontwerp veiligheidsconstructie Grimburgwal GBW4-04, d.d. 1-10-2020

OPMERKINGEN:

- Meetvoering in millimeters, tenzij anders aangegeven.
- Rekenen in meters ten opzichte van N.A.P.
- Coördinaten in millimeters ten opzichte van het Rijksdriehoek-stelsel
- Hoeken in graden (°), tenzij anders aangegeven
- Staalprofiel: S355, tenzij anders aangegeven
- Lussen a=4, tenzij anders aangegeven.

VERZENDSTATUS:

Acceptatie (A)	
Consent (C)	
Info (I)	
Tekening (T)	
Werkvoering (W)	

REVISE	DATE	WIZOORG	STATUS	TEKENAAR	CONTROLE	VERGAVEN
03	26-10-2020	Eerste uitgave, opn. gen. A dan verwerkt	Definitief	BOU	JWPK	JWPK
02	22-10-2020	Tweede uitgave, opn. gen. A dan verwerkt	Definitief	BOU	JWPK	JWPK
01	08-10-2020	Eerste uitgave	Definitief	BOU	JWPK	JWPK

OPDRACHTGEVER

H. van Steenwijk b.v.

H.v. Steenwijk b.v.

301 AD Amsterdam
Spartaanseweg 441
Telefoon: 020 482 20 45
Telefax: 020 482 70 55
e-mail: info@hvssteenvijk.nl

KAANDEER

Gebr. De Koning

DE KONING

Postbus 88
3350 AB Papendrecht
Schoonsteengedijk 1
Telefoon: 078 642264
Telefax: 078 642265
e-mail: info@gebrderkoning.nl

PROJECT

Grimburgwal

ONDERWERP

Werktekening damwand & Stempelraam

DOCUMENTNAAM: TEK-01	FASE: UD	FORMAAT: A0	BLAD: 1
----------------------	----------	-------------	---------

DOCUMENTTYPE: TEKENING	PROJECTNR: 7.877.10	TEKENINGNR: T-01
------------------------	---------------------	------------------

CONTRACTNR:	SCHAL: zie tek.
-------------	-----------------