

zie voor aansluiting tekening 4955-01 blad 2


zie voor aansluiting rechtsboven E

zie voor aansluiting links onder E

zie voor aansluiting tekening 4955-01 blad 4

Legenda

- plasberm DO
- plasberm aangebracht
- aaneengesloten perkoennr[il]
- bestaande situatie
- nieuwe waterlijn (bij zachte oever)
- bestaande kademuur
- nieuwe hoogtemaat
- indicatieve bestaande hoogtemaat
- kunststof beschoeiing
- verankerde houten damwand

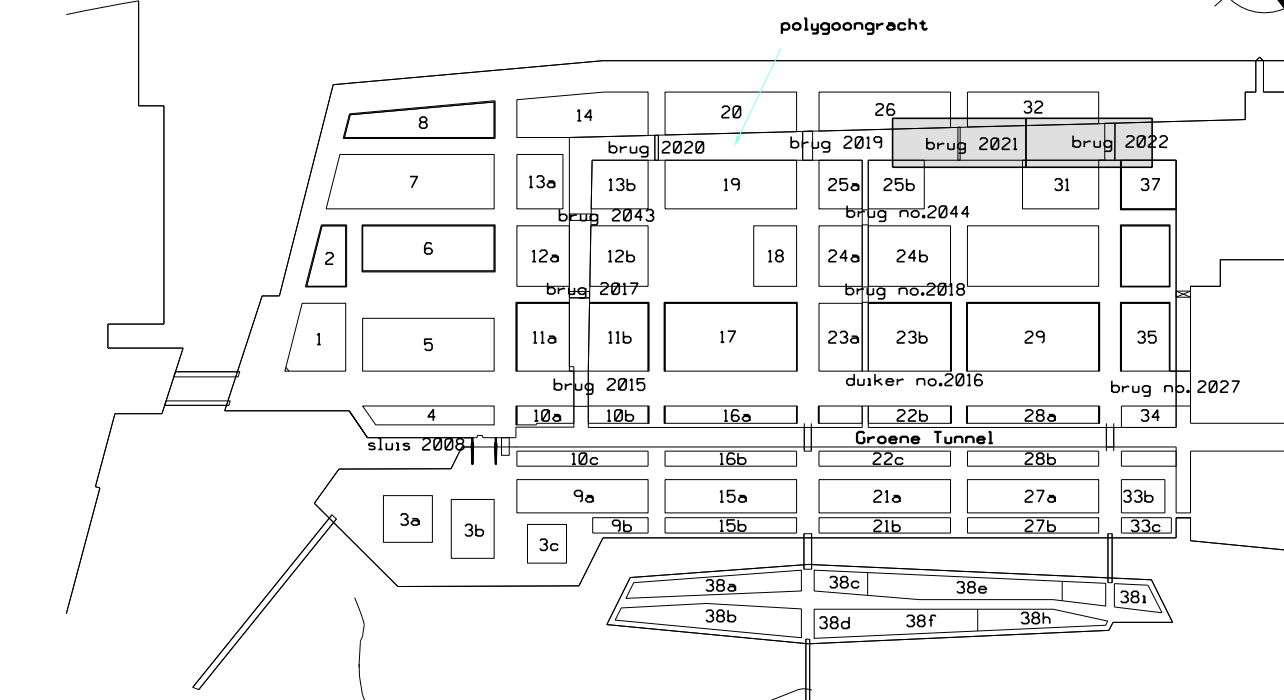

situatie schaal 1:10.000

OPMERKINGEN
- meten in meters hoogtematen in meters t.o.v. NAP
- voor doorsneden zie tekening 4955-02 blad 1
- bestaande situatie indicatief, door aannemer bij start uitvoering in te meten

Ingenieursbureau Amsterdam

Frakkingsteed 12, Postbus 12693, 1100 AR Amsterdam, Telefoon 020 6501650, Telefax 020 6501650

Opdrachtgever: Ontwikkelingsbedrijf Gemeente Amsterdam

Project: Binnengrachten HEW

Onderdeel: bovenaanzicht
nieuwe situatie inclusief bestaande

Fase: definitief ontwerp

Behoort bij:

Schaal: 1:200

Status: definitief

Opsteller: FRA
SAS

Vrijgave: J. Frakking

Paraaf:

Datum:

Projectnummer:

Tekeningnummer:

Bladnummer:

Aantal bladen:

Wijziging:

126878

4955-01

03

05

Bestand: FLES

Plaats: IBA

Auteursrechten voorbehouden

Documentnummer: 151027

