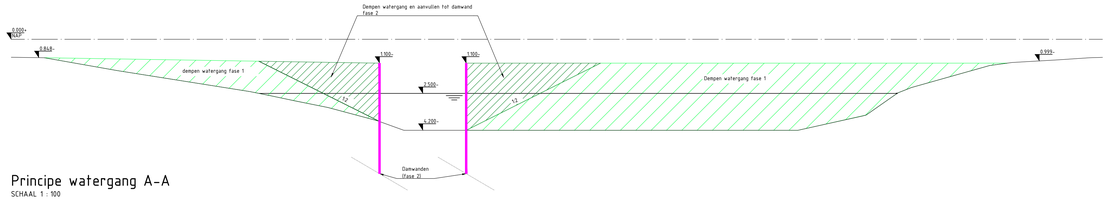

Principe watergang A-A
SCHAAL 1 : 100

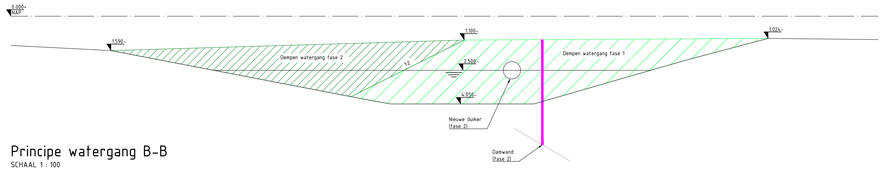

Principe watergang B-B
SCHAAL 1 : 100

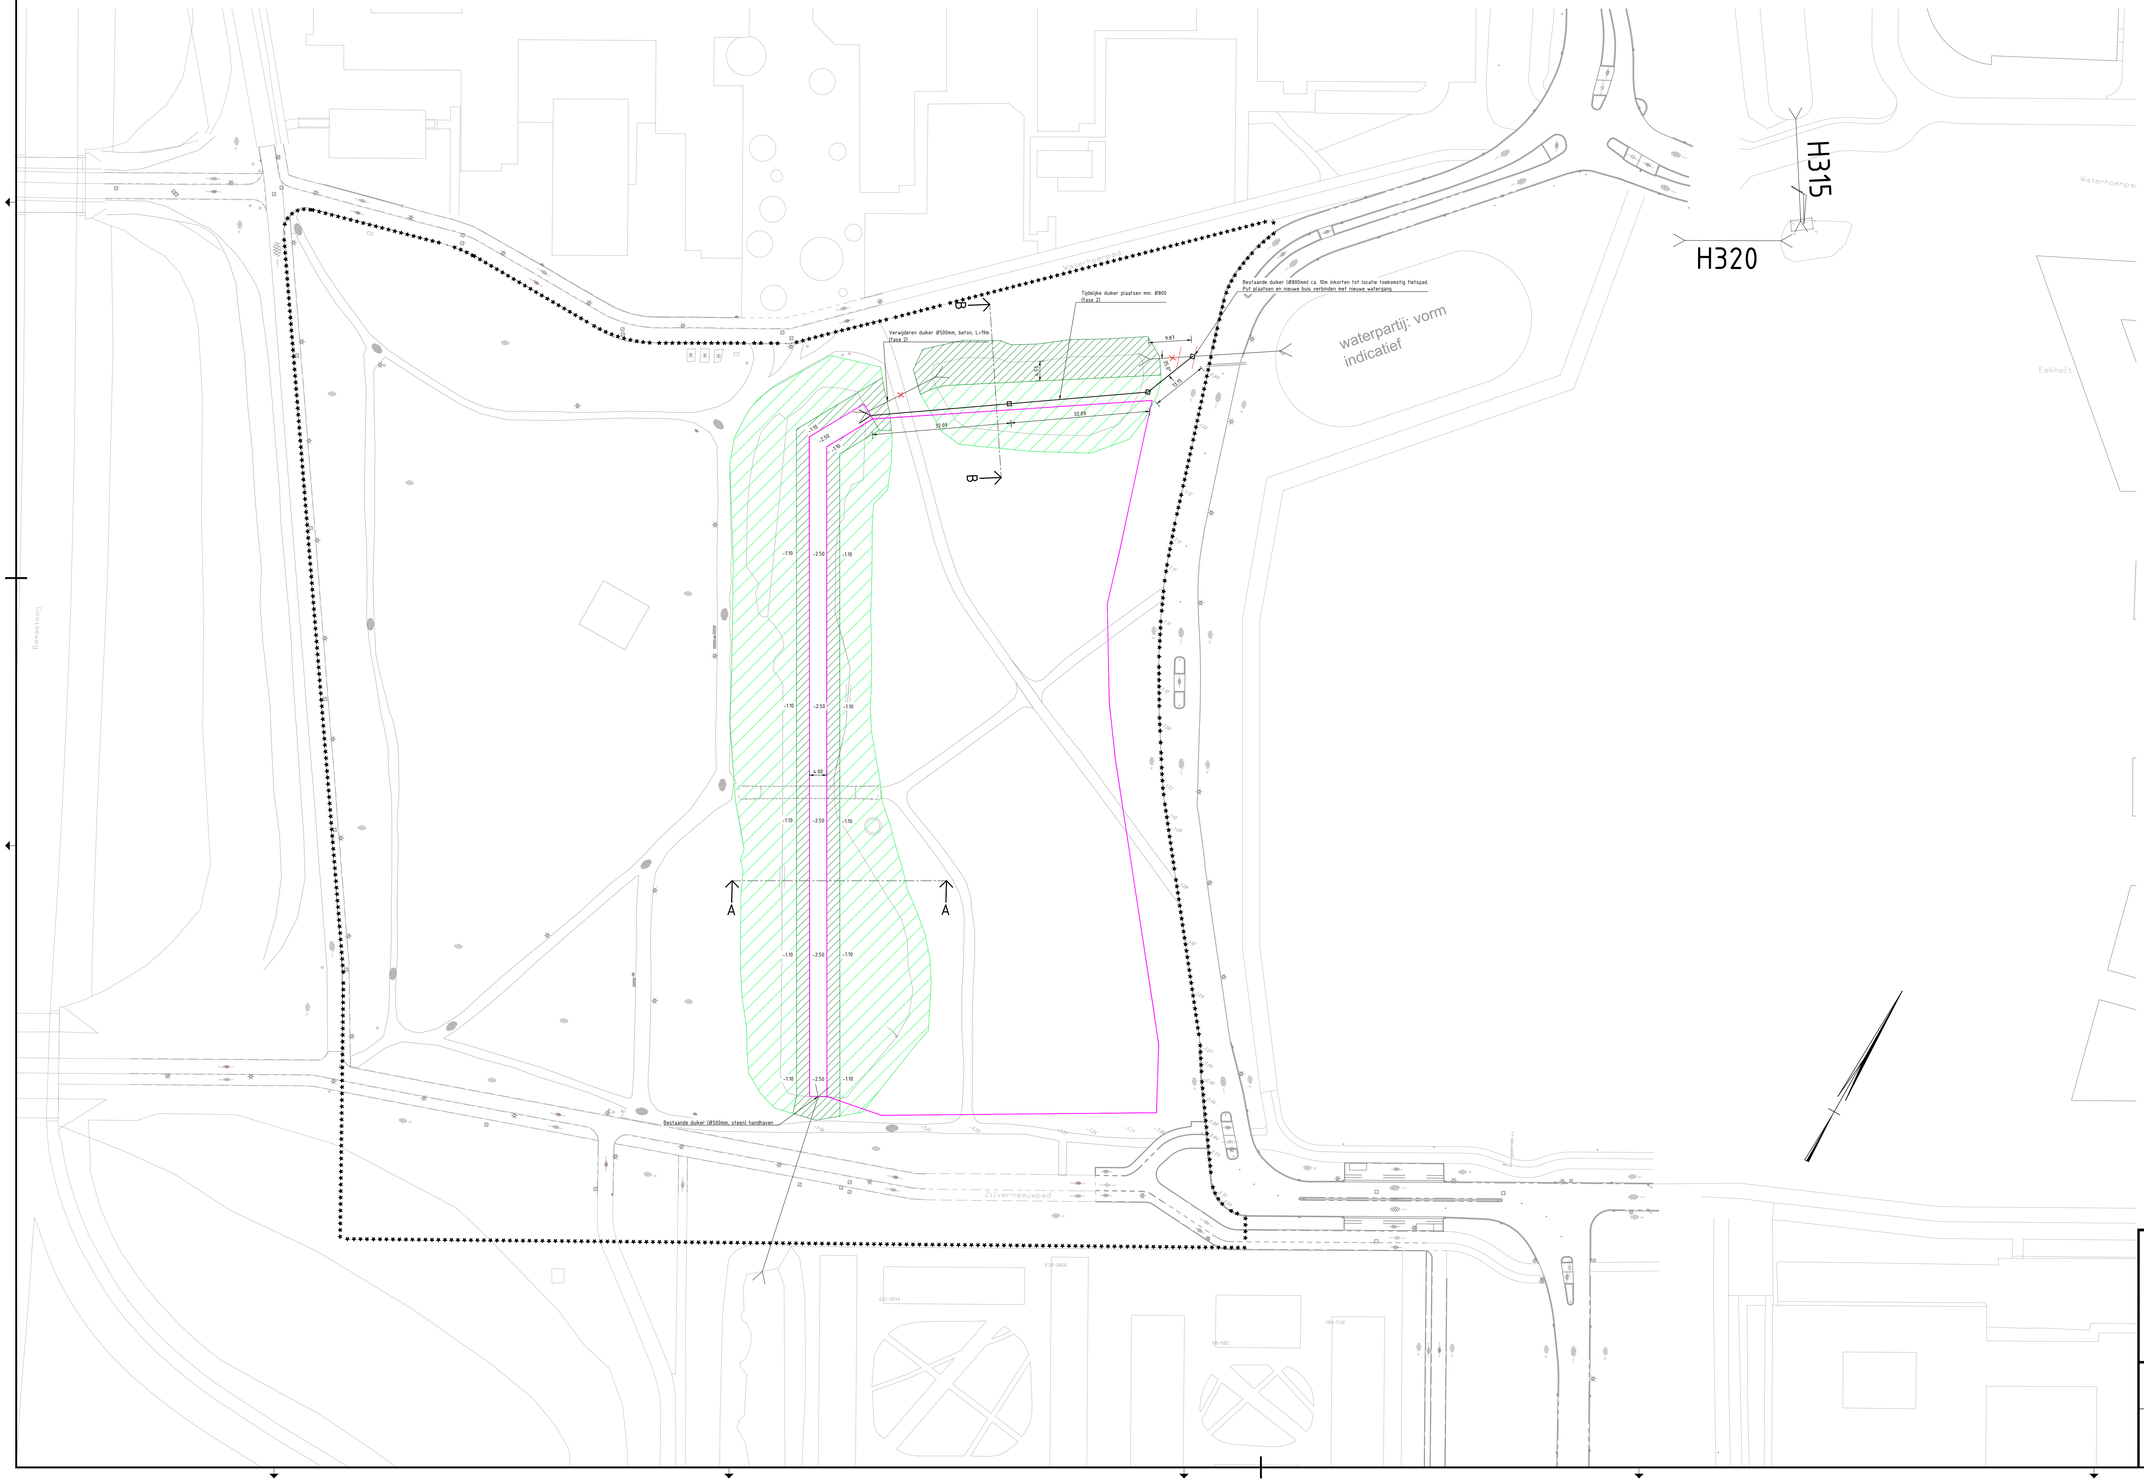

Legenda

- Projectgrens
- contouren bestaande situatie
- Damwand
- Contouren grondwerk
- Duiker
- Contouren nieuw fietspad
- Aanvullen grond fase 1
- Aanvullen grond fase 2
- Inspectieput nieuwe duiker
- -1.09 Hoogtes nieuw
- A A Locatie DWP

Hoeveelheid oppervlaktewater bestaande situatie: 3778 m2
Hoeveelheid oppervlaktewater bouwsituatie fase 1: 970 m2
Hoeveelheid oppervlaktewater bouwsituatie fase 2: 660 m2
Hoeveelheid oppervlaktewater nieuwe situatie: 2227 m2

PROJECTOMSCHRIJVING
Holland Park West
OPDRACHTGEVER
Gemeente Diemen
TEKENING OMSCHRIJVING
Vergunningaanvraag Waternet
ONDERDEEL
Waterhuishouding bouwfase
PROJECTFASE
Definitief ontwerp

STATUS	DATUM	VERSIE	SCHAAL	TEK. NO.
CONCEPT	09-09-2020	1.0	1:500	1
PROJECTNUMMER	AUTEUR	VRIJGAVE	FORMAAT	BLAD NO.
45202892a	MvD	MdK	A0	01

DURA VERMEER
Waarmaken van ambities
Contact:
Dura Vermeer Infra Regio Noord West
Spaarneweg 31
2147 EN ZWAAGDIJK
Postbus 228
2160 AE HEEMSTEDE

AUTEURSRECHT VOORBEHOUDEN