
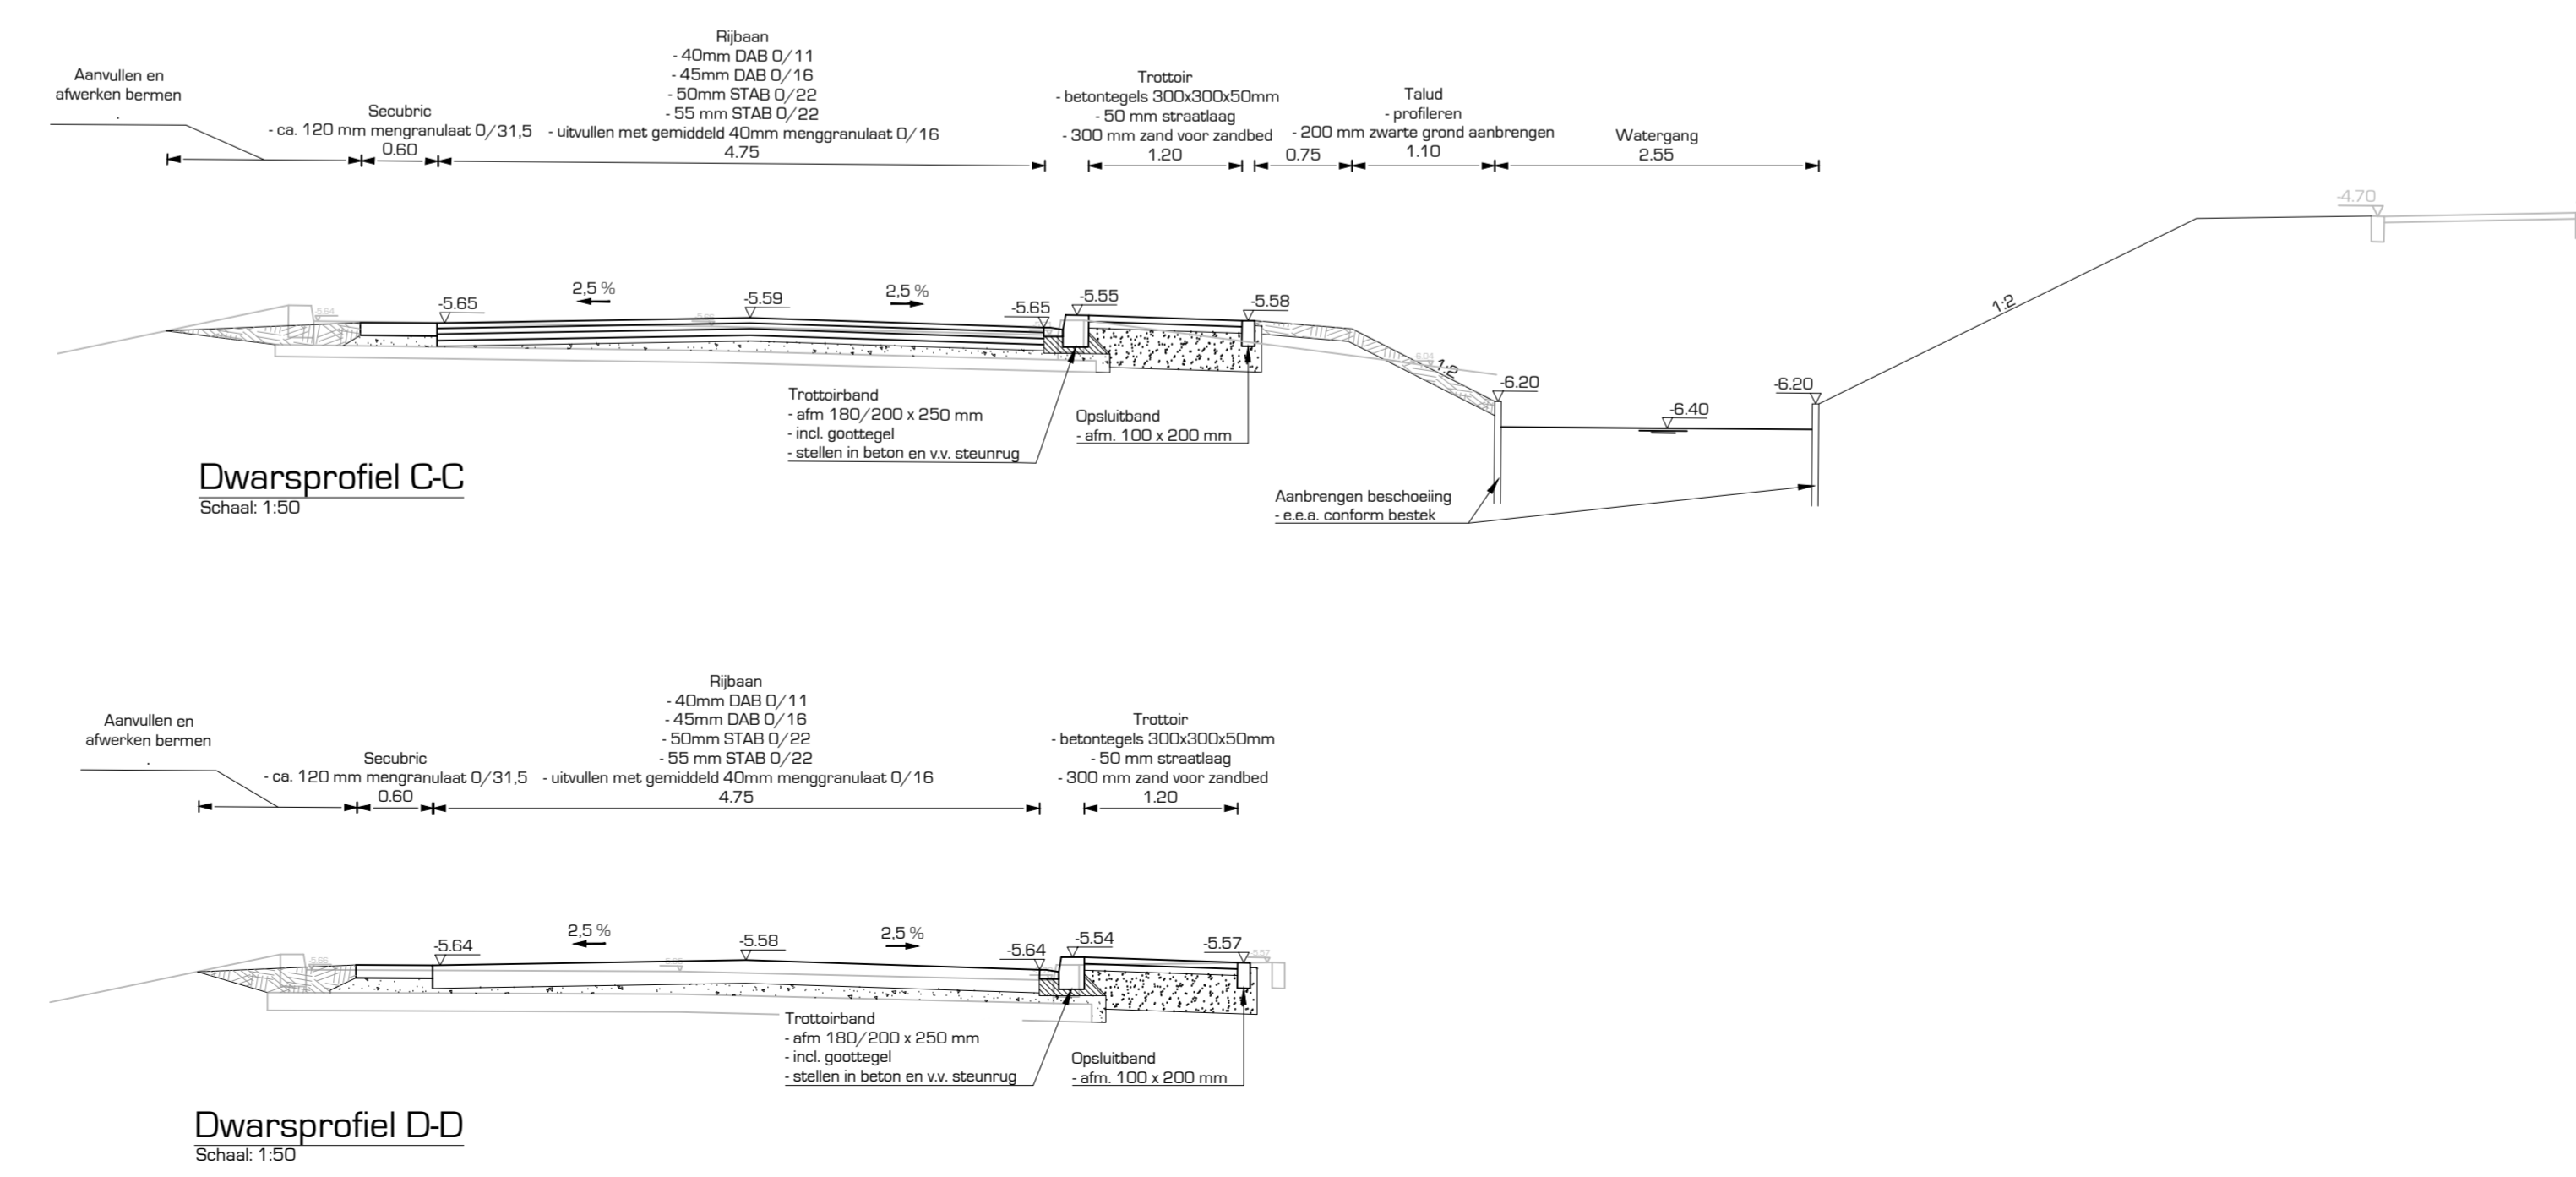


Detail plateau opnt 30km/u, 12cm  
Schaal: 1:50

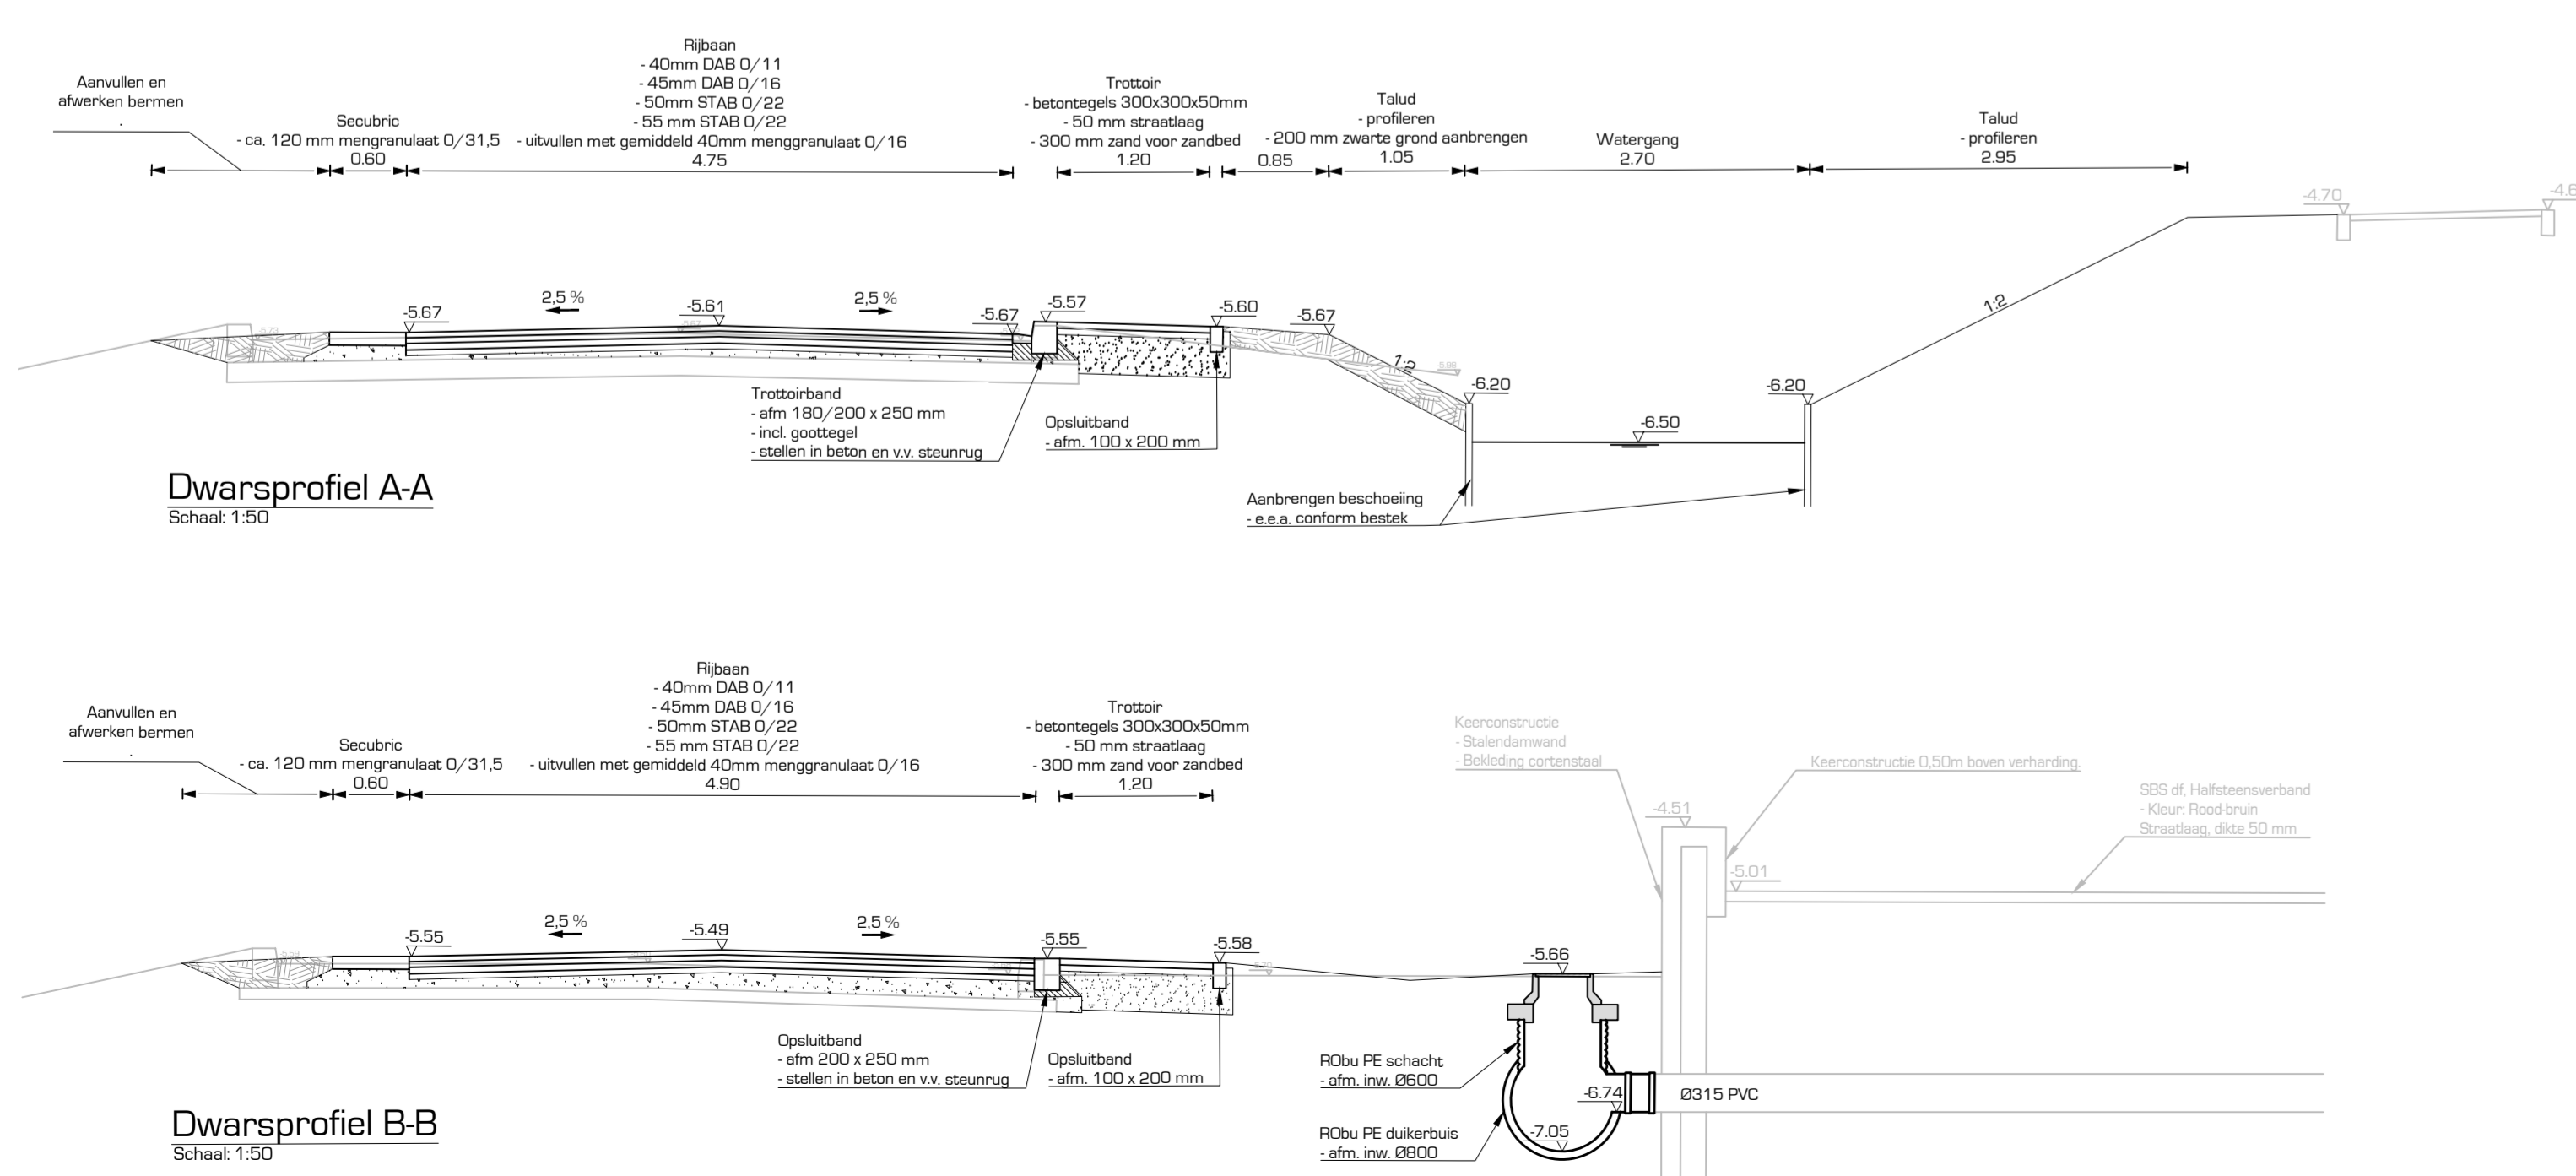

- Legenda**
- Aanbrengen asfaltverharding rijsbaan
  - Aanbrengen elementenverharding plateau
  - Aanbrengen betonstraatstenen
  - Aanbrengen betontegels
  - Aanbrengen betontegels inrit
  - Aanbrengen drempel / plateauaankomst
  - Herstraten bestaande verhardingen
  - Aanbrengen opkultbanden
  - Aanbrengen trottoirbanden
  - Aanbrengen opkultbanden
  - Aanbrengen eindverloopband
  - Aanbrengen verloopband
  - Aanbrengen inritblikken
  - Aanbrengen Secubric
  - Aanbrengen beschouwing
  - Opnieuw stellen opkultband
  - Aanbrengen trottoirak
  - Aanbrengen kunststof uitsluitend
  - Aanbrengen kalkleiding
  - Op hoogte brengen best. putafdekking
  - Toekomstige hoogtemaat
  - Aanvullen en afwerken bermen
  - Bestaande boom

Wijzigingen		
Nummer	Datum	Omschrijving
01	07-01-2020	Toevoegen maatvoering nieuwe dam
02	-	-
03	-	-

opdrachtgever  
**Gemeente De Ronde Venen**

project  
**Voorbancken Vinkeveen**

omschrijving  
**Definitief ontwerp  
Toekomstige situatie**

schaal 1:250  
projectnr 19 056 01  
bestelnr 1905601-BE  
getekend MvdB  
gecontr. EN  
datum 28-11-2019  
tekeningnr 1905601-00-01-002

**DRONG**  
OMGEVING & TECHNIEK

post: Anthonie Folkersstraat 4  
3772 MR Barneveld  
digitaal: E. info@drong.nl  
W. www.drong.nl  
telefoon: T. 0342 - 76 00 88

**Definitief**

Bestand: 1905601-00-01-DWG