



Bovenaanzicht schaal 1:100

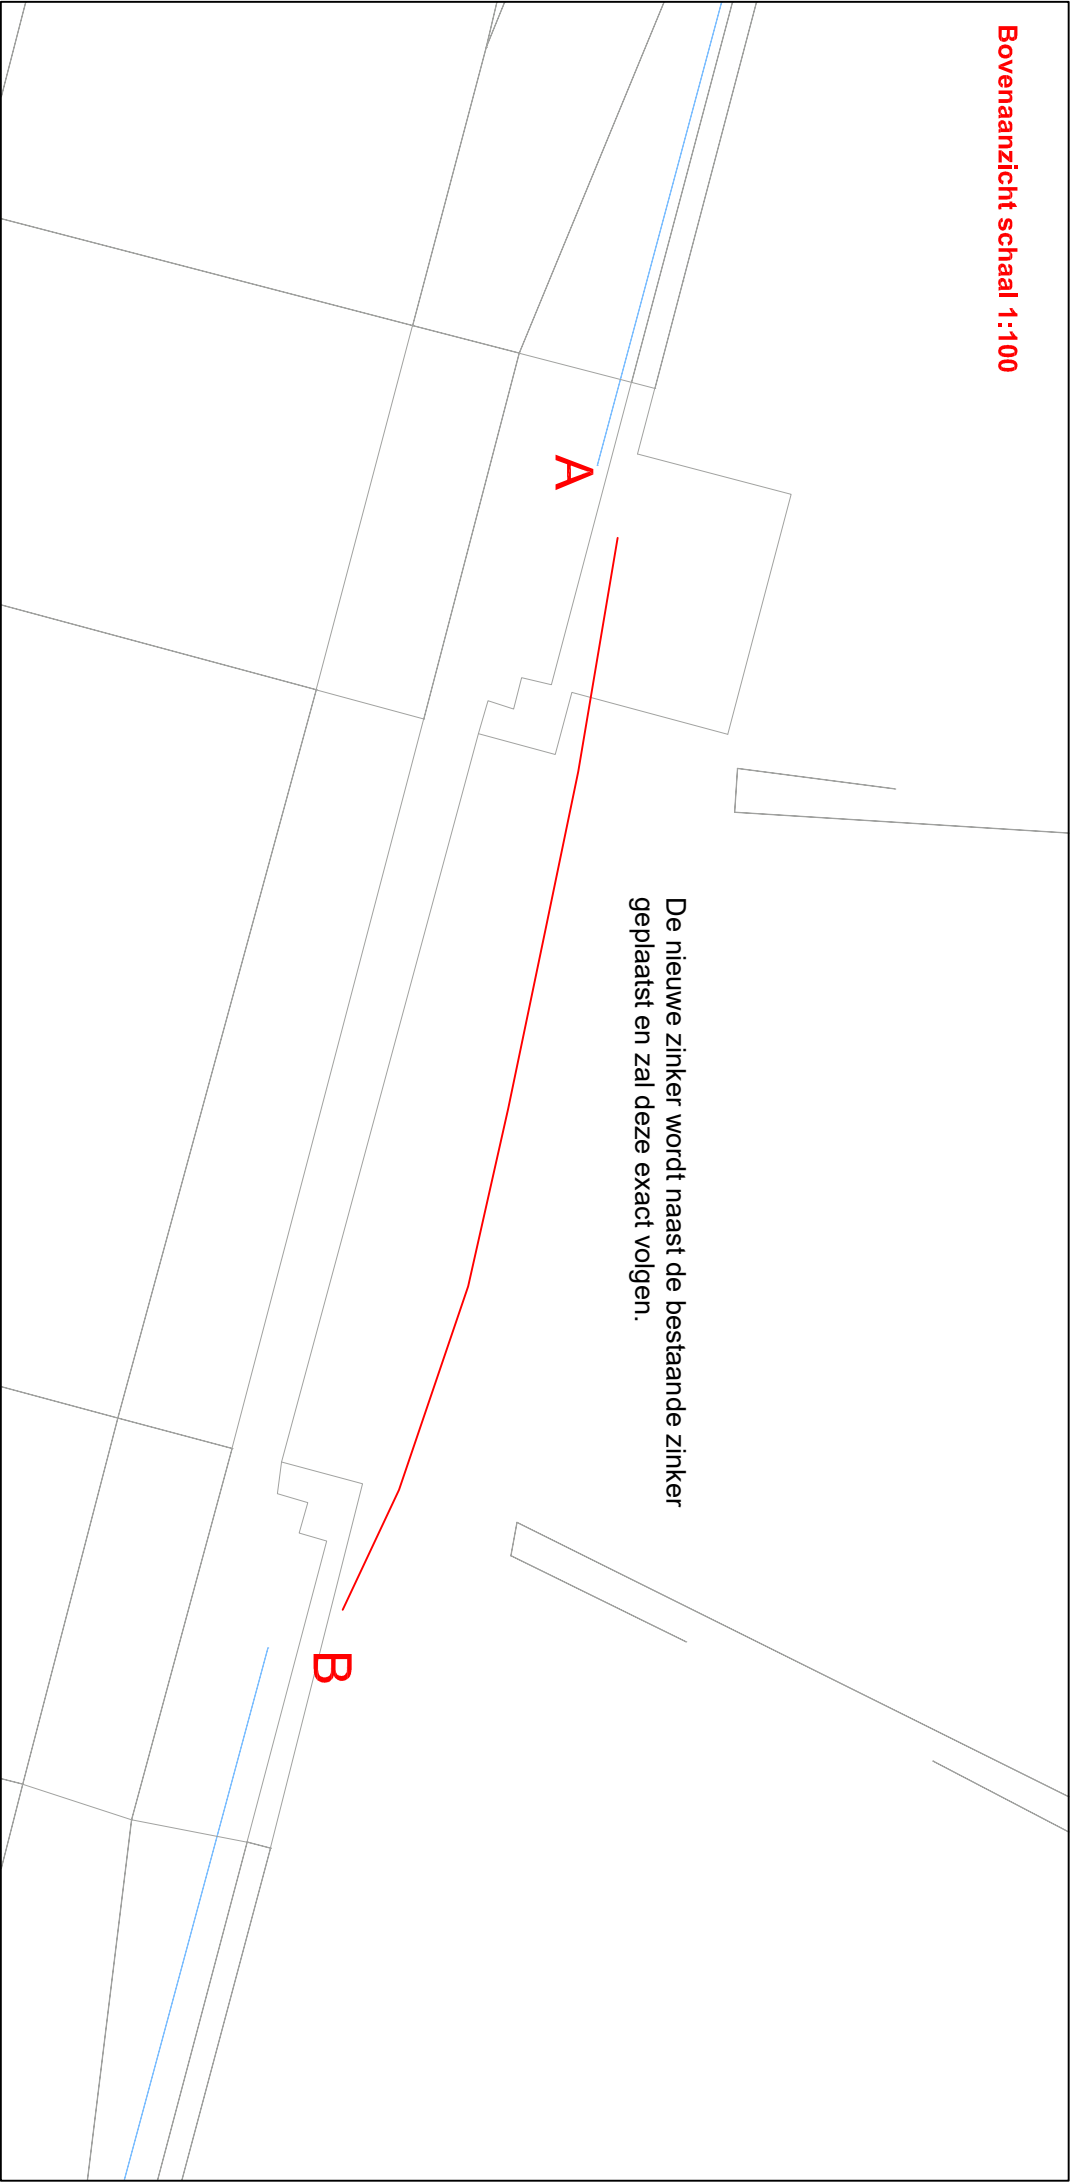


Opsporen zinker Bloklaan Loenen  
Brugfase: BV120 Kabelnummer: 189B

Overzichtstekening - schaal 1:1000

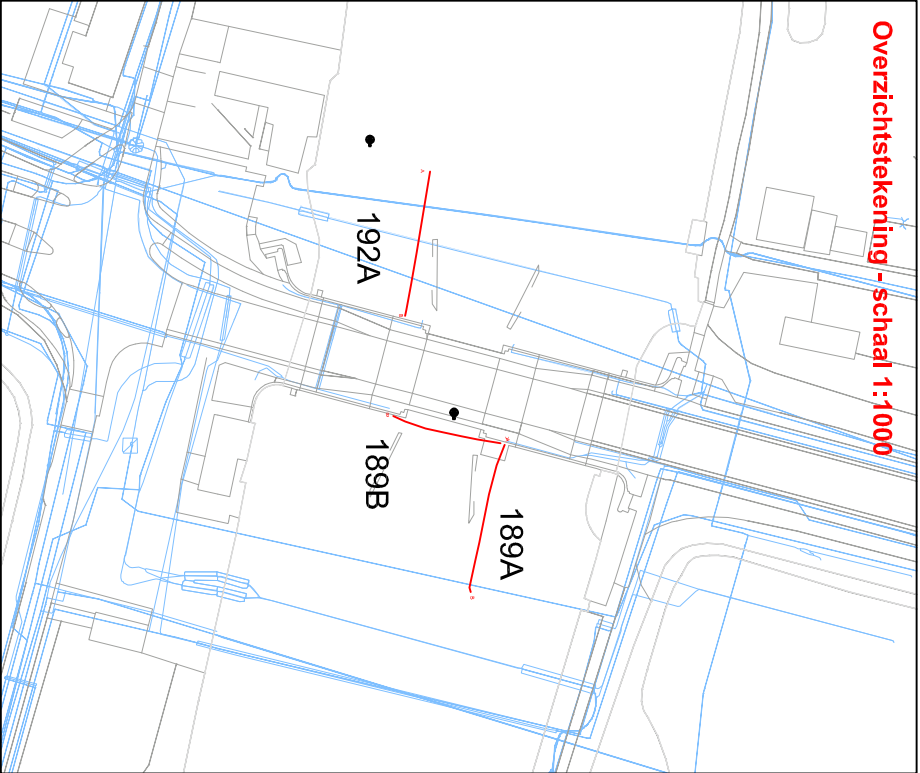

Dwarsprofiel - schaal 1:100

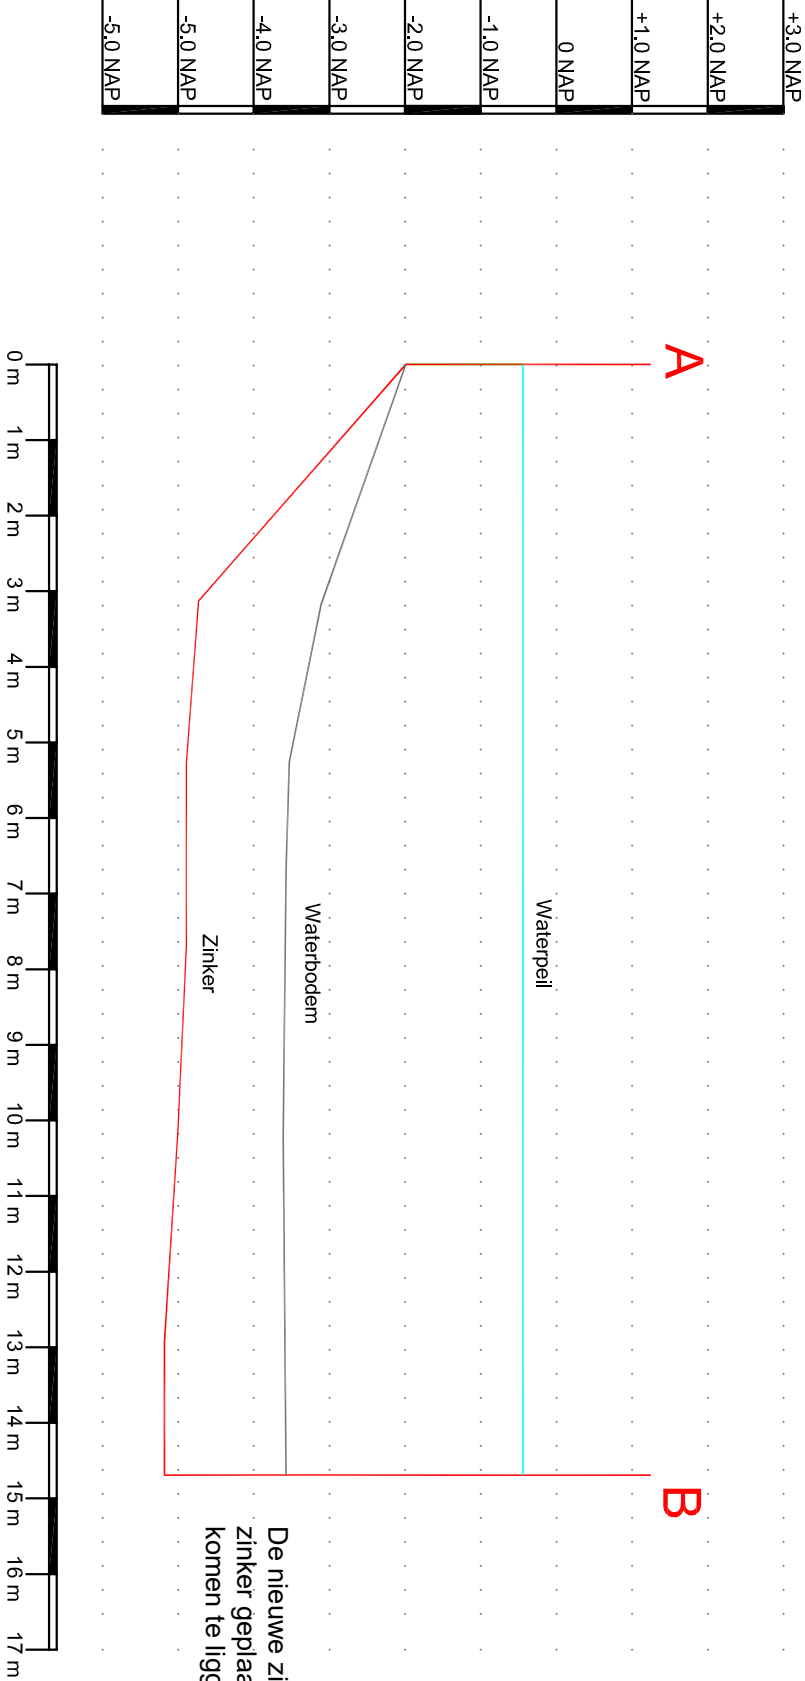


De nieuwe zinker wordt naast de bestaande zinker geplaatst en zal op dezelfde diepte komen te liggen



Legenda:

- Ligging zinker/kabel
- - - Vermoedelijke ligging zinker/kabel
- Ligging K&L volgens "K+Ibruggen(2010).dwg"

|                |              |         |           |
|----------------|--------------|---------|-----------|
| Opdrachtgever: | Waternet     |         |           |
| Projectnummer: | 13.106       |         |           |
| Datum:         | oktober 2013 |         |           |
| Formaat:       | A3           | Schaal: | zie tek.  |
| Blad:          | 1 van 1      | PL:     | R. Bakker |



TERRA CARTA  
LOGICA IN DE DOOR  
-www.terracarta.nl-