

VERKLARING TOEKOMSTGE SITUATIE


- Aanbrengen minimaal 0.25m humeuze toplaag, Groen compost humeuze doormengen 3 m3/100m2
- Aanbrengen humeuze toplaag 0.20m
- Aanbrengen minimaal 0.20m grond (mix van humeuze toplaag en feelaarde)
- Bodem lossippen
- Aanbrengen 0.60m feelaarde
- Aanbrengen 0.20m toplaag
- Aanbrengen wortelscherm, diep 0.20m (ca. 13mm boven maaiveld)
- Aanbrengen betonstraatstenen, keiformaat, kleur grijs, in halfsteensverband
- Aanbrengen straatkolk
- Aanbrengen kolkafvoerleiding PVC ø125mm

VERKLARING ALGEMEEN

- Bestaande hoogtemaat
- Toekomstige hoogtemaat
- Werkgrens

VERKLARING TOEKOMSTGE SITUATIE DOOR DERDEN

- Aanbrengen walnoot
- Aanbrengen halfstam-fruitbomen
- Aanbrengen haag
- Aanbrengen dubbele poort/enkele poort

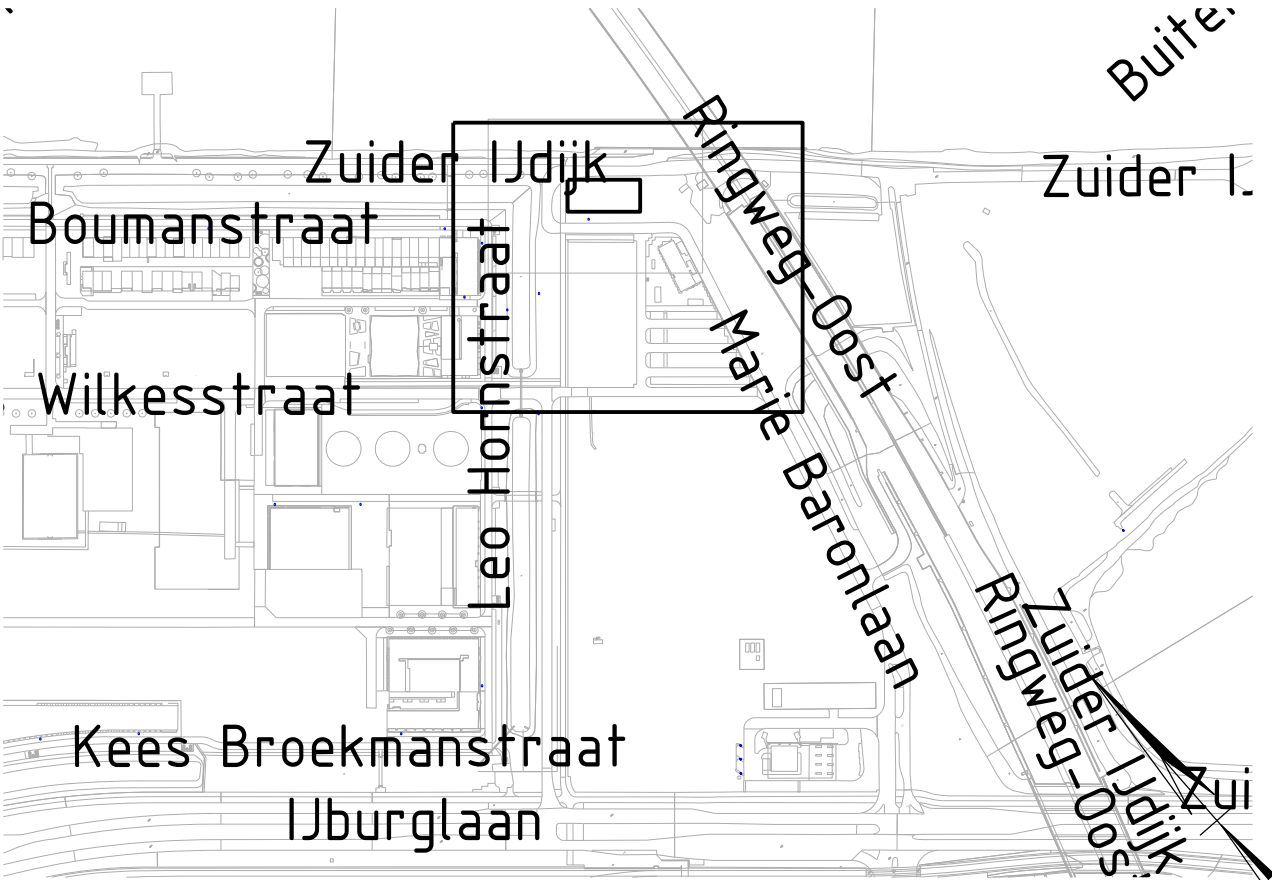

Overzicht werk
Schaal 1:5000

Legenda kabels en leidingen		Coördinatie nr.:	Wijknr.(postcode):	Stadskaart:	
	Elektriciteit laagspanning Elektriciteit 10 kV / 20 kV Elektriciteit 50 kV Elektriciteit 150 kV Gas lage druk Gas hoge druk Gas Gasunie			Toevoegingen:	
	Waterleiding Riolering HWA Riolering VWA Riolering transportriool Riolering persleiding Riolering verbeterd gescheiden stelsel			Bestaand	
	Stadsverwarming Stadskoude W-K bronleiding			Nieuw	
	Telecom Signaalkabel			Vervallen	
				Herleggen	
				Reserveren	
Opdrachtgever: Grond en Ontwikkeling					
Project: Zeeburgereiland Bedrijvenstrook Moestuין					
Onderdeel: Toekomstige situatie met grondwerk Inclusief bestaande kabels & leidingen					
Status: Voorlopig	Fase: Voorontwerp	Behoort bij: BDS-DL0-03	Schaal: 1:200		
Opsteller: G. van den Berg	Goedgekeurd en vrijgegeven: N. Koedam	Paraaf:	Datum: 06-02-2020	Formaat: A1	
Projectnummer: 364847	Tekeningnummer: 2-NS	Bladnummer: 2	Aantal bladen: 3	Wijziging:	
Auteursrechten voorbehouden		Documentnr.:	Platdatum: 7-2-2020		
Bestandsnaam: G:\BVA-2\Zeeburgereiland\BESTAND\9_Bedrijvenstrook\9_Moestuinbakken noord\BDS-DL0-03- CONCEPT-2020-01-20.dgn					