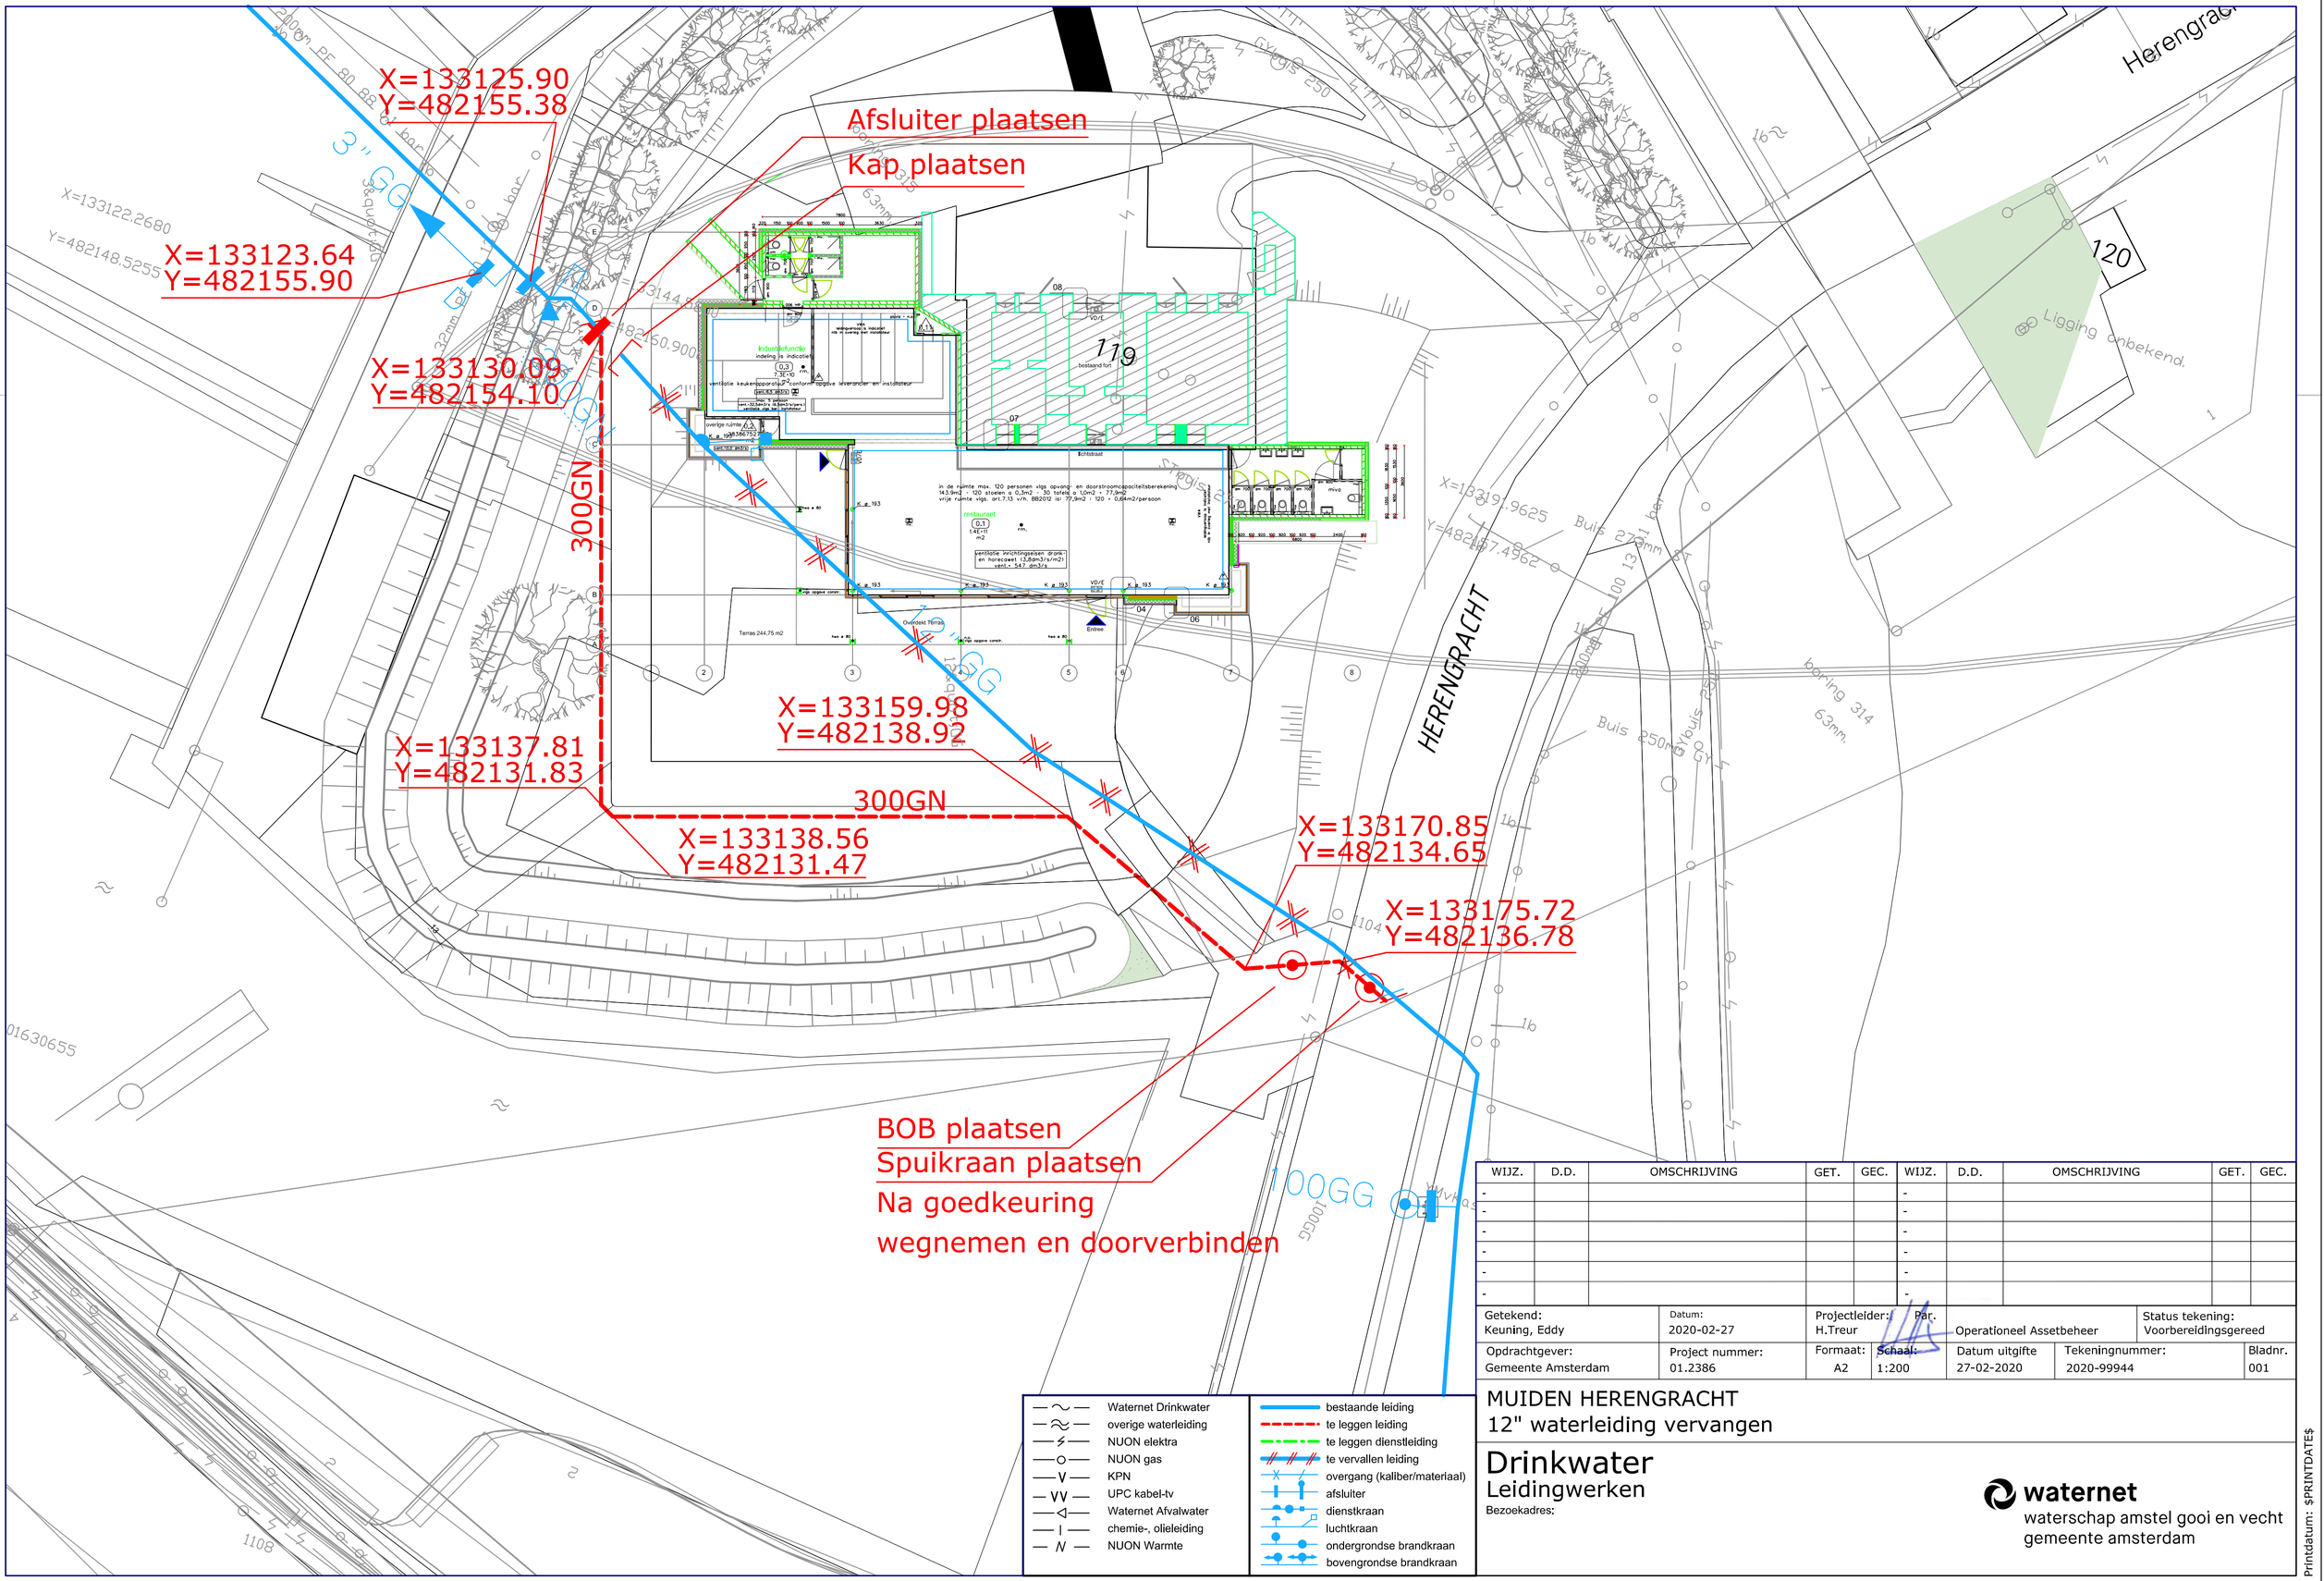

WIJZ.	D.D.	OMSCHRIJVING	GET.	GEC.	WIJZ.	D.D.	OMSCHRIJVING	GET.	GEC.
-					-				
-					-				
-					-				
-					-				
-					-				
-					-				

Getekend: Keuning, Eddy	Datum: 2020-02-27	Projectleider: H.Treur	Par. Operationeel Assetbeheer		Status tekening: Voorbereidingsgereed
Opdrachtgever: Gemeente Amsterdam	Project nummer: 01.2386	Formaat: A2	Schaal: 1:200	Datum uitgifte 27-02-2020	Tekeningnummer: 2020-99944	Bladnr. 001

MUIDEN HERENGRACHT
12" waterleiding vervangen

Drinkwater
Leidingwerken

Bezoekadres:

waternet
waterschap amstel gooi en vecht
gemeente amsterdam

Printdatum: $PRINTDATE$

Muiden Fort-H.dgn