



Auteursrecht voorbehouden volgens de wet.

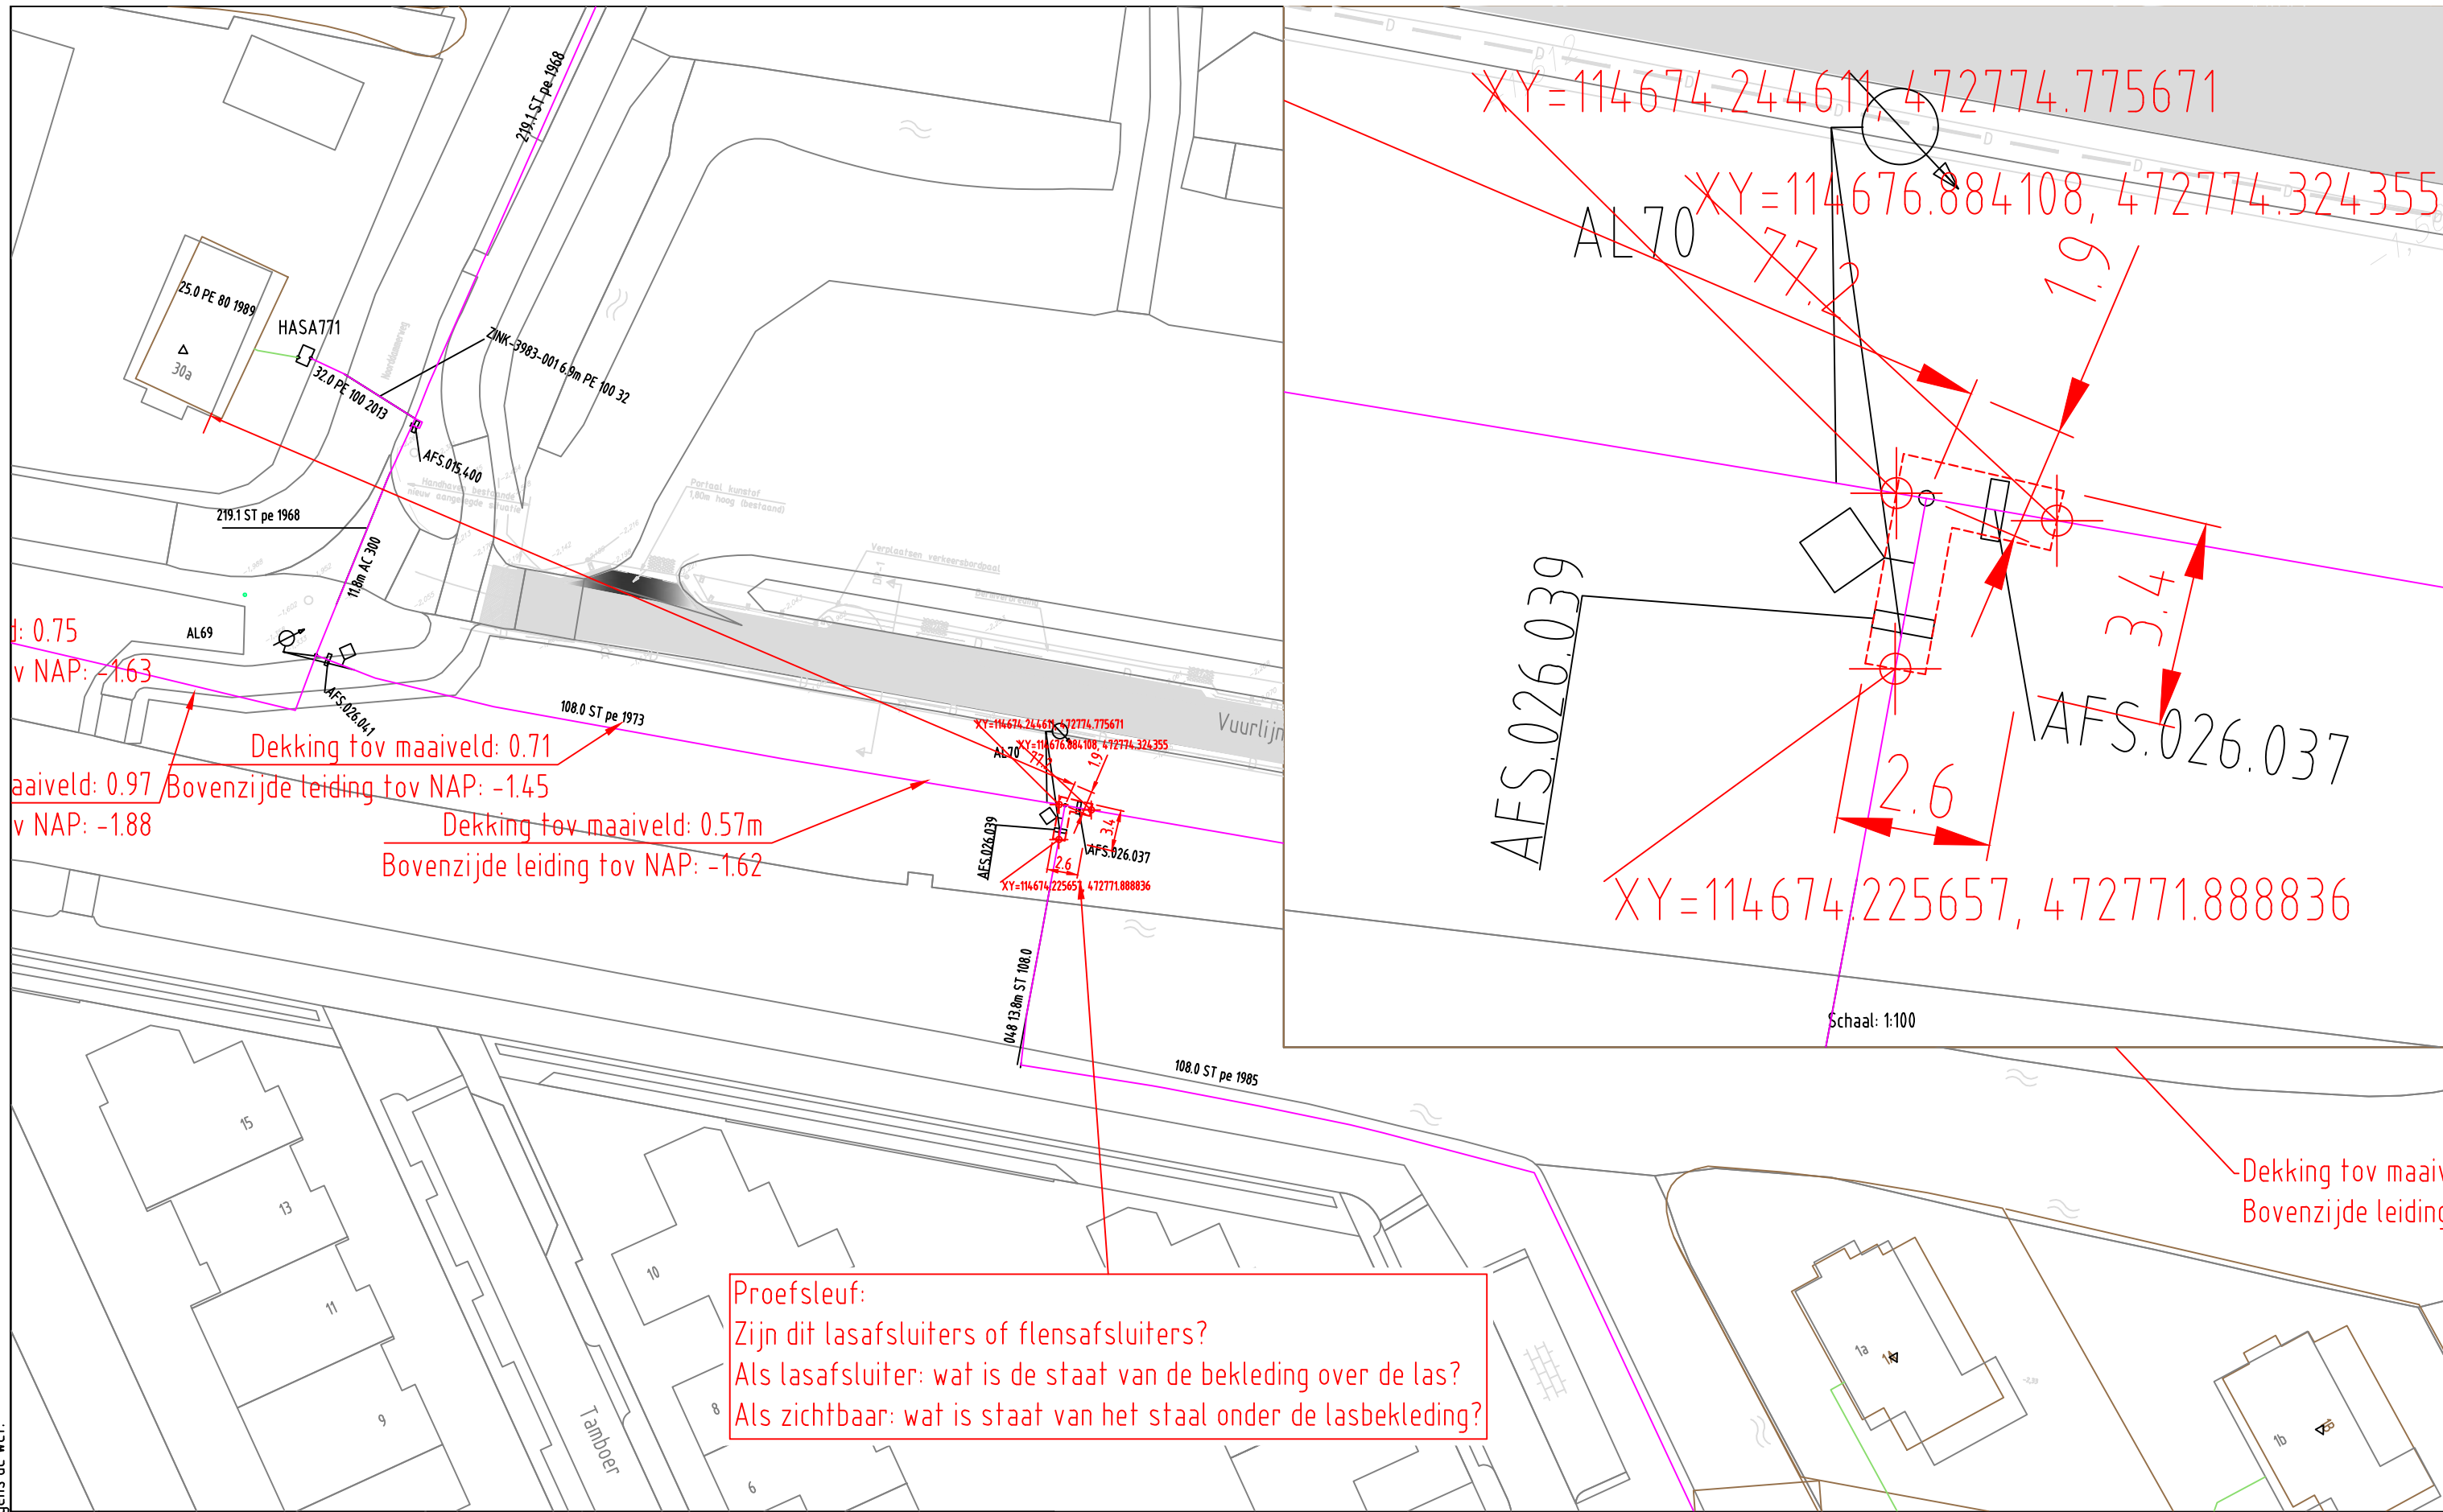

GAS NIEUW	Station	Station verwijderen	Buitenkast	LD-aansluiting	Aanboring	T-stuk	Afsluiter	Isolatiekoppeling	KB meetpaal
	Verloopstuk	Materiaalovergang	Leeftijdsovergang	Materiaalverloop	Bescherming	Mediumvoerend	Eindstuk		
GAS BESTAAND	Leiding nieuw	Leiding te rijzen	Leiding te rooien	Buiten Bedrijf	Knooppunt	Kadaster	Afblaat		
	Station	Buitenkast	Leveringspunt	Aanboring	T-stuk	Afsluiter	Isolatiestuk	Stoppelpunt	Meetpunt / Afblaat
	Verloopstuk	Materiaalovergang	Leeftijdsovergang	Reparatiestuk	Bescherming	Mediumvoerend	Eindstuk		
	Zakbaak	Ext. huisdrukregelaar	KB meetpaal	KB meetpunt	Lekherstel	Diepteligging	KB annode	Sifon	
		LD-aansl. leiding	30 MBar	100 MBar	200 MBar	1 - 4 Bar	8 Bar	Buiten Bedrijf	

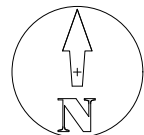

Opmerkingen: Geen Tracélengte: Mtr.		Wijz: #1	Datum: 2-4-2020
STEDIN		Getekend door: A. van Ophem	
20200401 Trace Gas Vuurlijn De Kwakel		Goedgekeurd door Engineer:	
Formaat: A3		Goedgekeurd door ONC/OIV:	
Schaal: 1:500		Project: PD003612 Dijkverbetering Vuurlijn Oost	
Volgend bladnr: 1 van 1		Ordernr:	
		Documentnr: 20200401-0000-066	
		Status: In bewerking	
		Bladnr: 066	