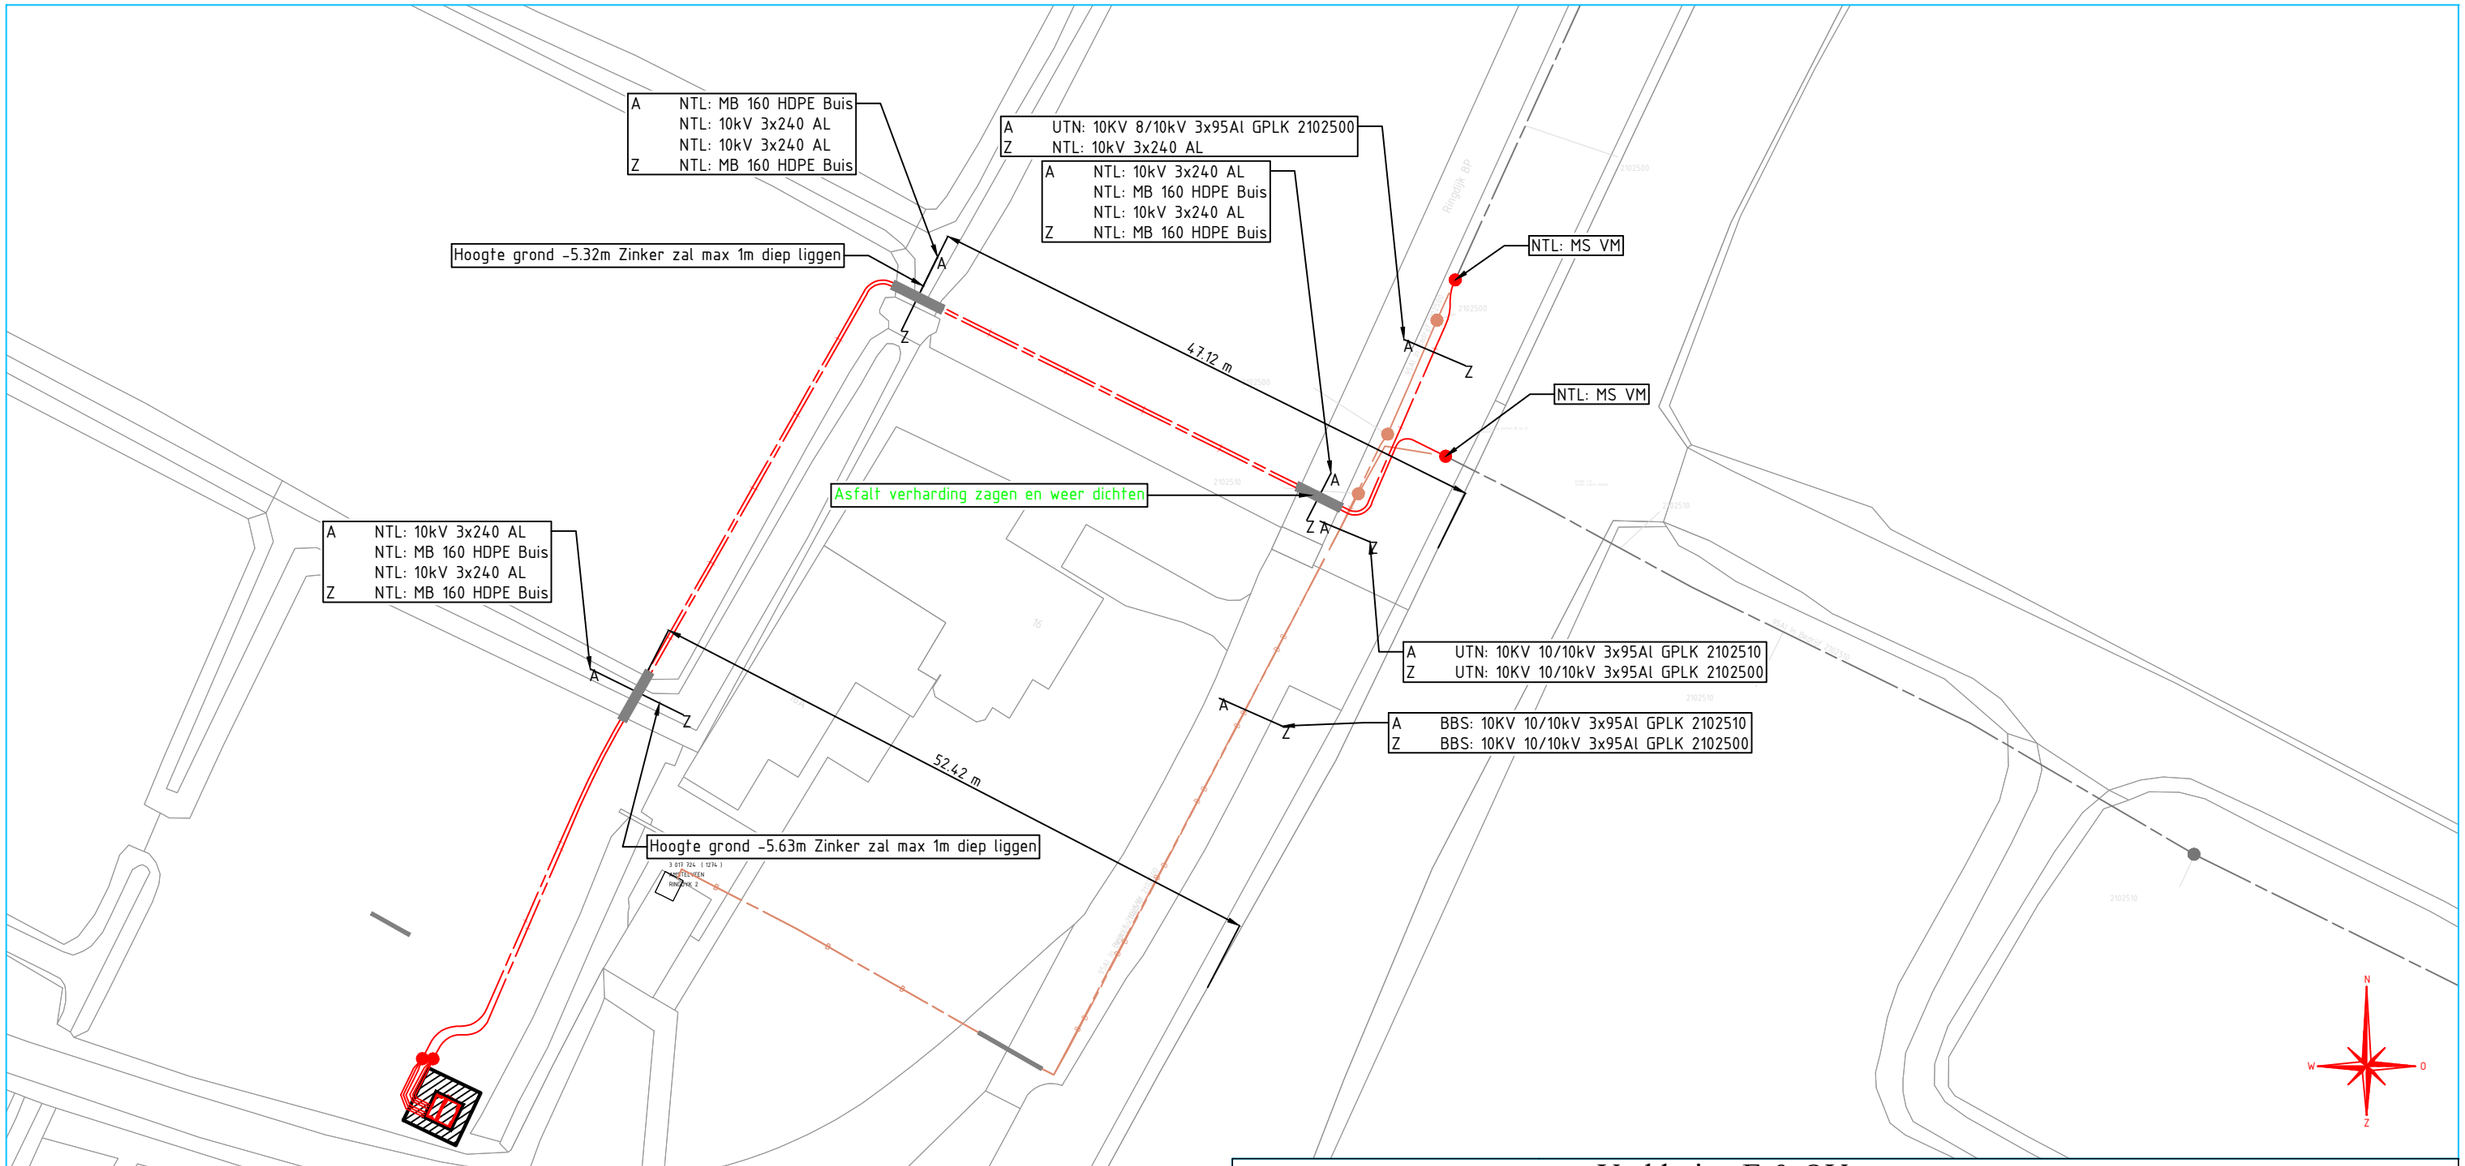

Verklaring E & OV

- Aarde
- LS 230V, 400V of 600V
- 3kV, 6kV, 10kV of 20kV
- LS+OV of OV
- 50kV
- 150kV
- 380kV
- Mantelbuis
- 10kV-, 50kV-. of 150kV-bed.

- LS (NTL/TVV/IBS/TRL)
- MS (NTL/TVV/IBS/TRL)
- LS/MS/HS (UTN/BBS/TVL)
- Mantelbuis/Zinker/Persing/Boring
- Telecom
- LS (Bestaand)
- MS (Bestaand)

- NTL/NTP Nieuw te leggen/plaatsen
- BBS Buitenbedrijf te stellen
- UTN Uit te nemen
- OTL Om te leggen
- TVV Te vervangen
- NTV Na te verleggen
- TVL Te Verlaten
- IBS In bedrijf te stellen

- MS Station
- MS Station met OV
- LS kast
- LS OV kast
- Mof
- Kabel op rol
- Kwelscherm
- Nutsaansluiting
- Krimpdop
- Eindsluiting
- Bestaande lichtmast
- Aarde

Ringdijk BP 16A, 1188 WC Amstelveen.
Vervangen AVP+nieuwe locatie.
MS en LS kabel vervangen/verleggen.

Liander
onderdeel van alliander

Gemeente: Amstelveen		Beheerkaart :	
Get. : Vos, Bart	Datum: 02-03-2020	Datum : 28-11-2019	
Wijz. A :	Datum: Par.:	Status : Voorbereiding	
Wijz. B :	Datum: Par.:	Schaal : 1:500	
Wijz. C :	Datum: Par.:	Discipline : E-MS	
Engineer : Vos, Bart	Tel. nr : 06-28750516	Blad nr: 2/2	Formaat: A3
		CS nr: 3093259	
		Regio: NHZ & Rijnland - IPZ	
		Case nr: 0188264-1	