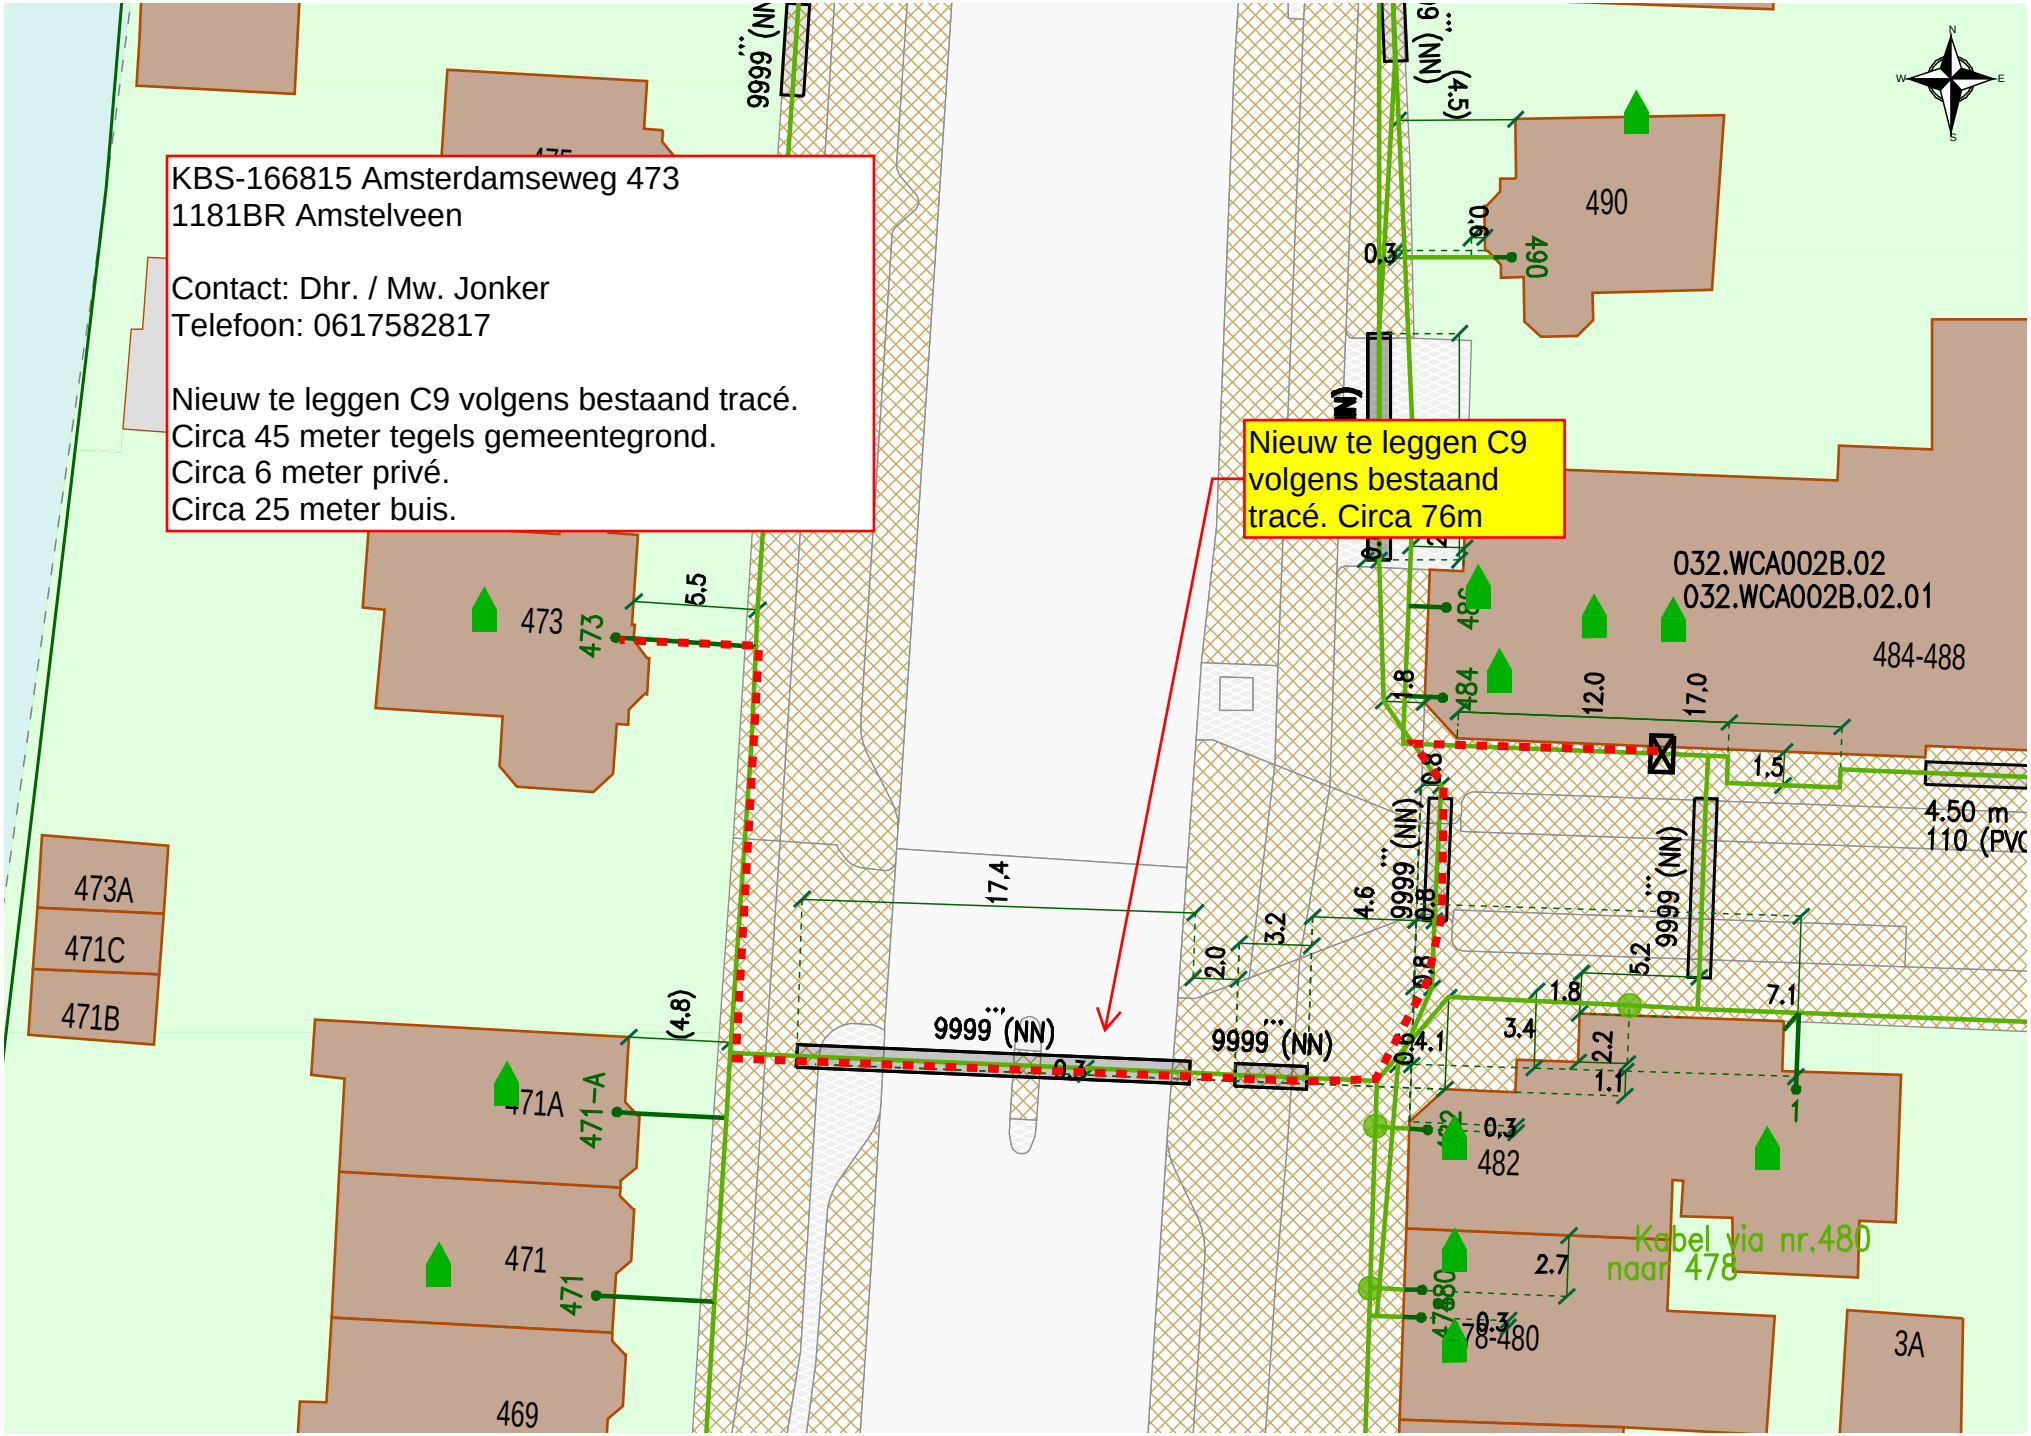
KBS-166815 Amsterdamseweg 473
1181BR Amstelveen
Contact: Dhr. / Mw. Jonker
Telefoon: 0617582817
Nieuw te leggen C9 volgens bestaand tracé.
Circa 45 meter tegels gemeentegrond.
Circa 6 meter privé.
Circa 25 meter buis.
Nieuw te leggen C9 volgens bestaand tracé. Circa 76m
473
473A
471C
471B
471A
471
469
490
032.WCA002B.02
032.WCA002B.02.01
484-488
482
Kabel via nr.480 naar 478
3A
9999 (NN)
17,4
5,5
(4,8)
12,0
17,0
1,5
4.50 m
110 (PVC
7,1
3,4
2,7