

Stripboek faseringen

Datum gewijzigd

21 juli 2020

Referentie

2007-5079

Versie

1.0

Project

20066 Brug

Duivendrechtsevaart (Koepel)

Status

Definitief

Blad


1 van 1

Amstelstroombrug




Stripboek faseringen


Aanvangssituatie

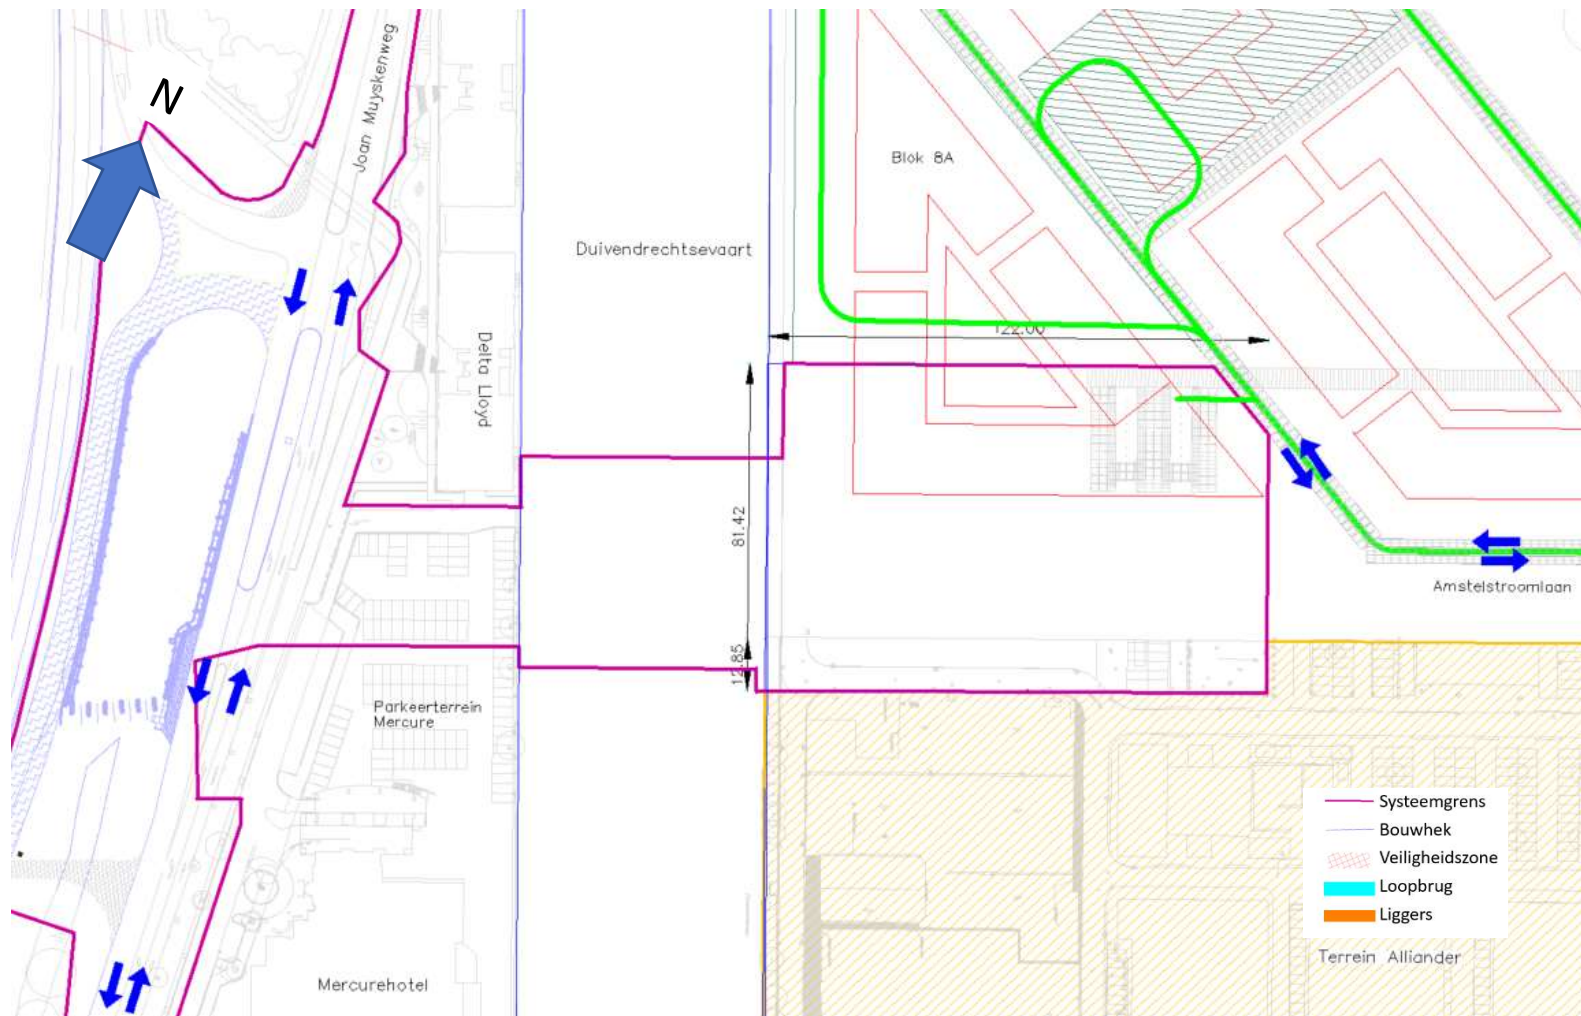

Inrichten werkterrein

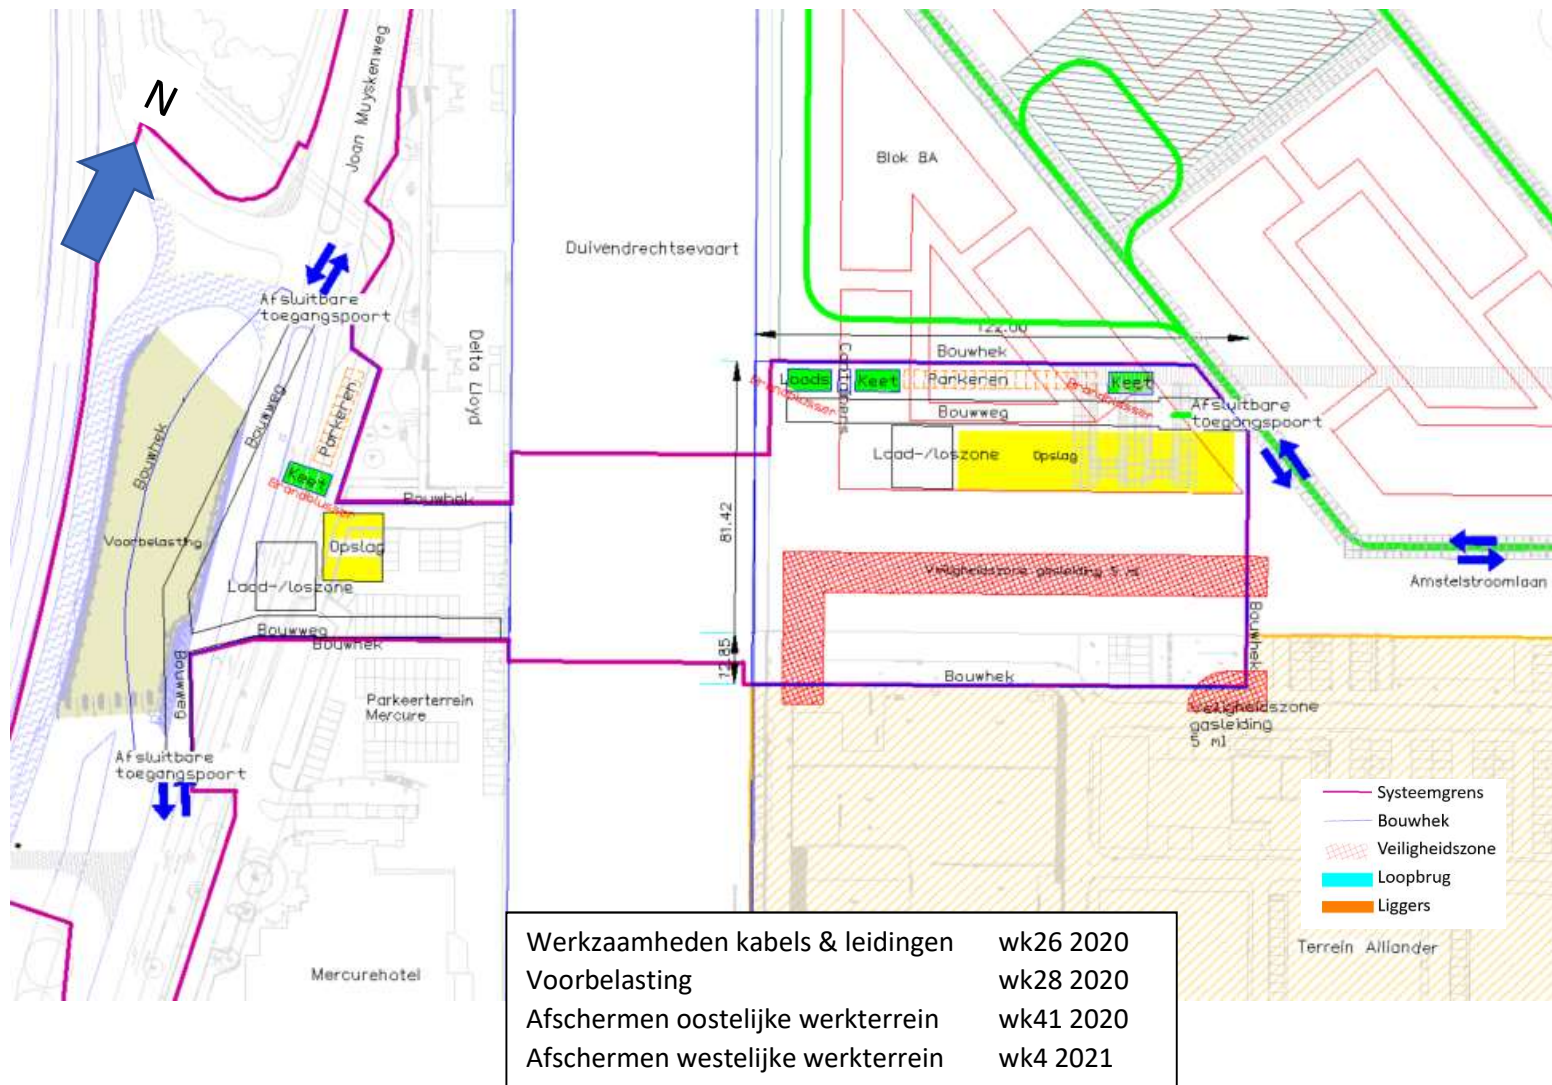

Fundering

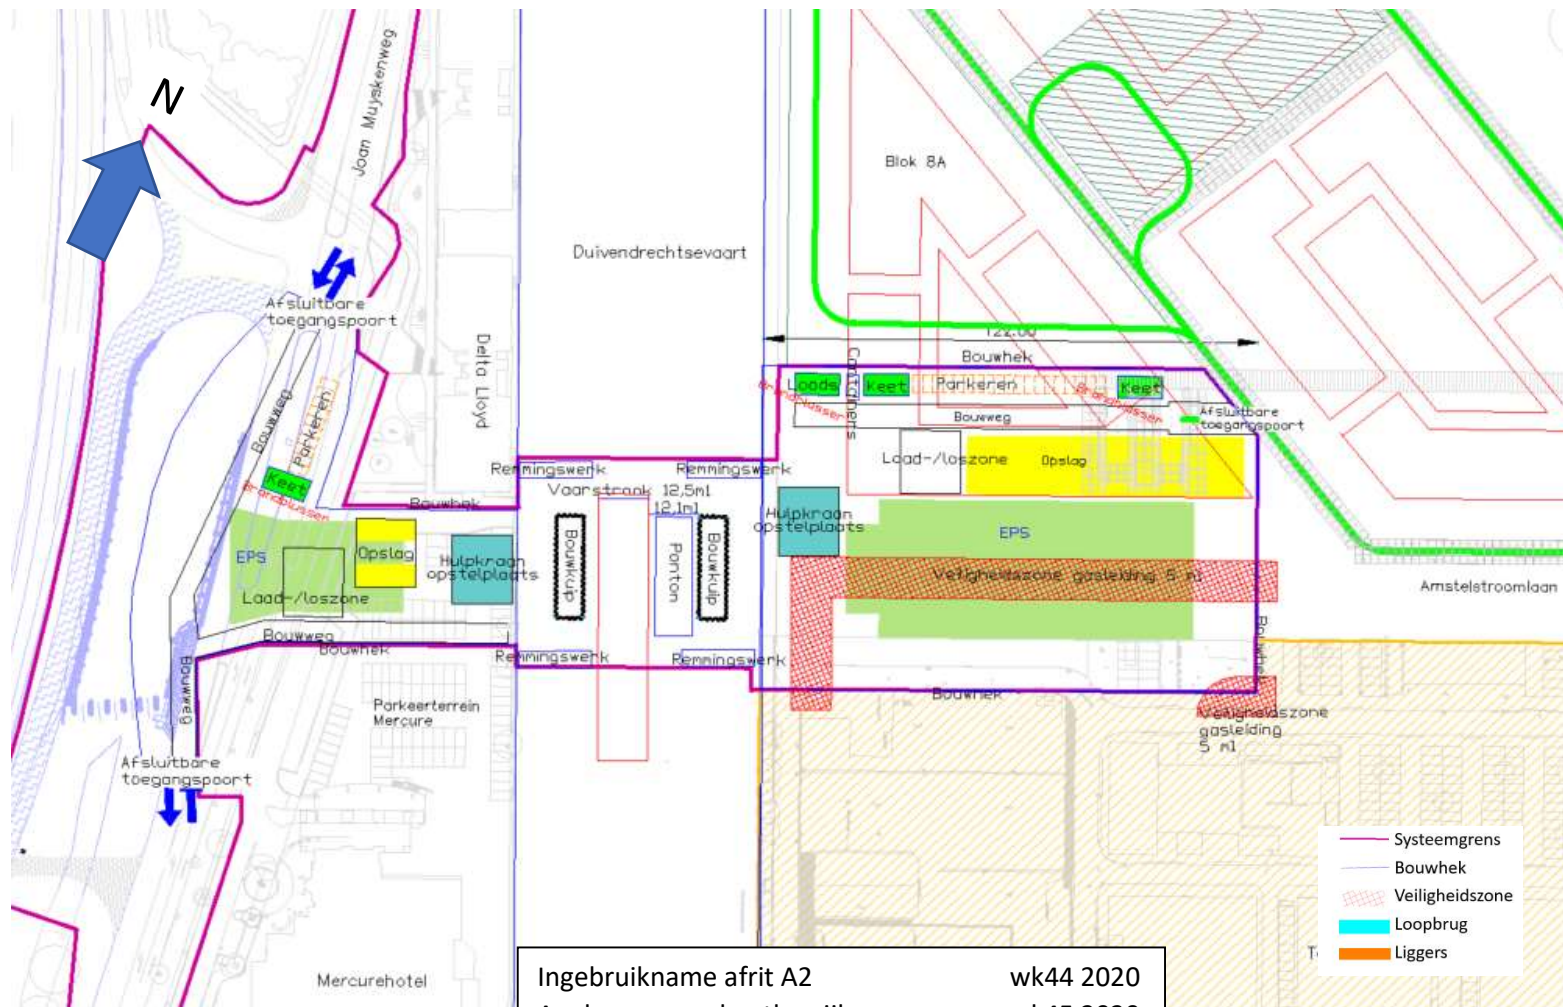


Ingebruikname afrit A2	wk44 2020
Aanbrengen palen tbv pijlers	wk45 2020
Realiseren bouwkuipen	wk46 2020
Plaatsen tijdelijke remmingswerken	wk52 2020
Aanbrengen EPS oost	wk15 2021
Baggeren Duivendrechtsevaart	wk24 2021
Aanbrengen EPS west	wk35 2021


Uitvoering fundering

Steunpunt:


Aanbrengen palen

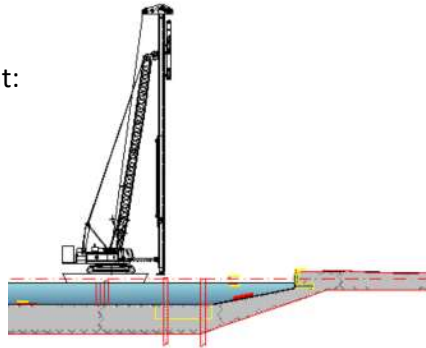


Intrillen damwanden

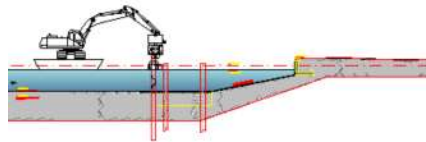

Ontgraven

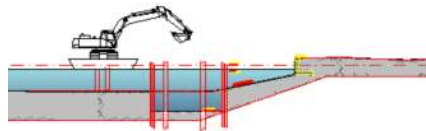

Storten onderwaterbeton

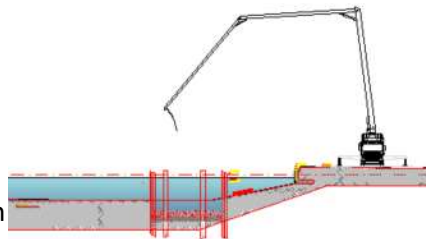

Landhoofd:


Grondwerk



VSP-combipalen




Onderbouw

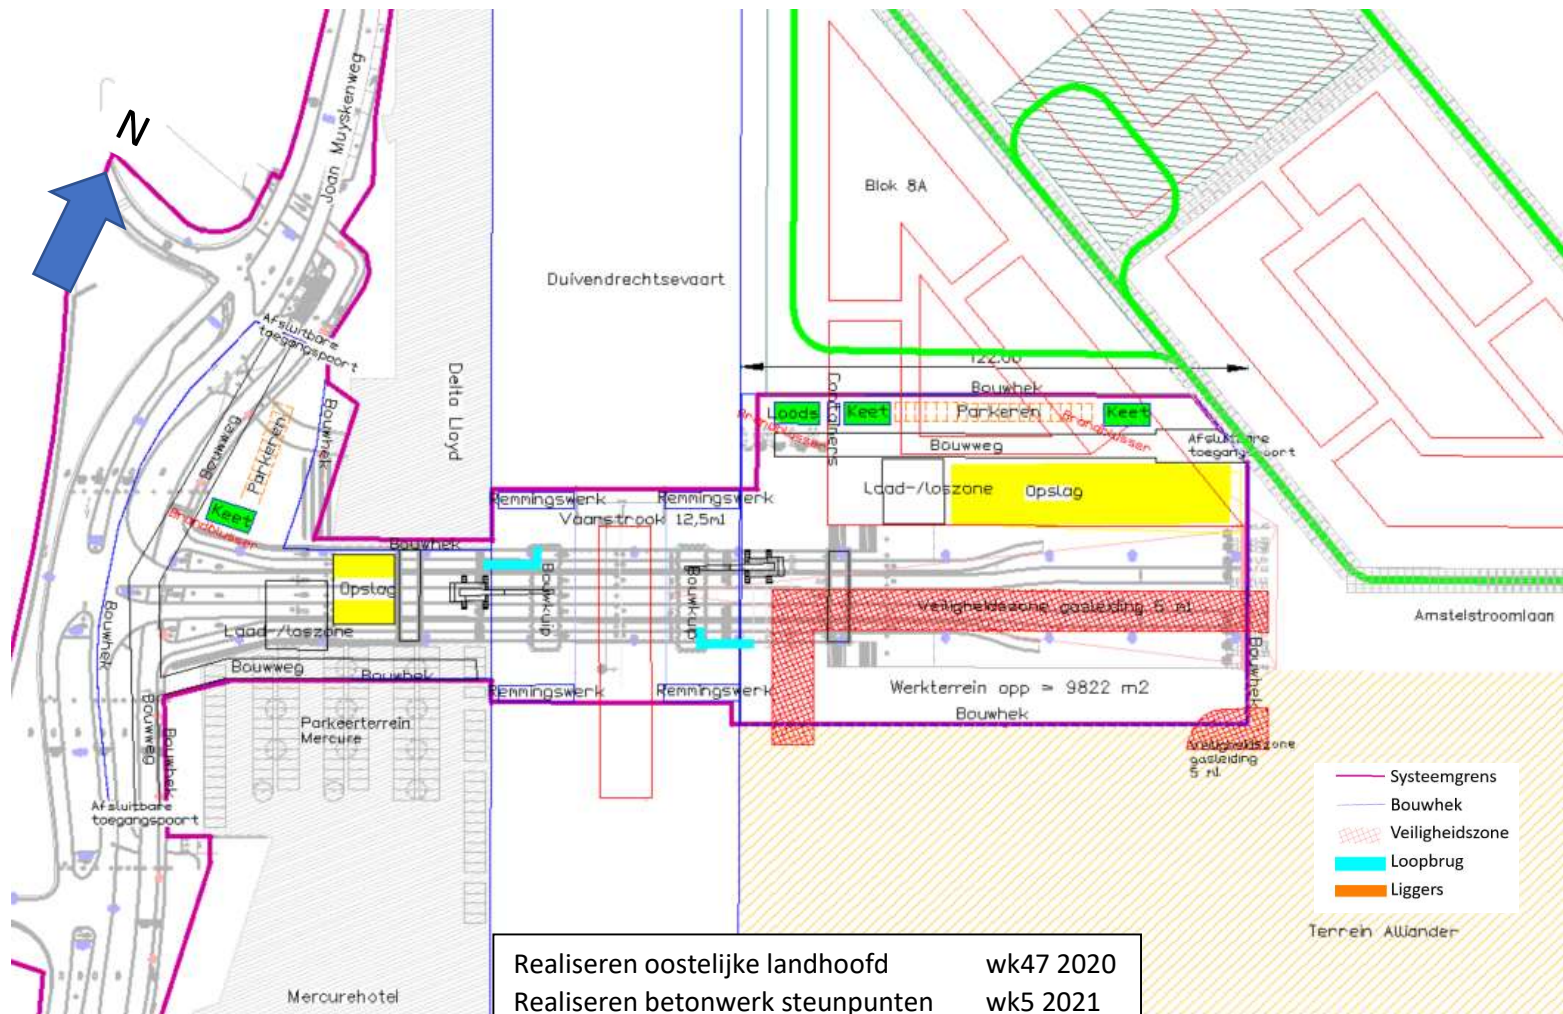

Uitvoering onderbouw

Steunpunt:

Betonwerk pijlers

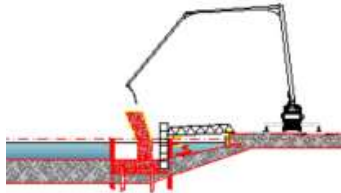

Opbouwen
ondersteuningsconstructie




Betonwerk onderslagbalk



Afbreken loopbrug



Trekken damwanden

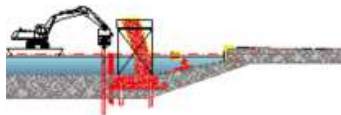

Landhoofd:


Betonwerk poer



Betonwerk landhoofd




Bovenbouw

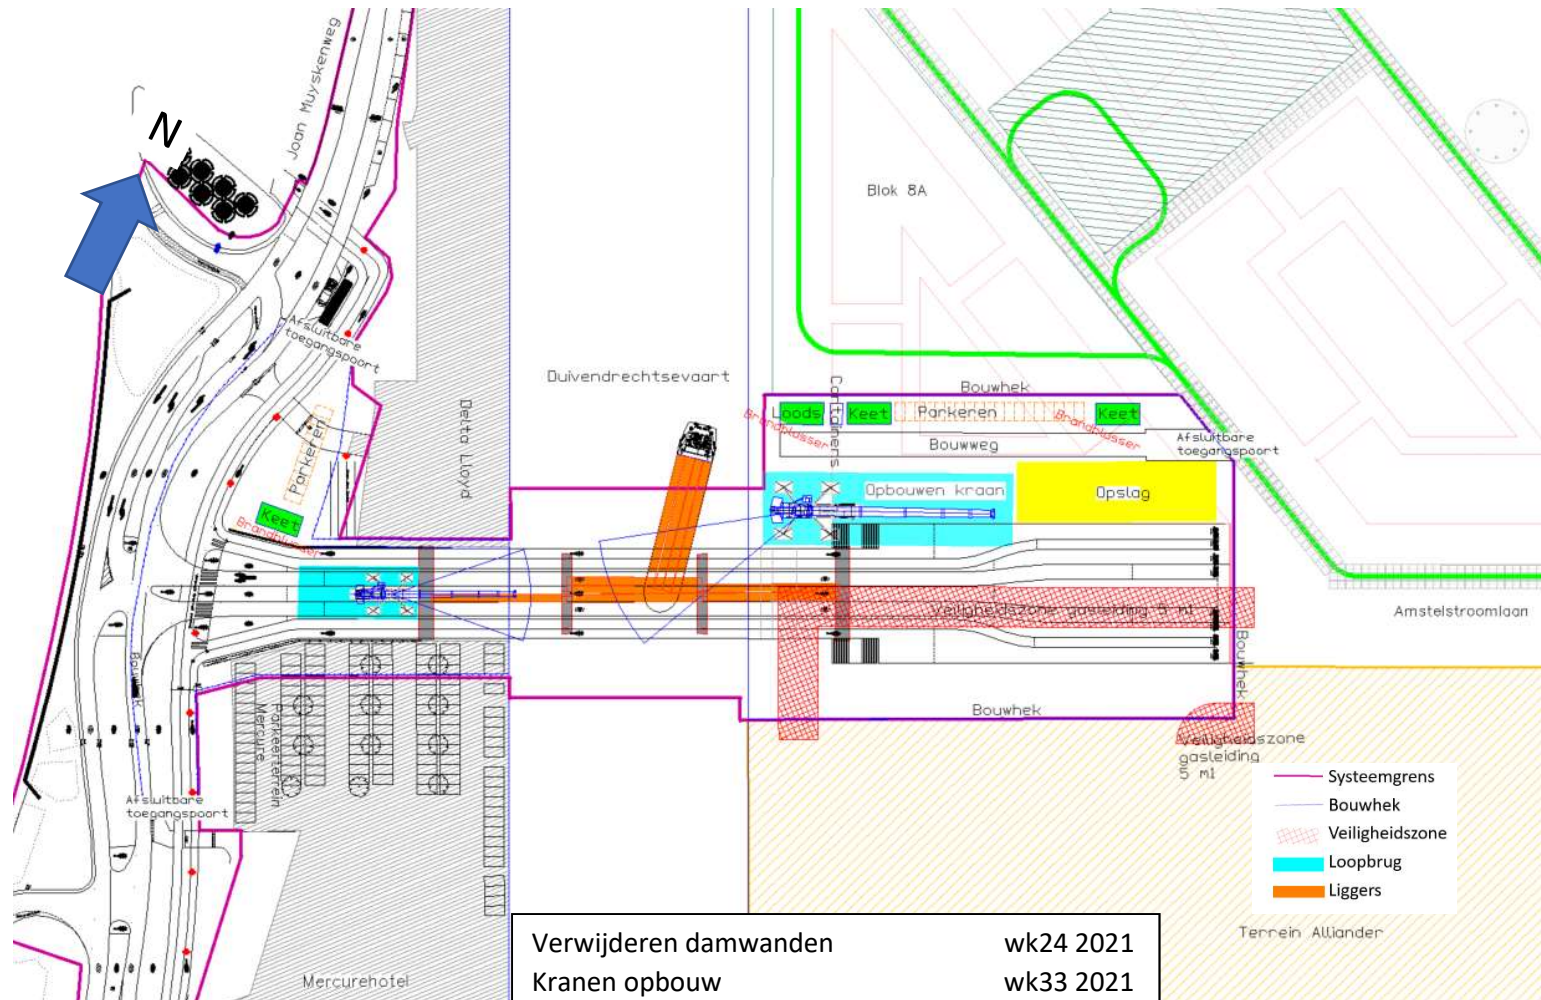

Verwijderen damwanden	wk24 2021
Kranen opbouw	wk33 2021
Leggen brugliggers	wk34 2021
Duivendrechtsevaart gestremd tijdens inhijzen brugliggers	wk34 2021

Afbouw

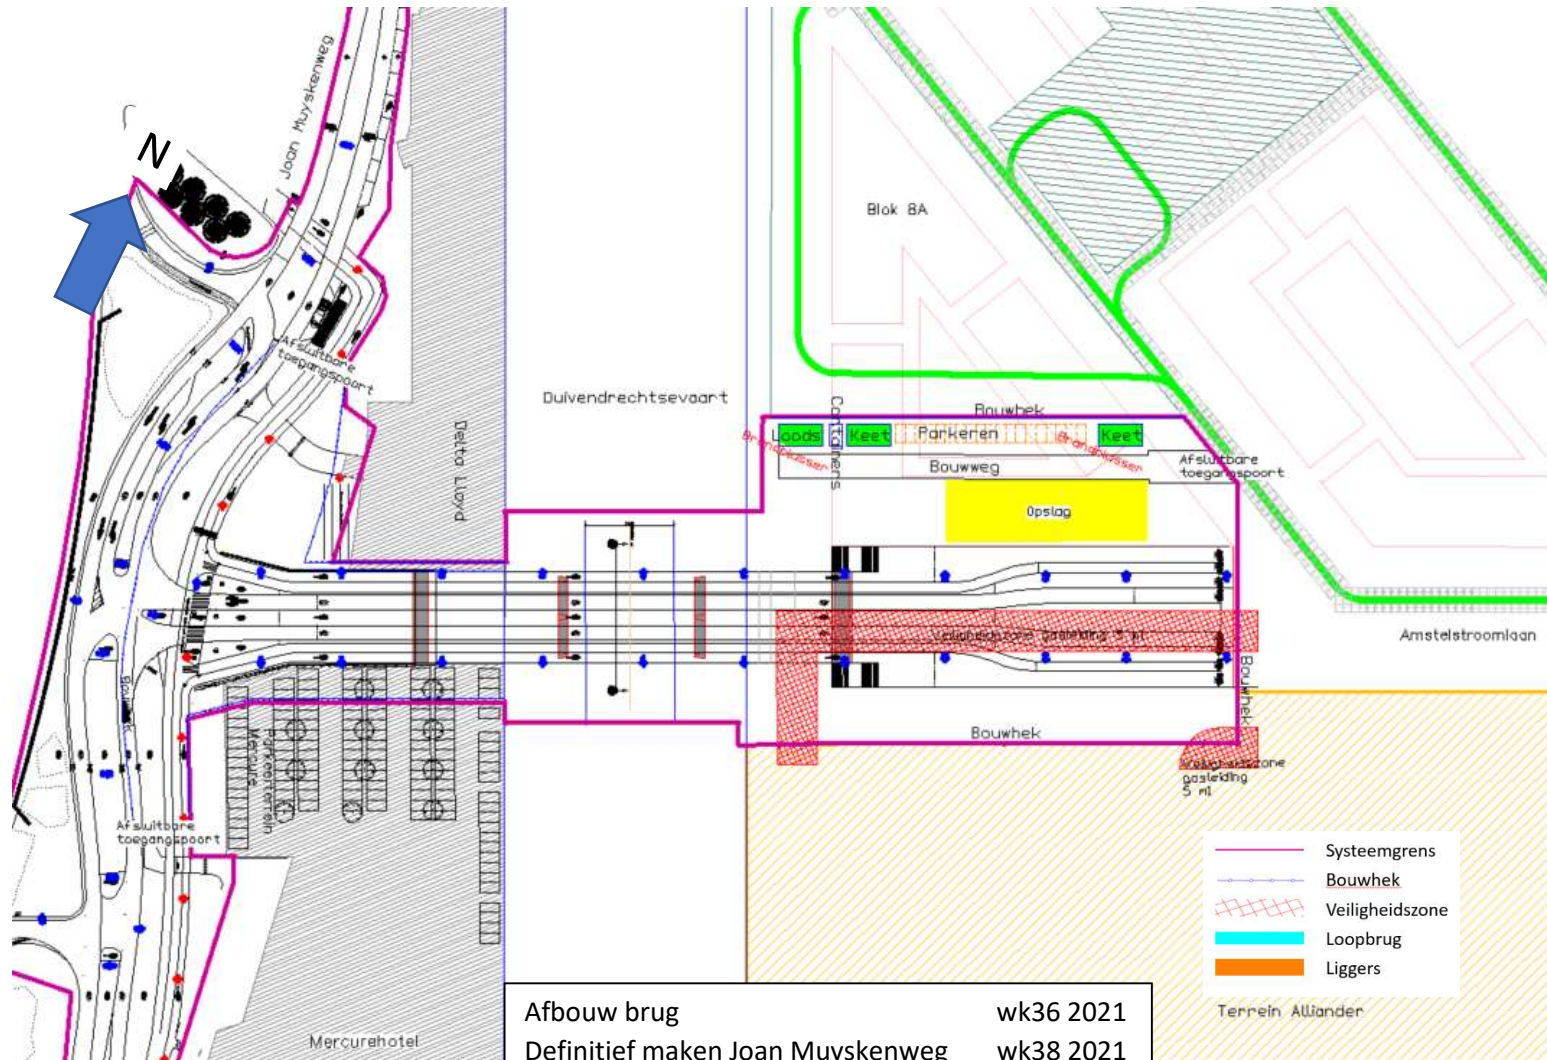

Afbouw brug	wk36 2021
Definitief maken Joao Muyskenweg	wk38 2021
Definitief maken Amstroomlaan	wk44 2021
Verwijderen bouwkeet	wk50 2021

Eindsituatie

