


Dwarsdoorsnede A
1:100

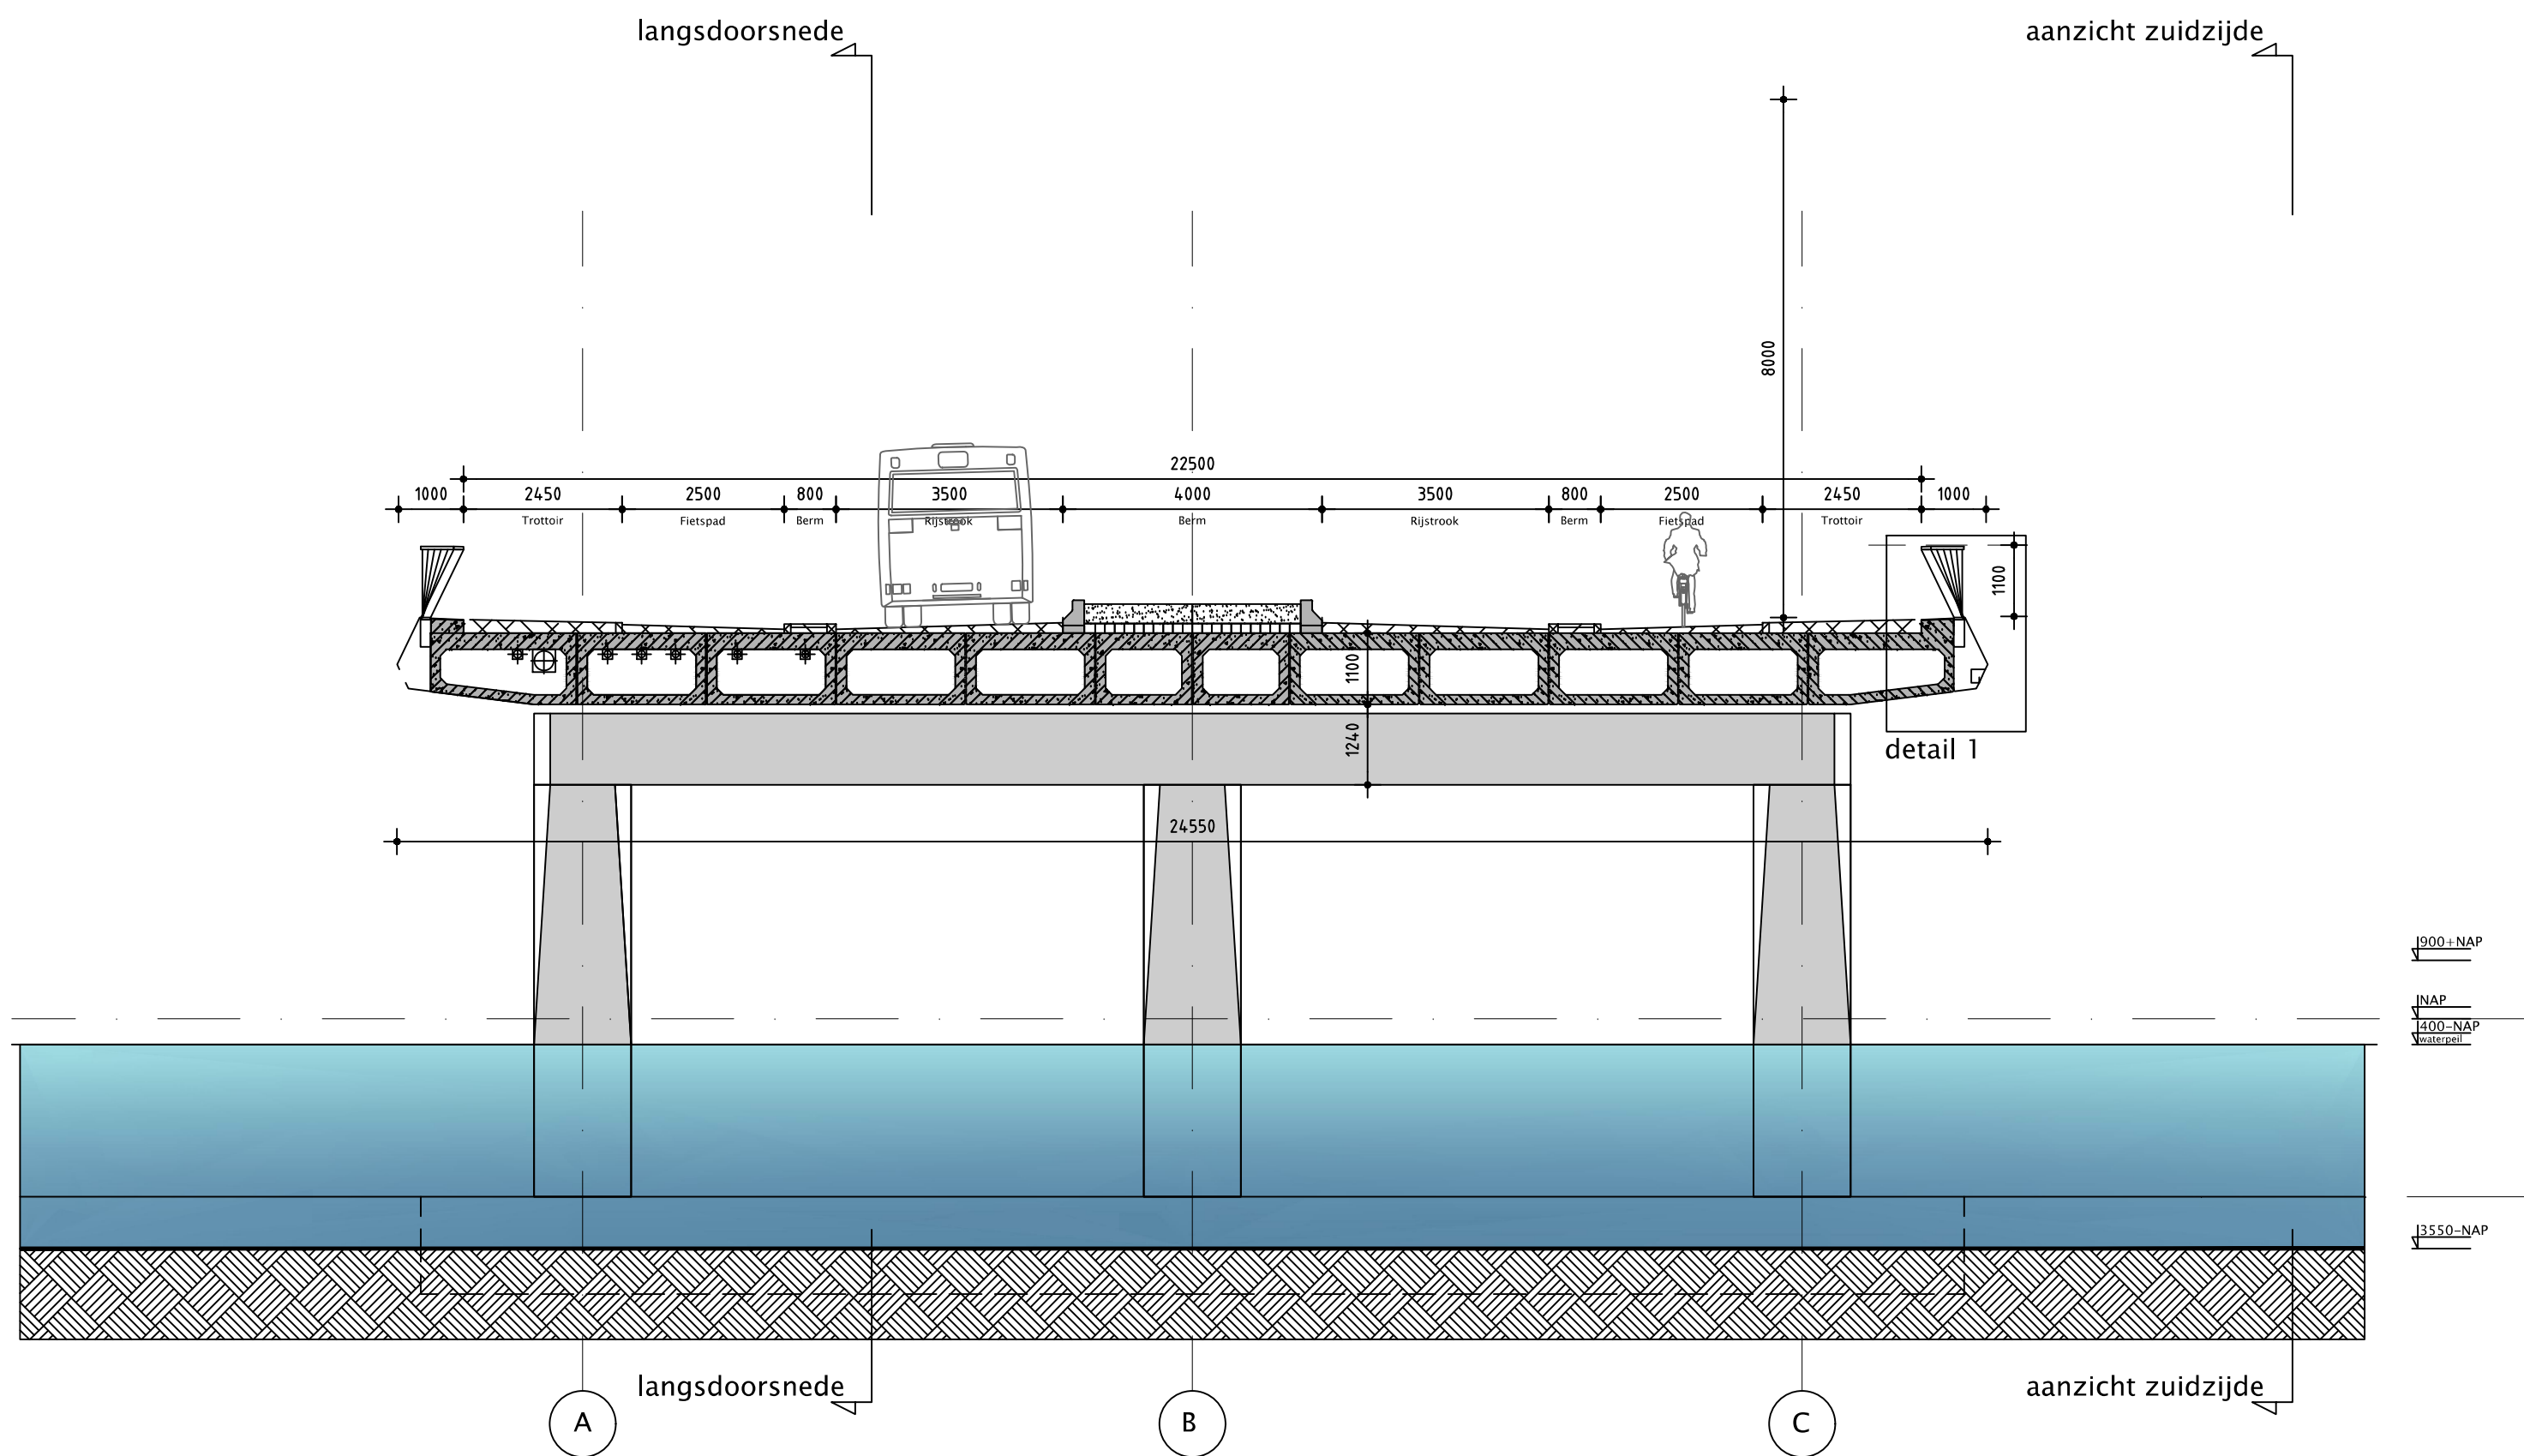




Dwarsdoorsnede B
1:100

Bijbehorende tekeningen

2005-3061	BOVENAANZICHT
2005-2711	LANGSDOORSNEDEN
2005-2712	DWARSDOORSNEDEN
2005-2713	DETAILS BLAD 1
2005-2999	DETAILS BLAD 2
2005-3673	MATENPLAN

Algemene opmerkingen

- Maten in mm, tenzij anders aangegeven
- Hoogtematen in m t.o.v. N.A.P., tenzij anders aangegeven
- Hoeken in 360-graden stelsel, tenzij anders aangegeven
- Coördinaten in m t.o.v. RD, tenzij anders aangegeven
- Peilmaten en maatvoering indicatief weergegeven

1.0	Eerste uitgave	21-5-2020	J. Romkes
versie	omschrijving	datum	getekend
 			
BRUG DUIVENDRECHTSEVAART			GEMEENTE AMSTERDAM
VOORLOPIG ONTWERP DWARSDOORSNEDEN			
opgesteld	J. Romkes	behoort bij	19045
gecontroleerd	I. Zonderwijk	formaat	A1
vrijgave technisch manager	P. Enter	schaal	ZIE TEK.
vrijgave integraal ontwerpleider	A. Schröder	blad	1
	DEFINITIEF	in	1
		bladen	regr
		versie	1.0
		tekne	2005-2712
		printdatum	21-5-2020 13:52:48