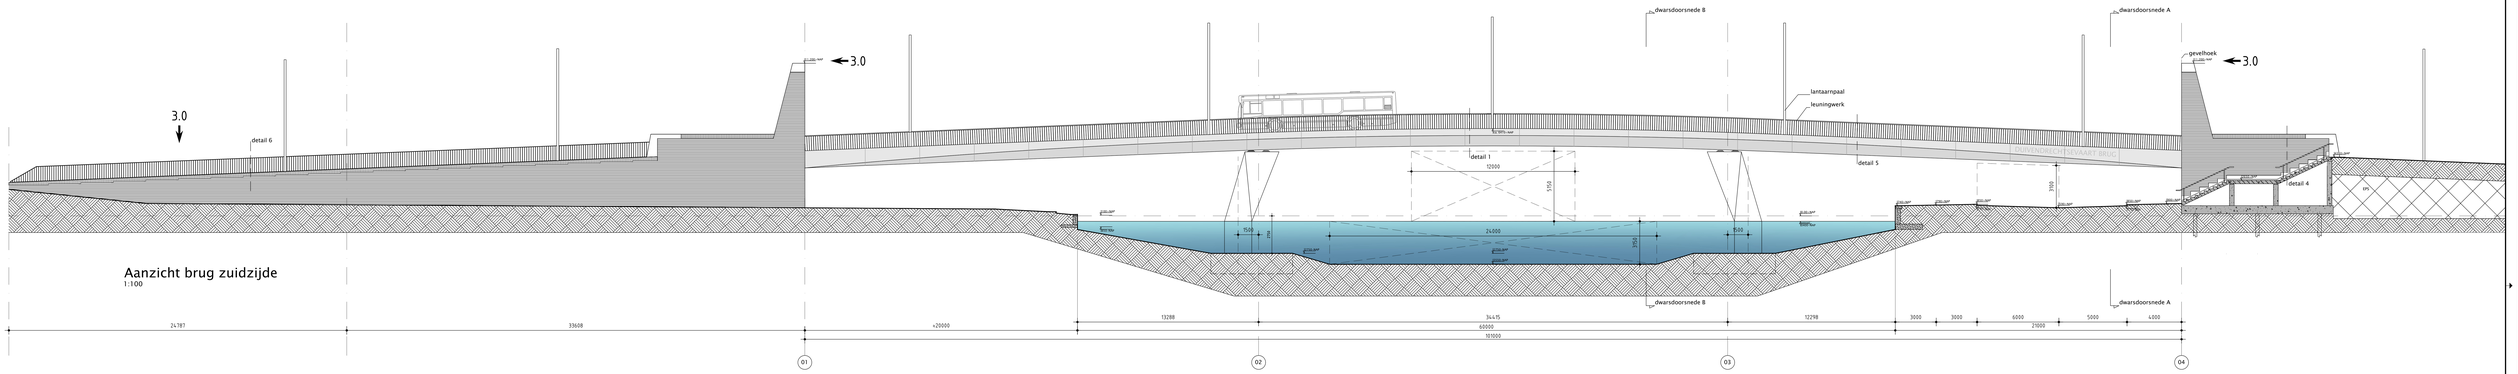

Aanzicht brug zuidzijde
1:100

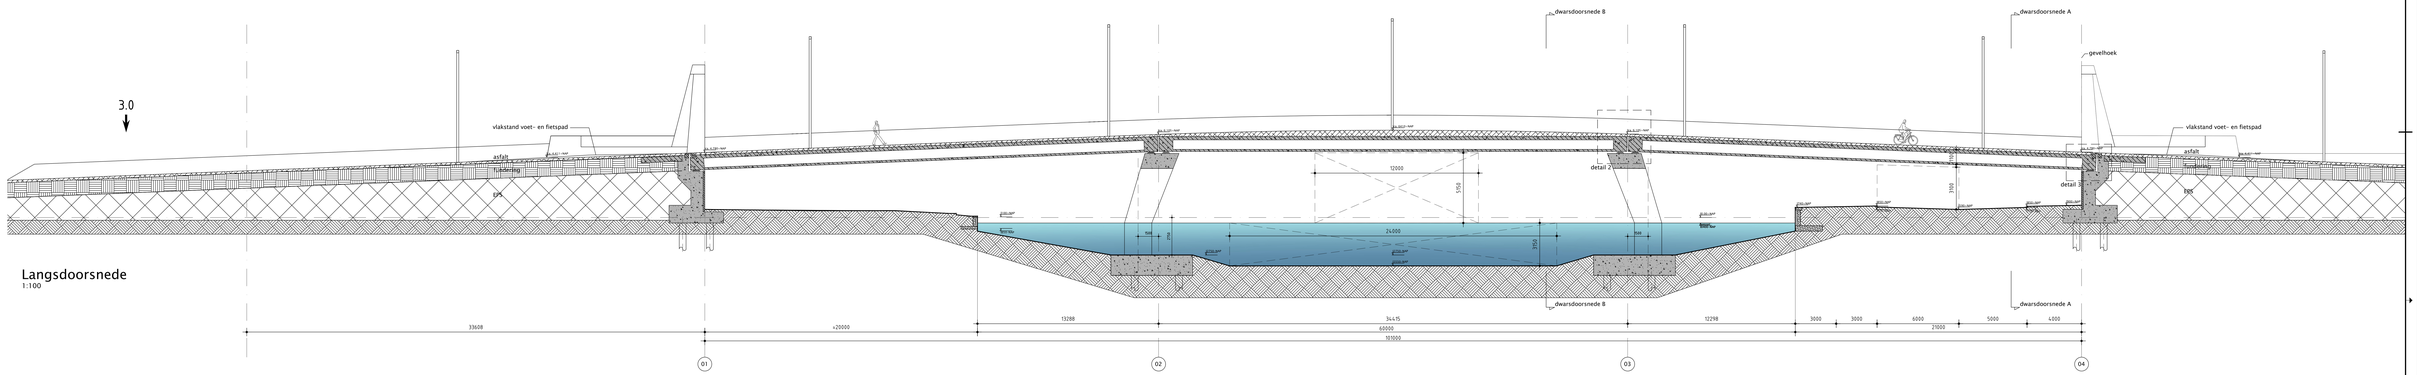

Langsdoorsnede
1:100

Bijbehorende tekeningen

2595-3061	BOVENAANZICHT
2595-3111	LANGSDOORSNEDEN
2595-2712	DWARSDOORSNEDEN
2595-2713	DETAILS BLAD 1
2595-2999	DETAILS BLAD 2

Algemene opmerkingen

- Maten in mm, tenzij anders aangegeven
- Hoogtematen in m t.o.v. N.A.P., tenzij anders aangegeven
- Hoeken in 360-graden stelsel, tenzij anders aangegeven
- Coördinaten in m t.o.v. RD, tenzij anders aangegeven
- Palenzetten en maatvoering indicatief weergegeven

03	Hoogtelijnvoering, situatietitel en aanpassing wandtype toegevoegd	15-1-2020	J. Riekkes
02	Hoogtelijnvoering, tegelbreedte toegevoegd	07-11-2019	J. Riekkes
01	Eerste uitgave	24-9-2019	J. Riekkes
rev	omschrijving	datum	gecontroleerd

mobilis | TBI | van gelder

BRUG DUIVENDRECHTSEVAART

VOORLOPIG ONTWERP
LANGSDOORSNEDEN

GEMEENTE AMSTERDAM
Gemeente Amsterdam

opdrachtnr.	J. Riekkes	tekenref. nr.	20066	formaat	A0-1890 schaal ZIE TEK.
gecontroleerd	J. Zonderwijk	blad	1	in	1 blad(en) regnr. –
uitgave Technisch Ontwerp	P. Enter	datum			tekst
uitgave Uitvoering voorbereiding	A. Schröder	DEFINITIEF			3.0 2595-2711

01-3-2020 10:52:44
C:\Users\mbm7489.BKITRIVIER_Brug Duivendrechtsevaart\Project Files\03_Tekeningen\2595-2711 - Langsdoorsnede.dwg