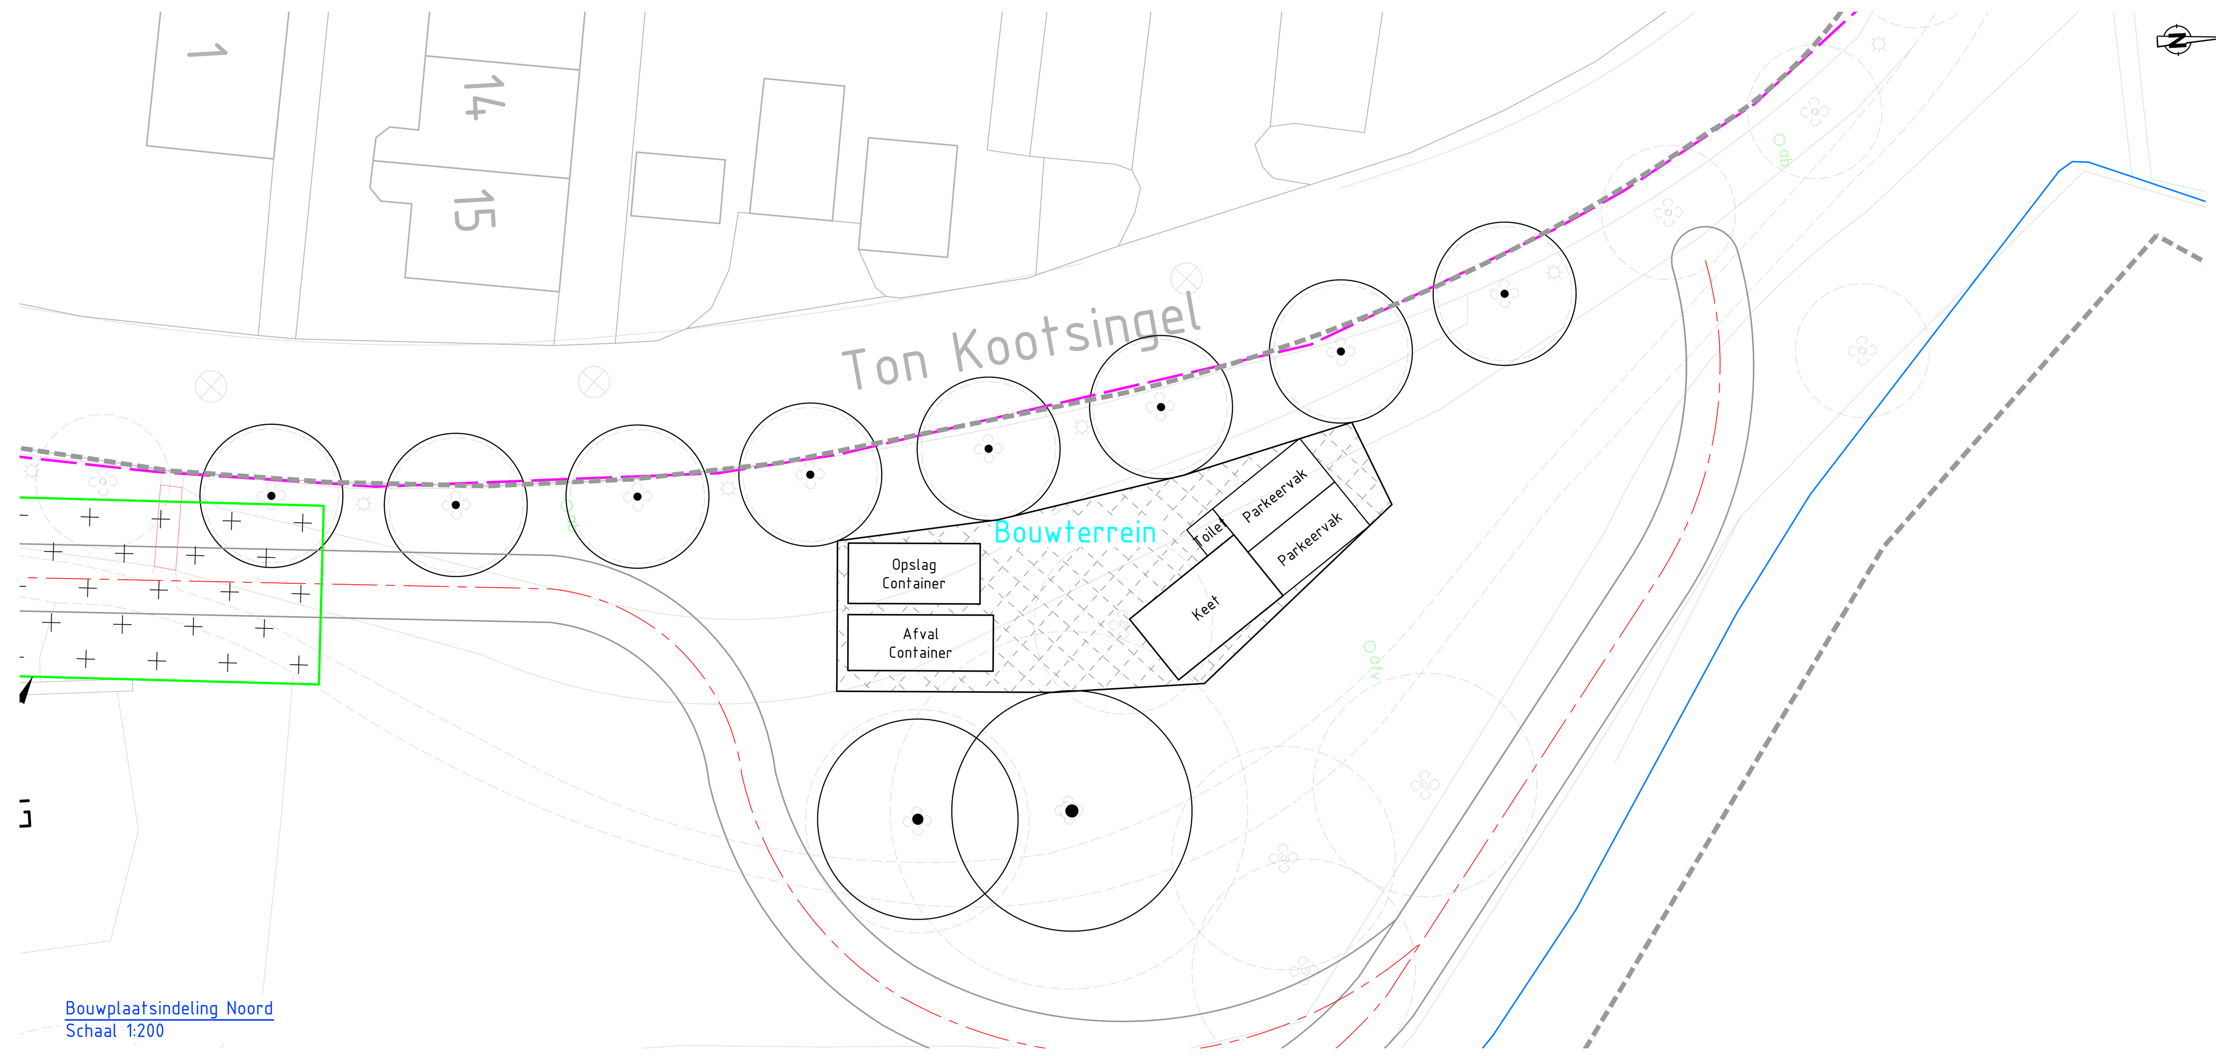

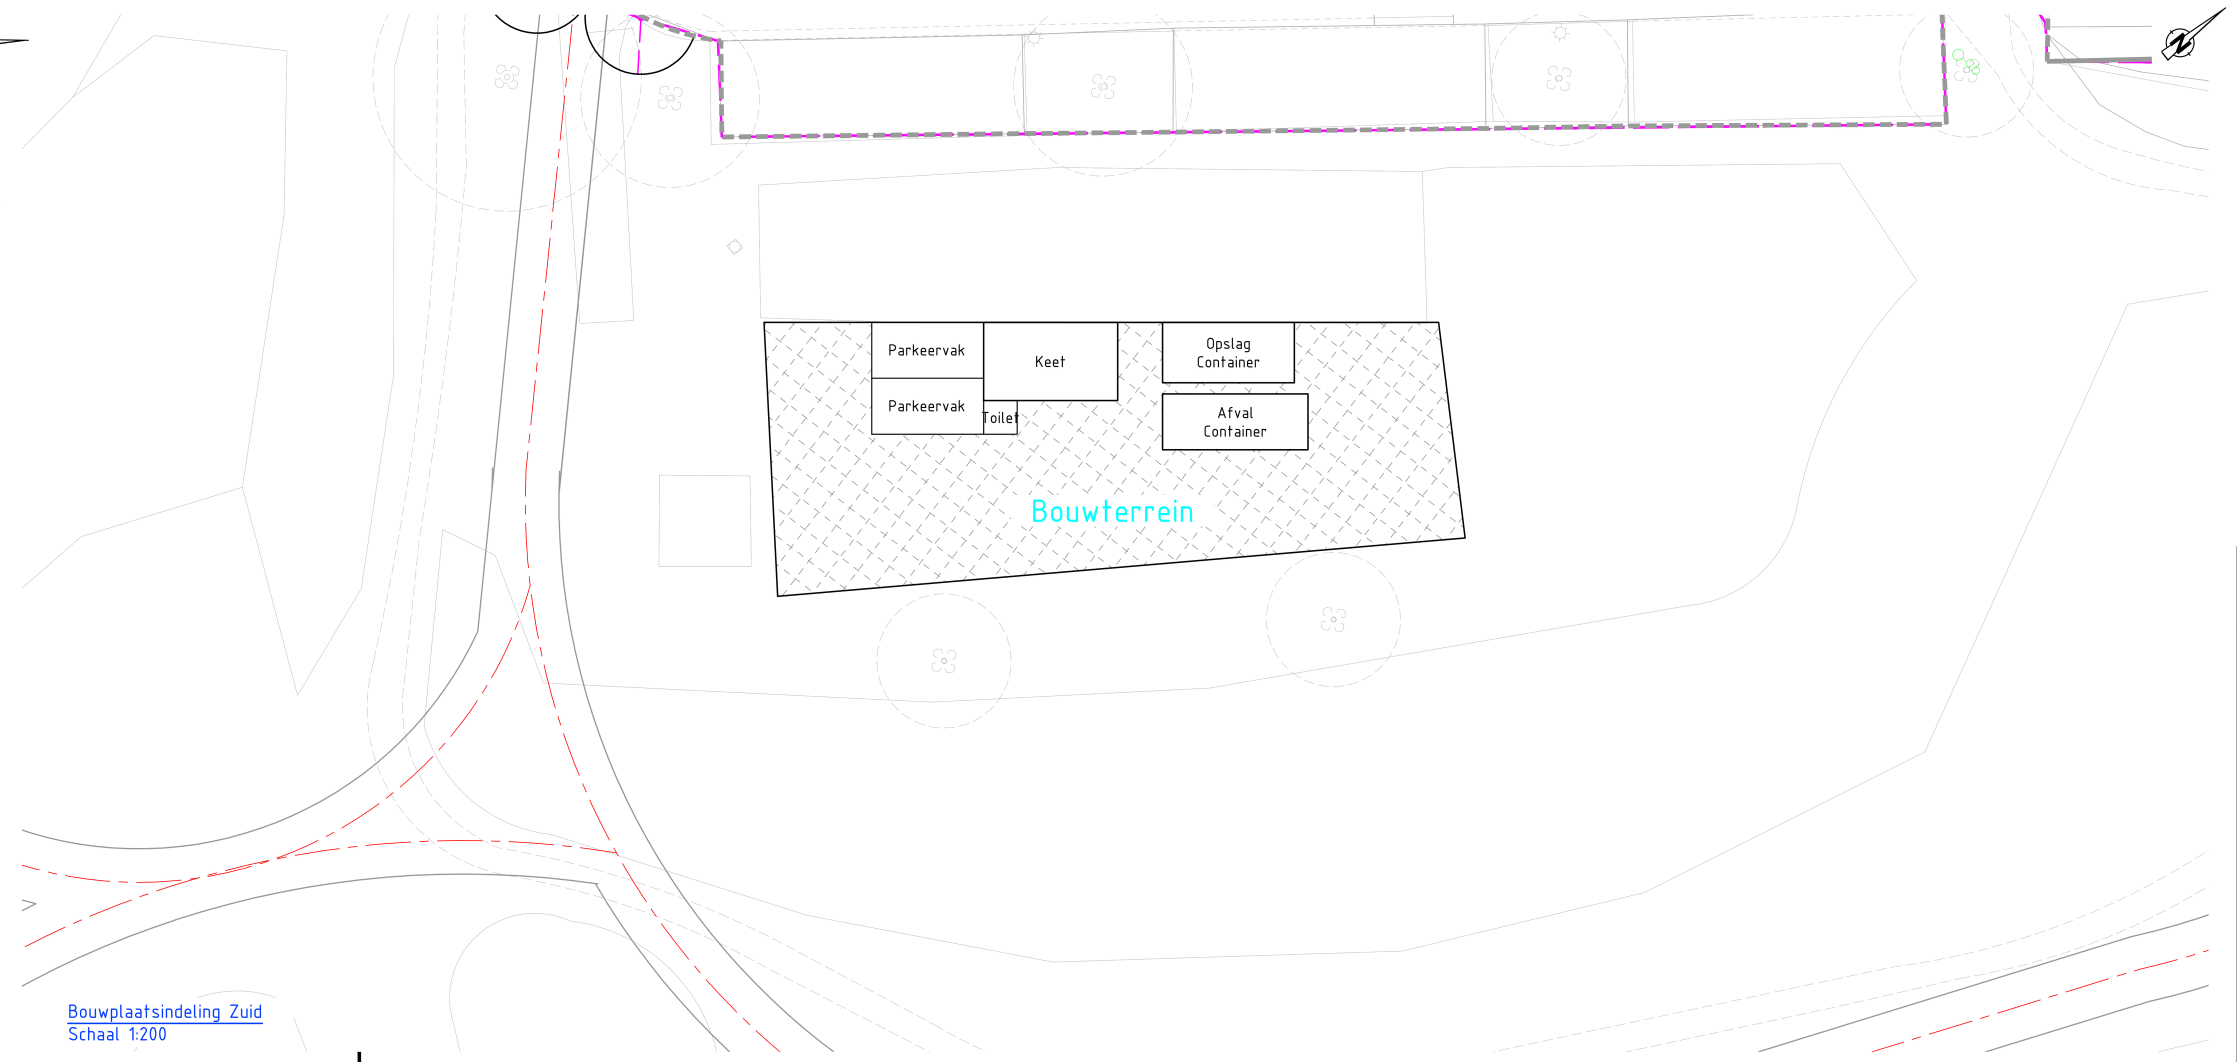

Legenda

- Werkgrens
- Afzetting bouwhek met doek. Bouwhekken aan elkaar verbinnen en geschoord aanbrengen
- Inrichting bouwplaats
- Bestaande waterlijn
- Bouwterrein inrit
- Bouwterrein
- Grondwerk t.b.v. bouwweg
- Bouwweg en opstelplaats damwand
- Te kappen boom tbv inrit bouwplaats

OPMERKINGEN

ALLE MATEN IN METERS, TENZIJ ANDERS AANGEGEVEN
HOOGTEMATEN IN METERS T.O.V. NAP
HOEKEN AANGEGEVEN IN 360° STELSEL

0 5 10 15 20m

Versie	Datum:	Omschrijving:	Get: Par:	Gez: Par:
3.				
2.				
1.	29-10-2019	Werkgrens oeverconstructie aangepast	AvD	TG

VAN DER VEN

Project:
Bouwteam vestingwal Muiden

Onderdeel:
Bouwplaatsinrichting

Tekeningnummer: 18v1279-TEK-401
Type tekening: Uitvoeringsontwerp

Ontwerpdatum:	Formaat:	Schaal:	Getekend:	Par:	Gezien:	Par:
10-10-2019	A0	Zie tekenblad	AvD		TG	

Opdrachtgever:
Gemeente Gooise Meren
Brinklaan 35
1404 EP Bussum

Contactpersoon: W. Romeijn
Telefoonnummer: 06 21282032

G. van der Ven bv Aannemingsbedrijf
van Heemstraweg 2
5306 ZG Brakel
☎: 0418-671510
℻: 0418-672197
@: info@vanderven.nl
www.vanderven.nl

© G. van der Ven bv Aannemingsbedrijf Alle rechten voorbehouden

Printdatum: 29-10-2019

H:\3. Werkadministratie\werken 2018\18v1279 Bouwteam vestingwal Muiden\5. Technisch management\1. Ontwerp\1. Tekeningen - ontwerpen\400. Uitvoeringsontwerp\401. Bouwplaatsindeling\18v1279-TEK-401v1 Bouwplaatsindeling.dwg