



Overzicht Zuid en Muizenfort
Schaal 1:500

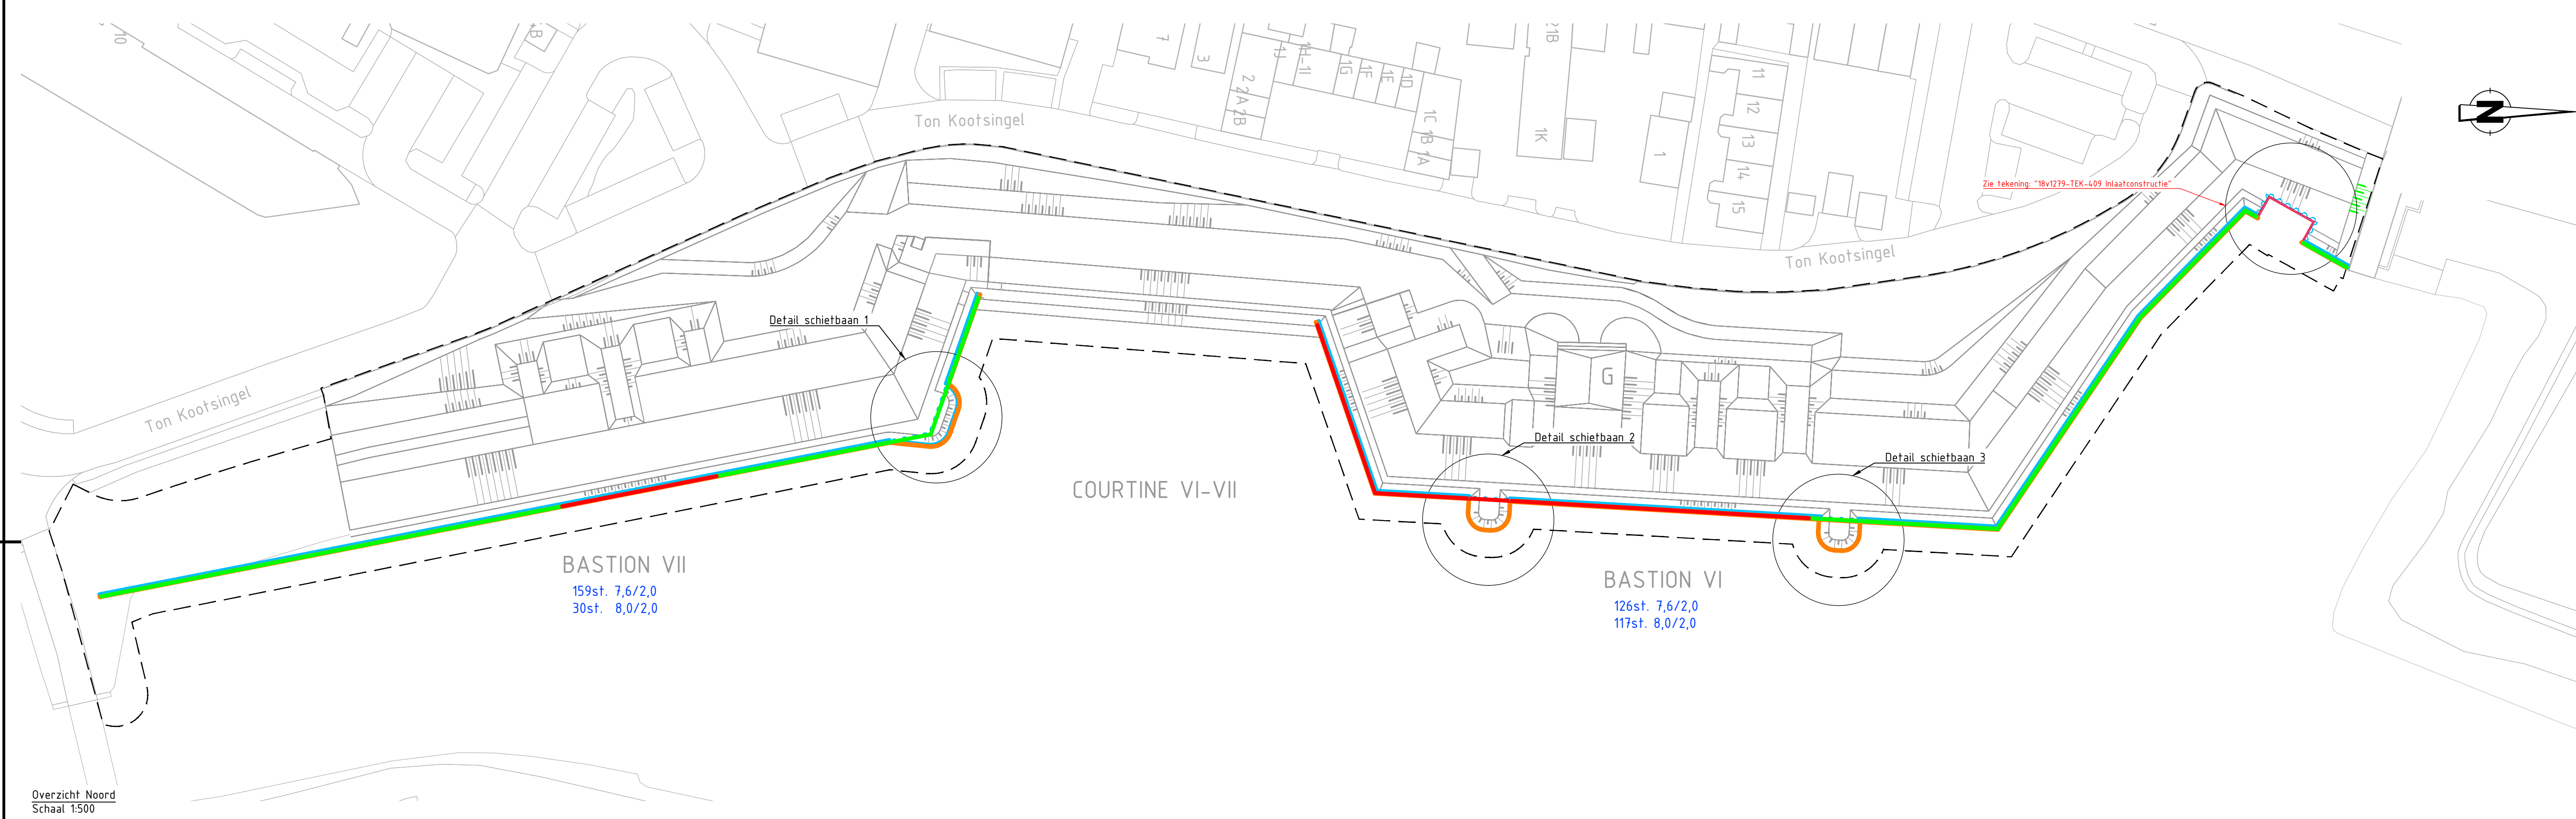


Overzicht Noord
Schaal 1:500

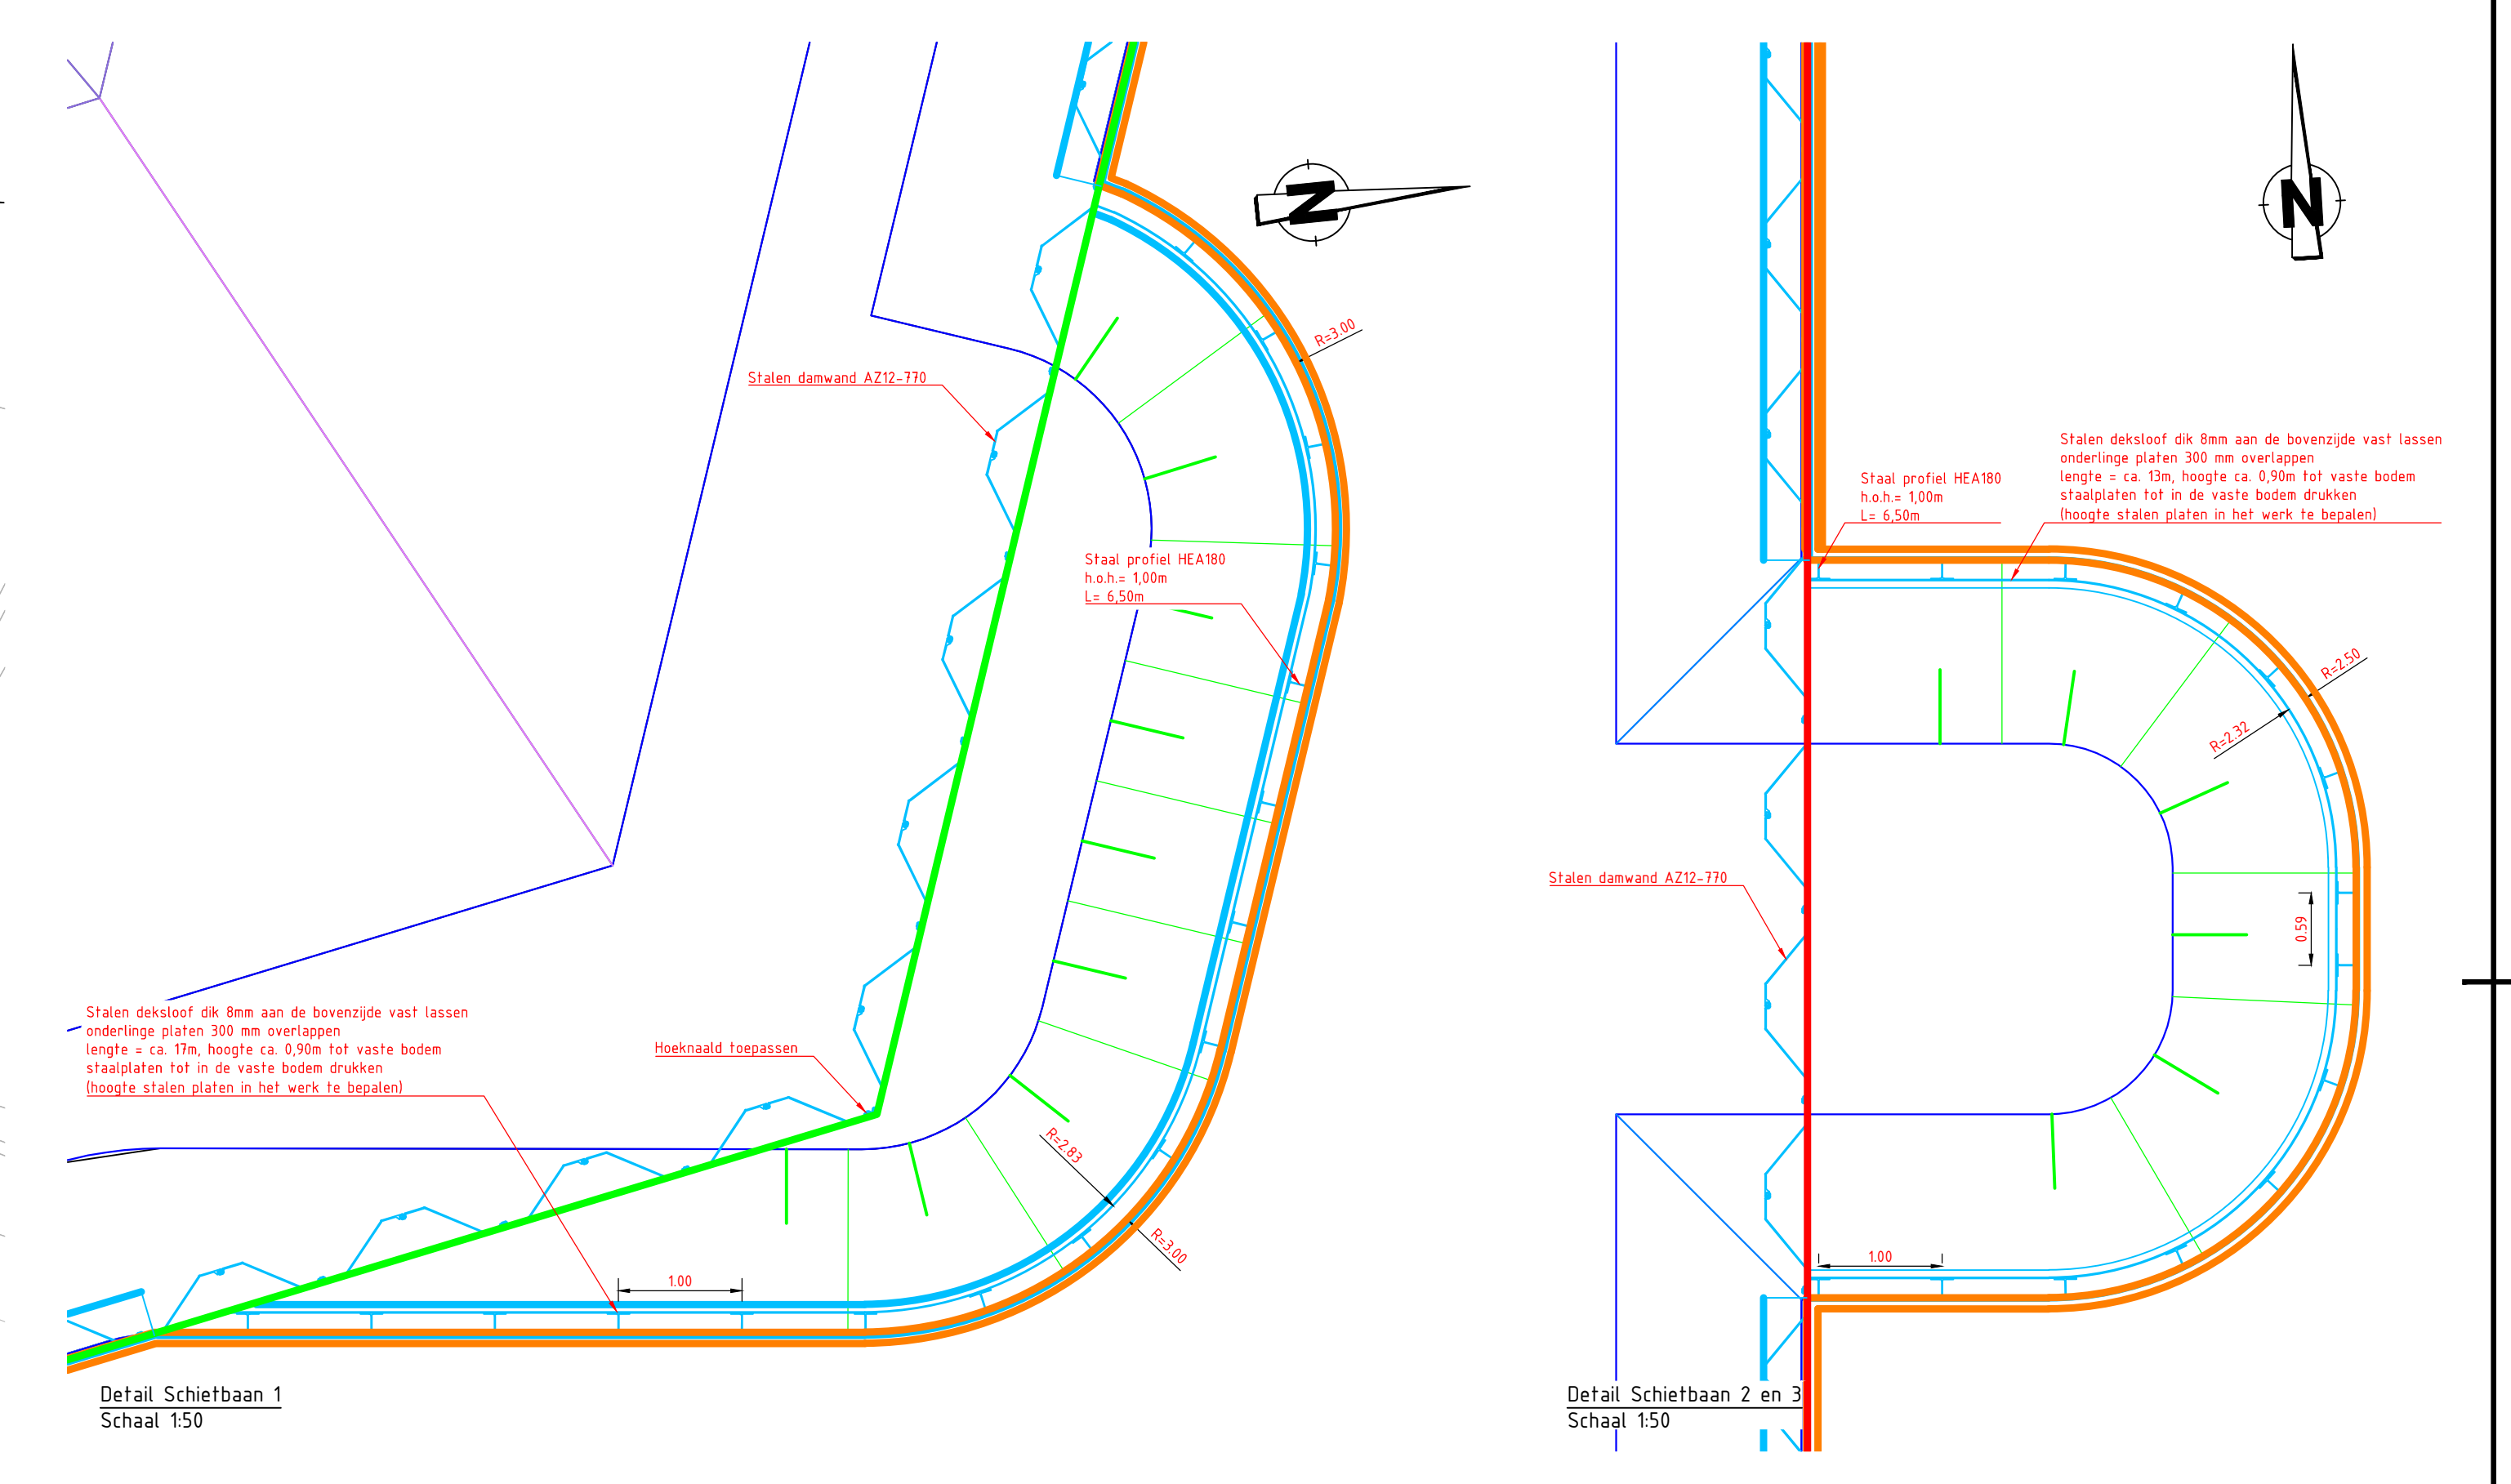


Detail Schietbaan 1
Schaal 1:50

Detail Schietbaan 2 en 3
Schaal 1:50

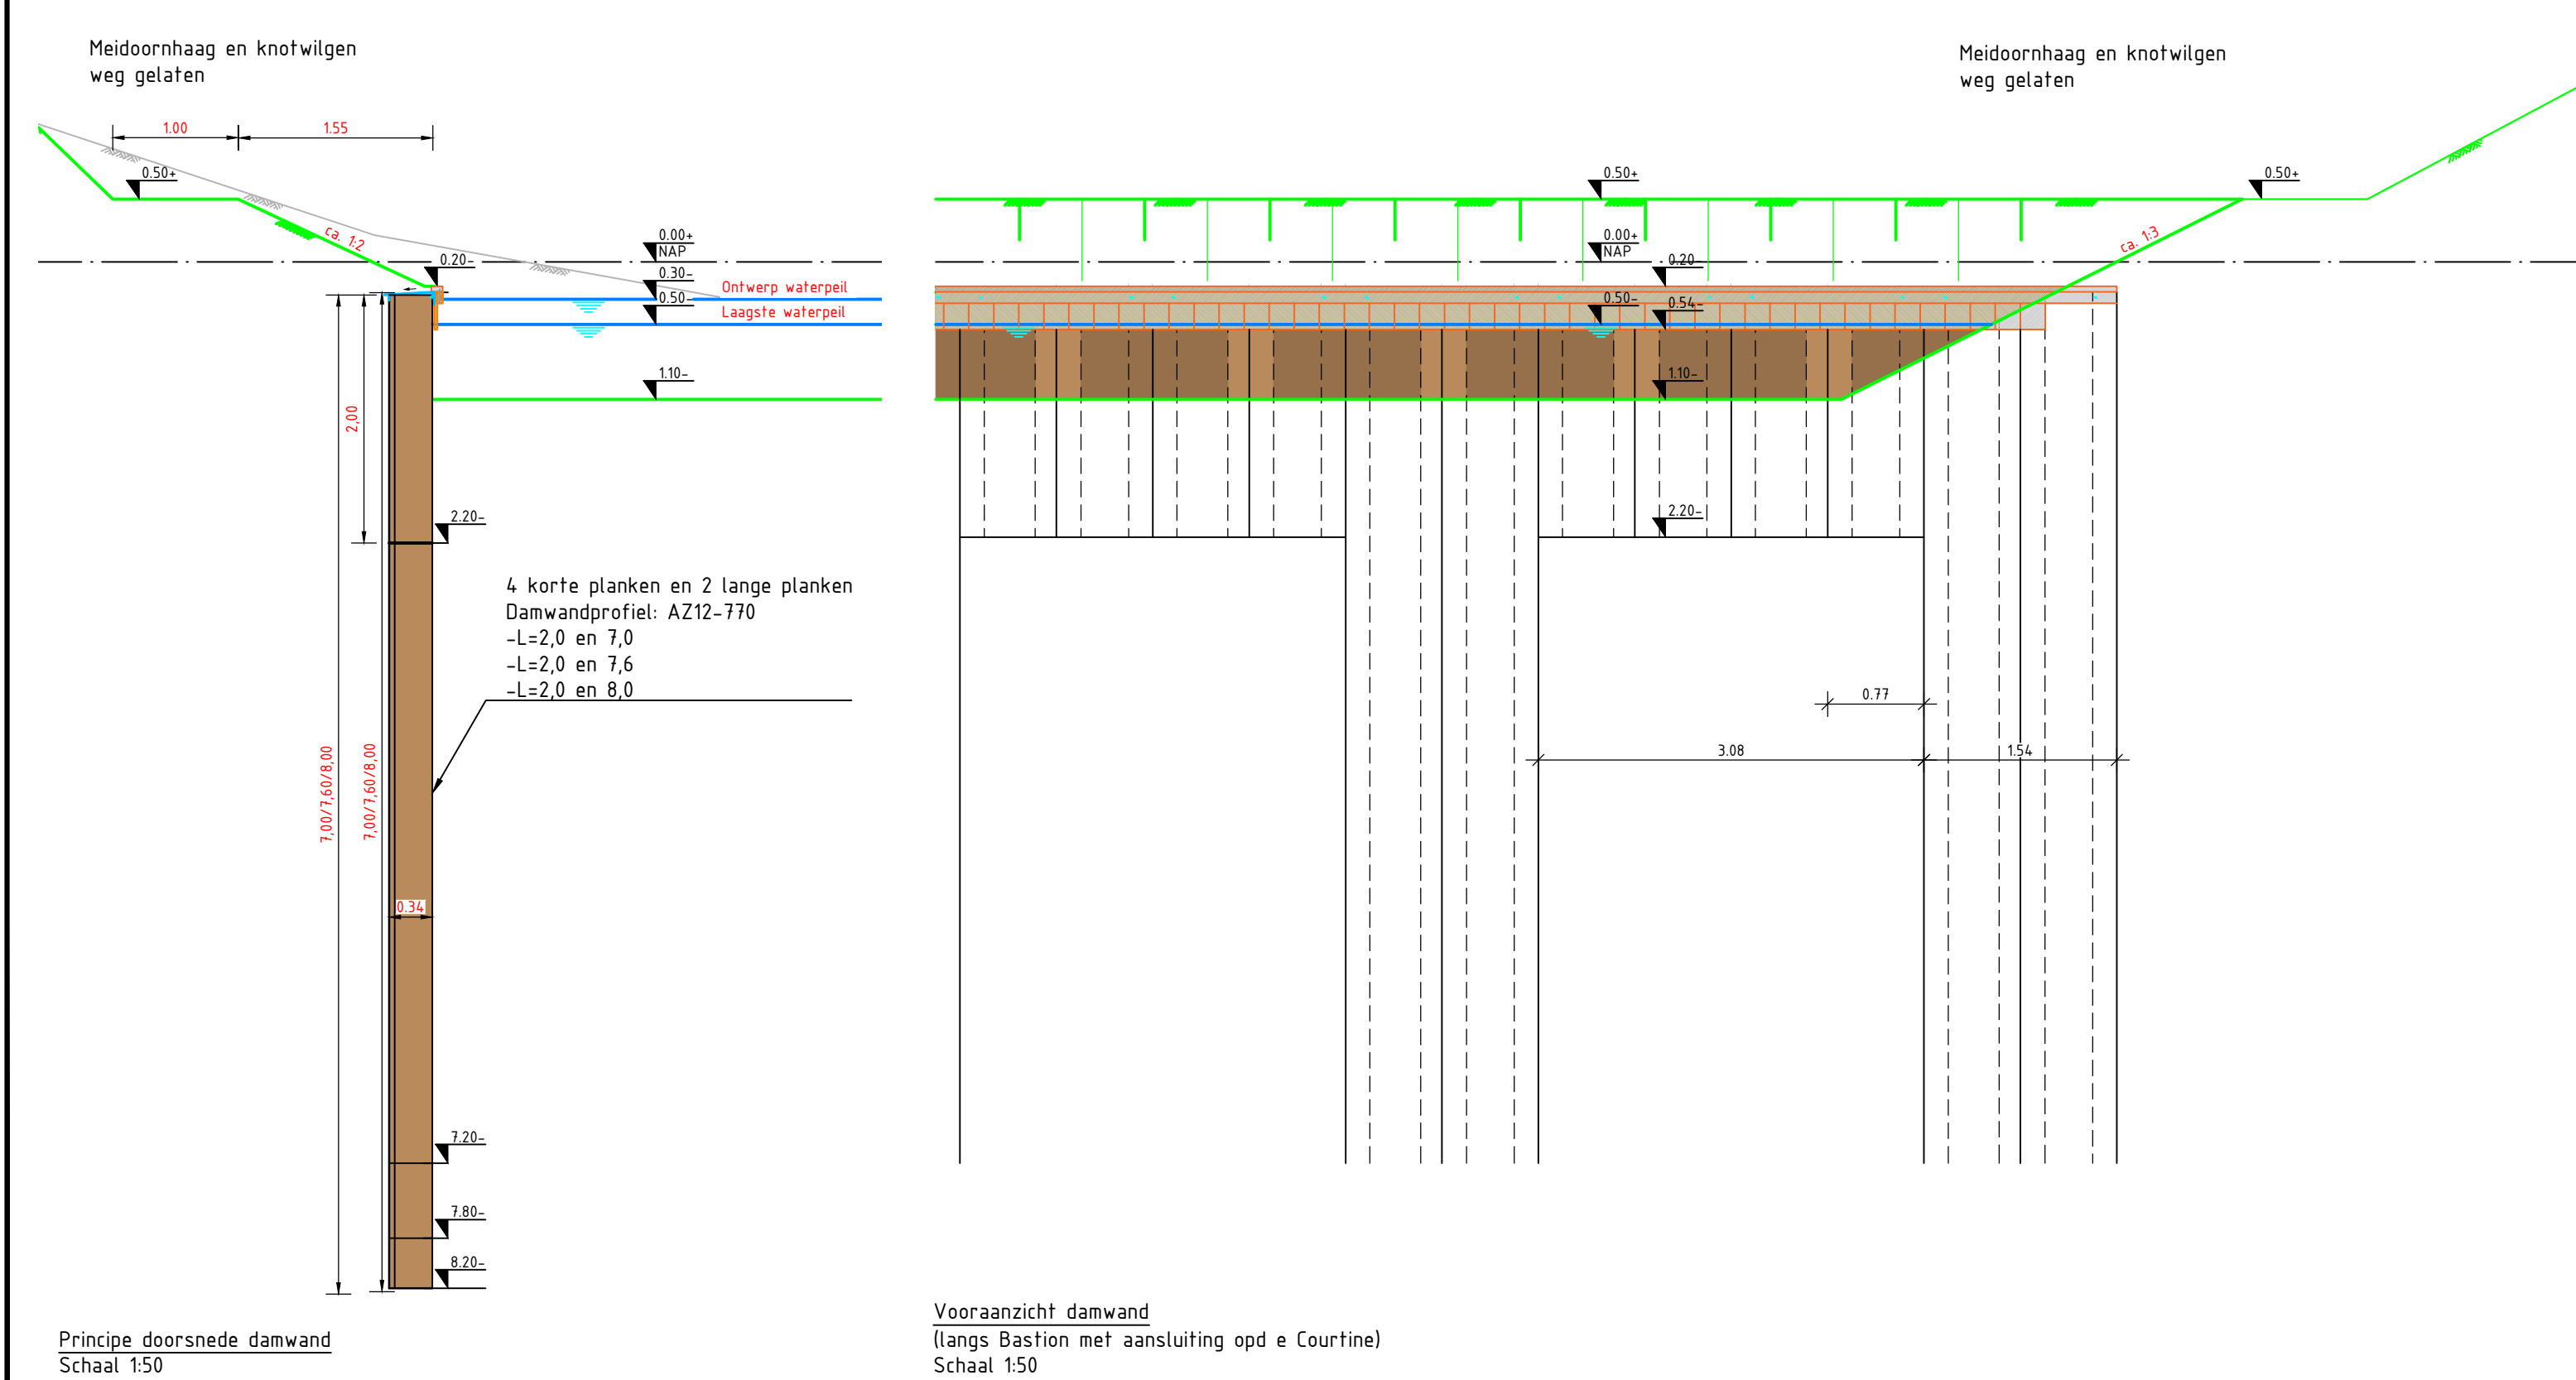


Principe doorsnede damwand
Schaal 1:50

Voorzichtschoot
Schaal 1:50

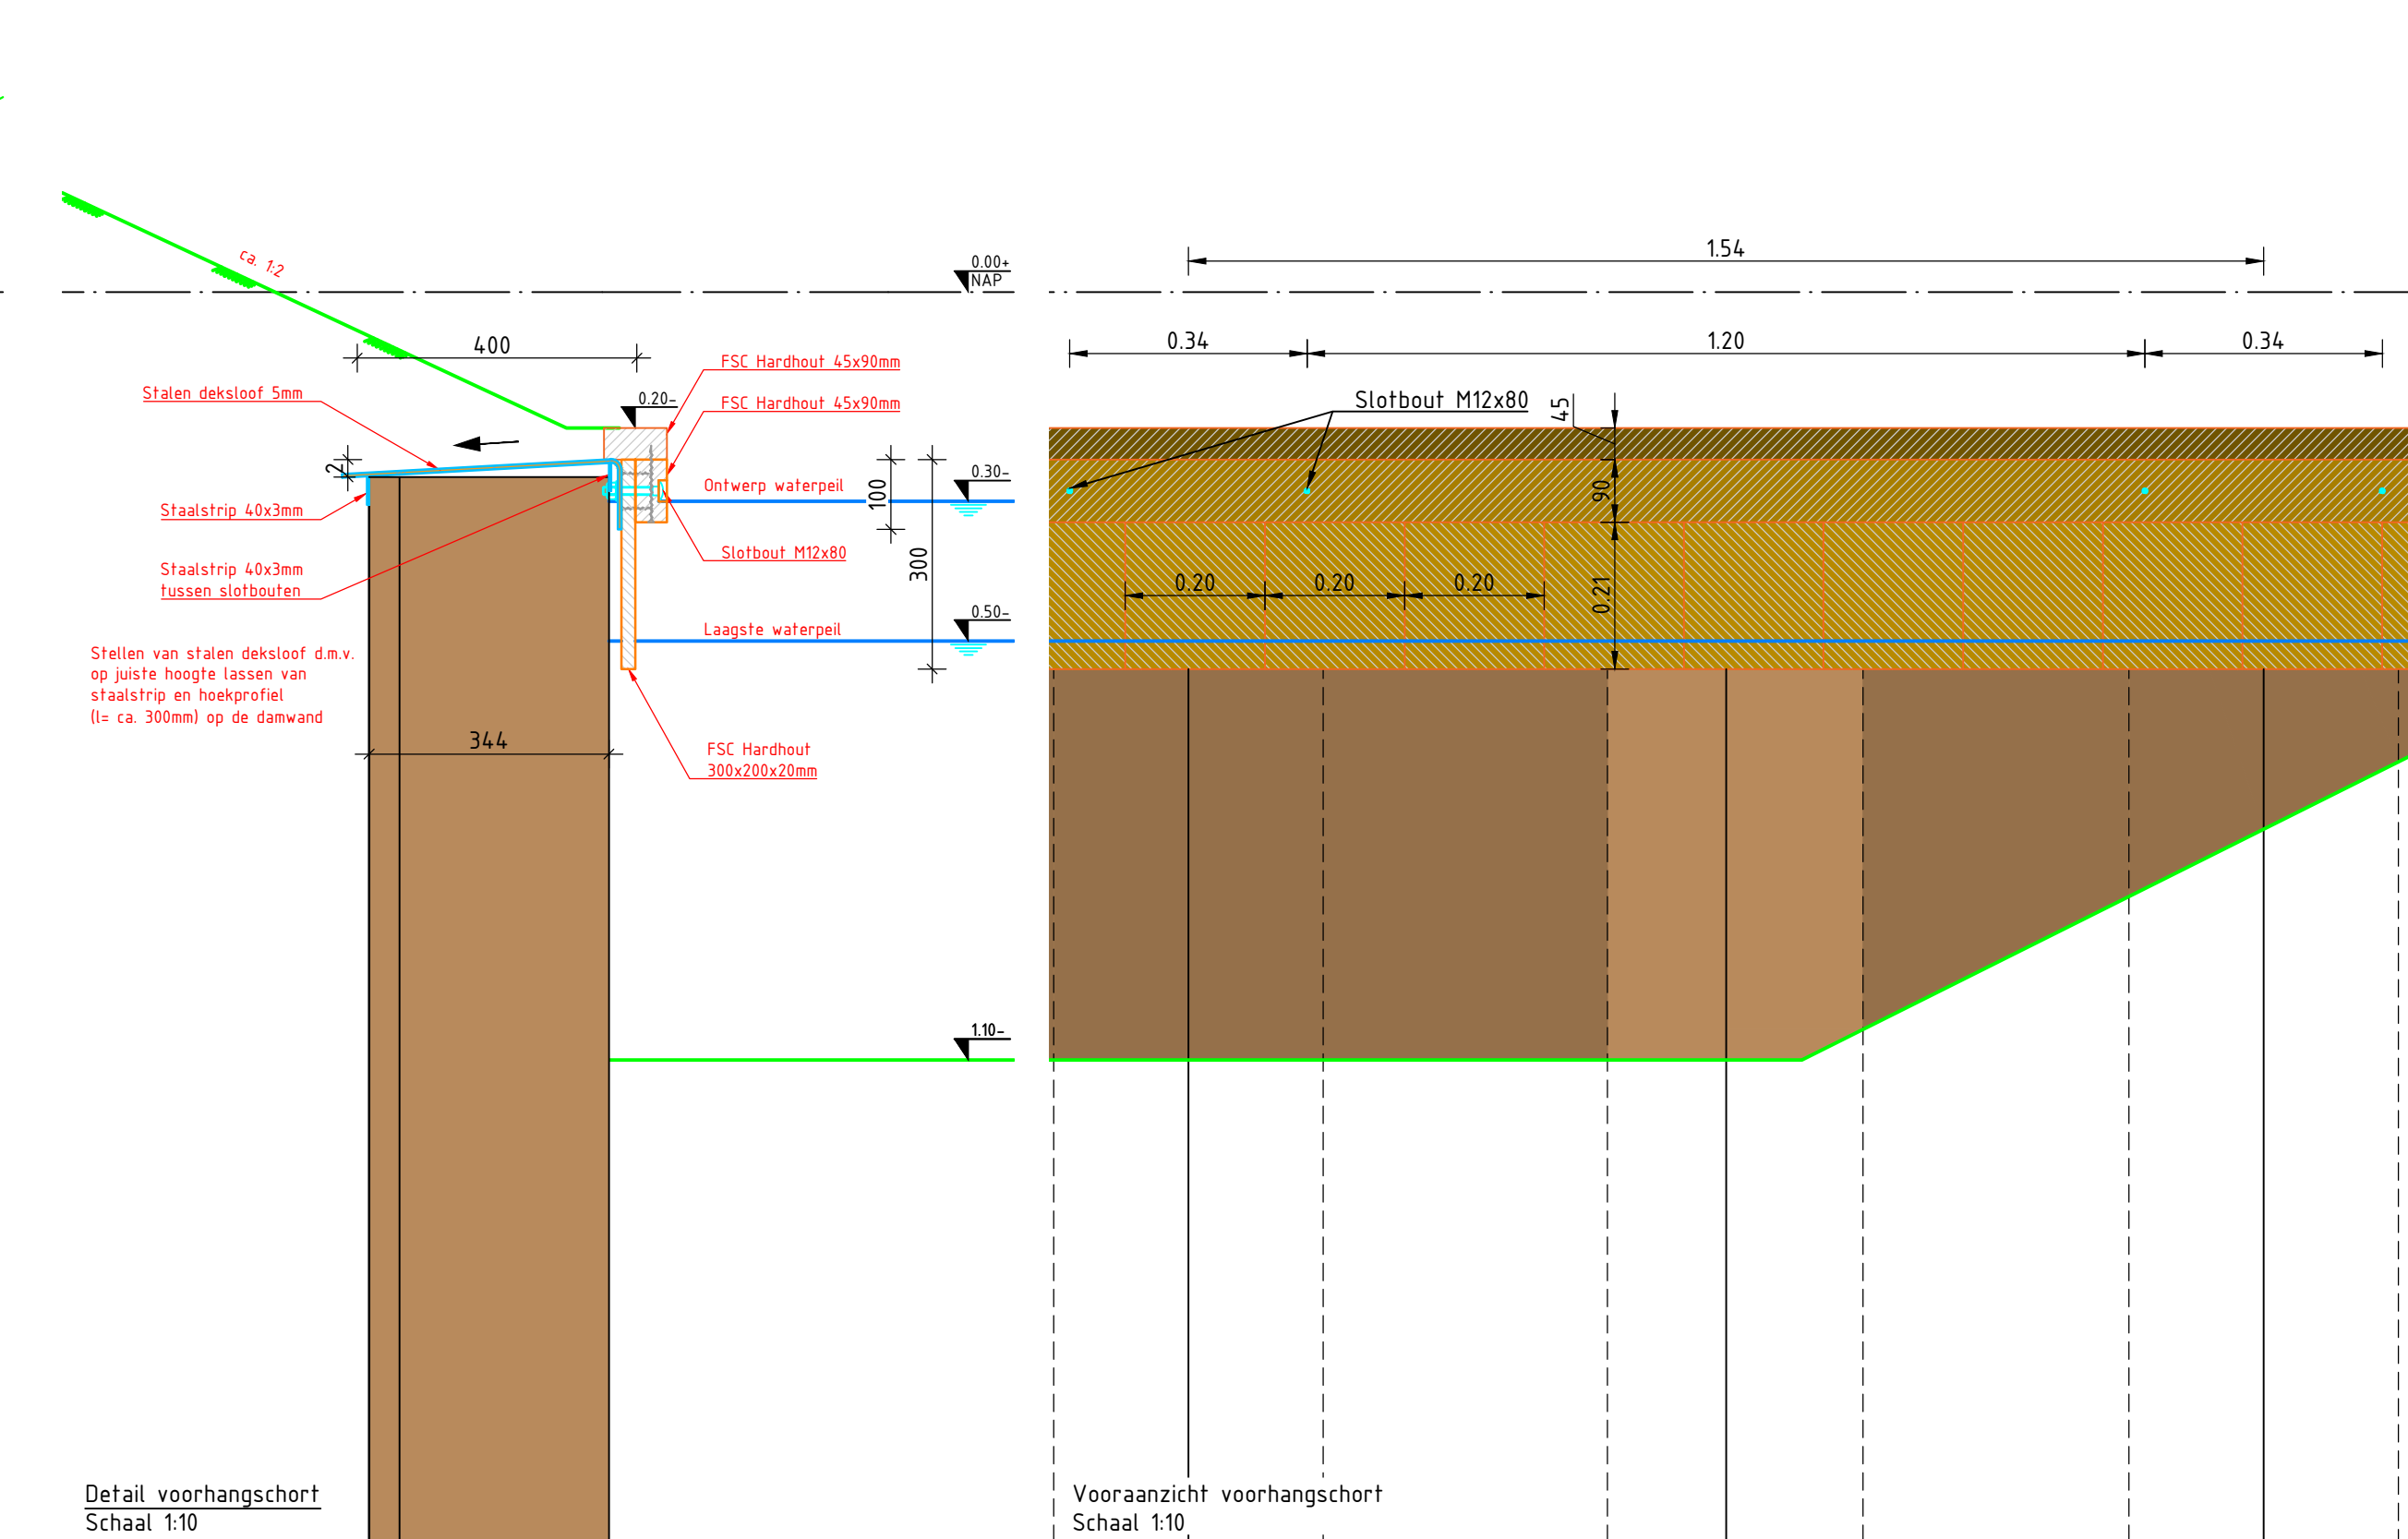

Detail voorzichtschoot
Schaal 1:10

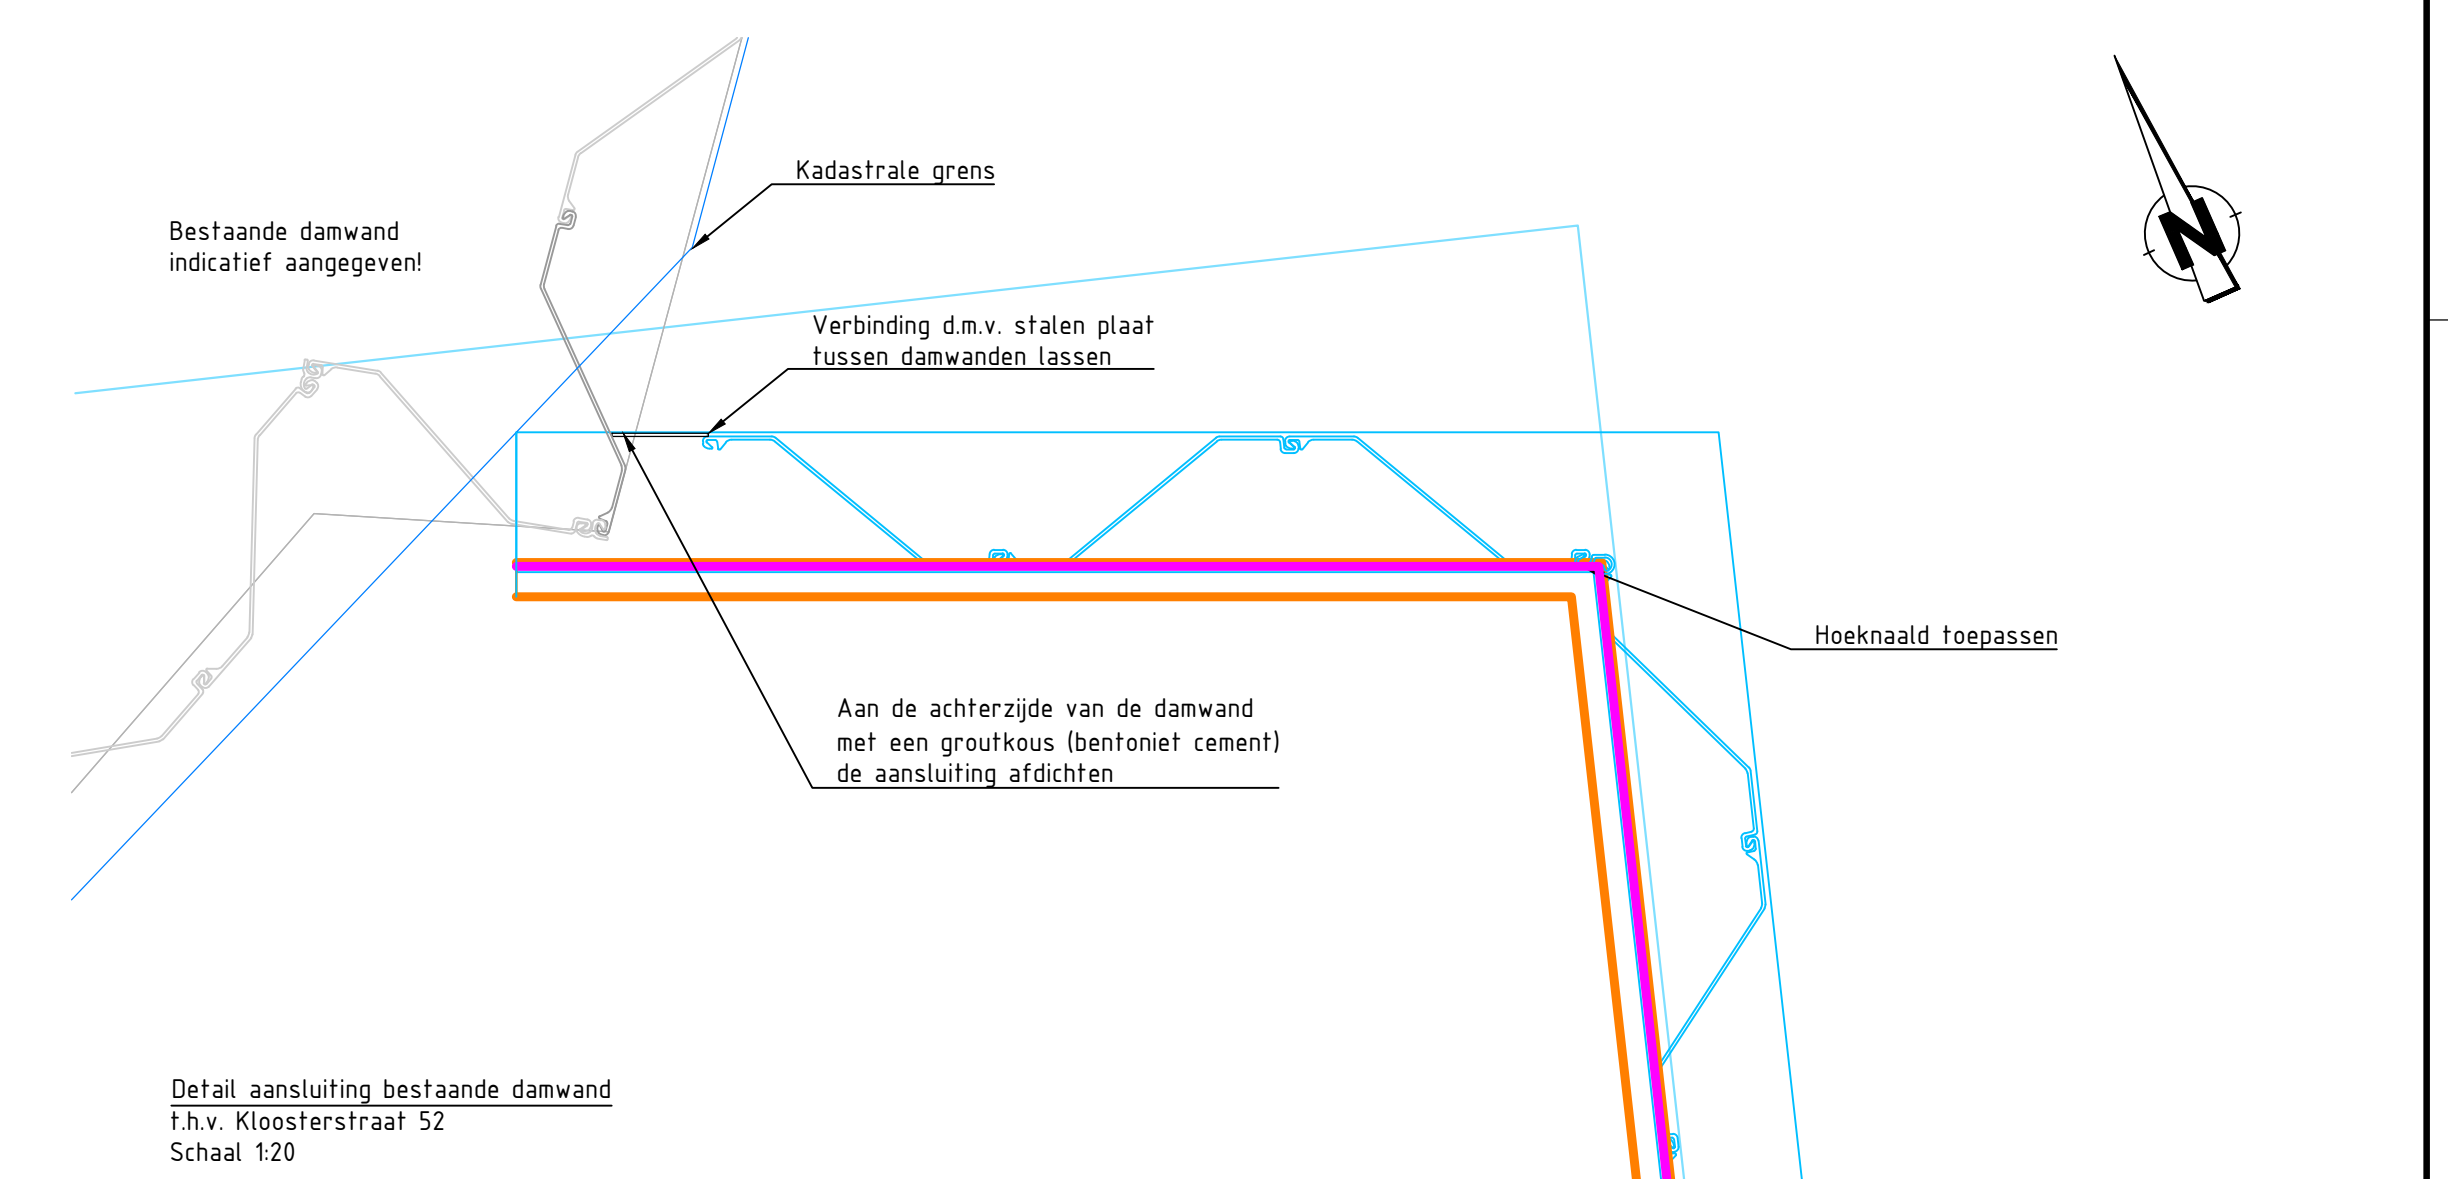

Detail aansluiting bestaande damwand
Schaal 1:20

- Legenda
- Werkgrens
 - Damwand AZ12-770 L=2.0 en 7.0m
 - Damwand AZ12-770 L=2.0 en 7.6m
 - Damwand AZ12-770 L=2.0 en 8.0m
 - Staalvorm
 - FSC Hardhout

<div><div></div><div>010</div><div>10</div><div>20</div><div>25m</div></div>							
3.	19-02-2020	Ondersteuning stalen deksloof aangepast	AvD	TG			
2.	12-02-2020	Opmerkingen G12 27-11-2019 verwerkt	AvD	TG			
1.	06-11-2019	Langtes damwand aangepast	AvD	TG			
Versie	Datum	Omschrijving	Get.	Par.	Ger.	Par.	
<div><div><div></div><div>VEN</div></div><div><div>Project:</div><div>Bouwteam vestingwal Muiden</div></div><div><div>Onderdeel:</div><div>Damwand</div></div></div>							
Tekeningnummer: 18v1279-TEK-408			Type tekening: Uitvoeringsontwerp				
Ontwerperdatum: 17-10-2019	Formaat: A0	Schaal: 1:500	Getekend: AvD	Par: TG	Ger: TG	Par: TG	
Onderscheper: Grooten: Grooten Meren 1404 EP Bussum			G. van der Ven bv Aannemingsbedrijf van Meerstraten 2 1309 JC Breda t 0418-671510 b 0418-671517 e info@vanderven.nl w www.vanderven.nl				
Contactpersoon: W. Rommelt Teldatumnummer: 10-2-2020/12							
B.V. van der Ven - Aannemersbureau			Alle rechten voorbehouden				