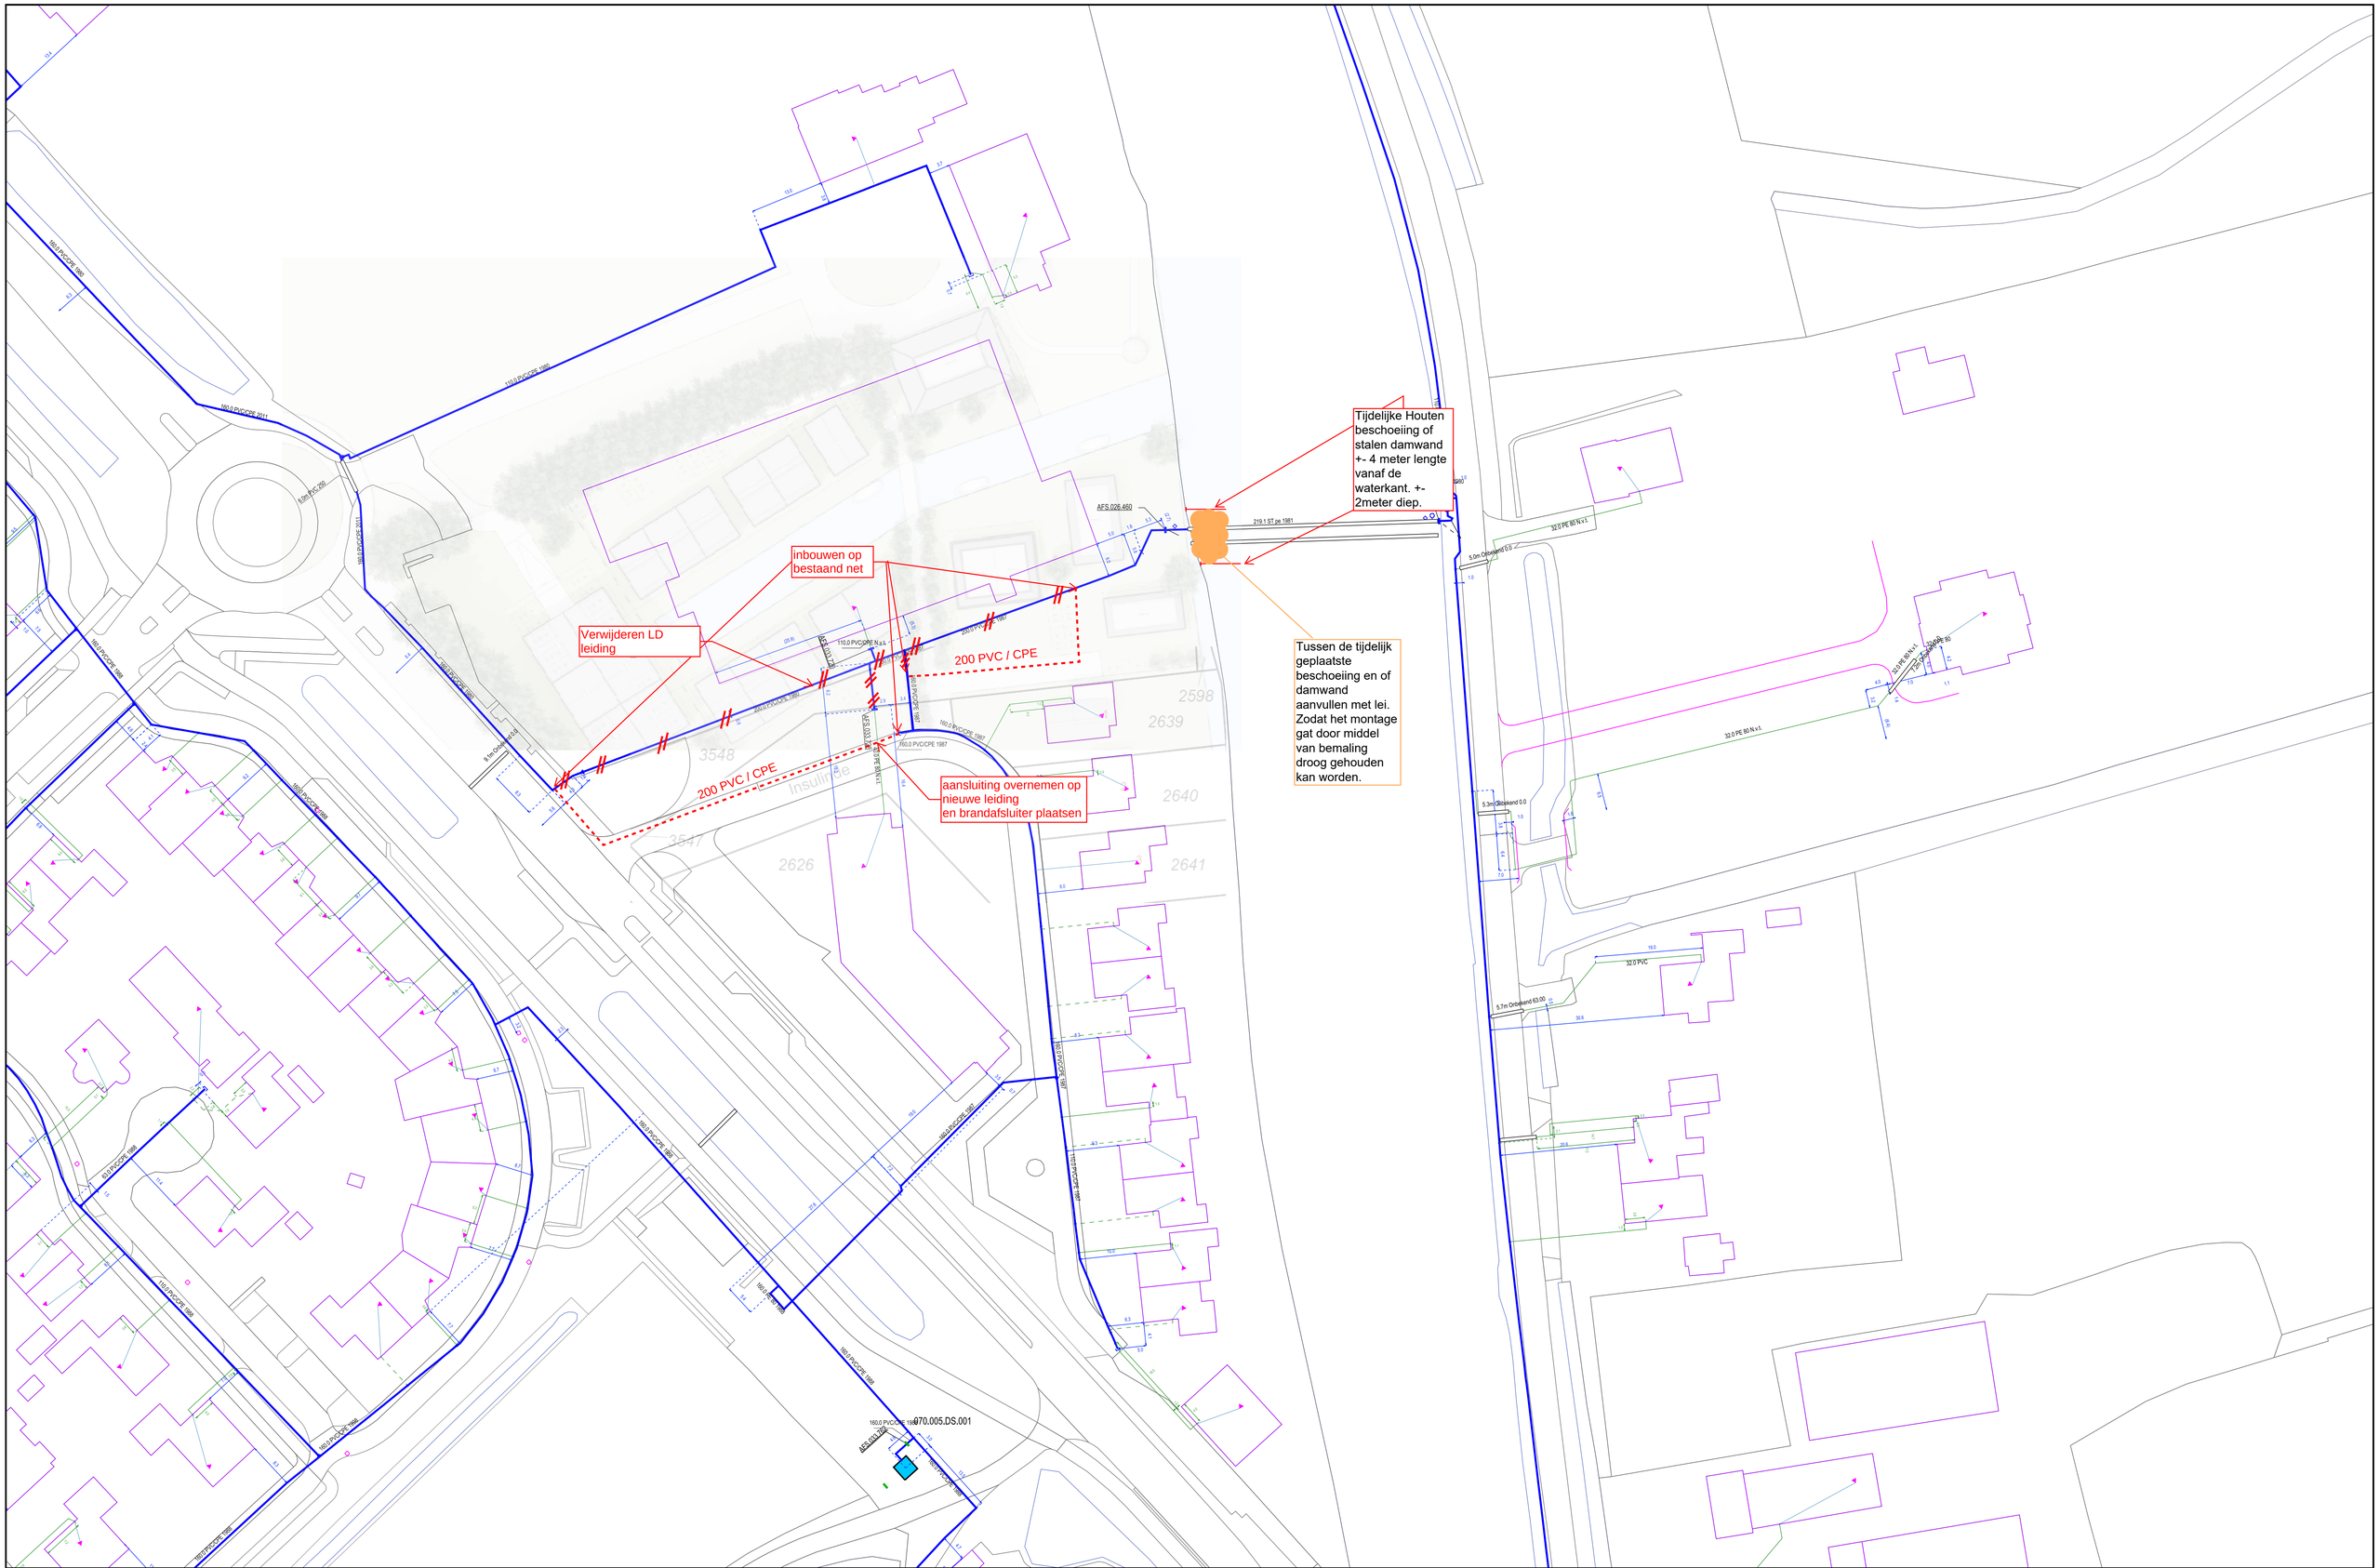

HE 100 Mbar	Netontwerp GAS LD BRK Straatweg 66 950000066113	N	STEDIN Formaat: A1 Schaal: 1:500 Datum: 26/06/2018

Op de topografische gegevens zijn auteursrechten voorbehouden