



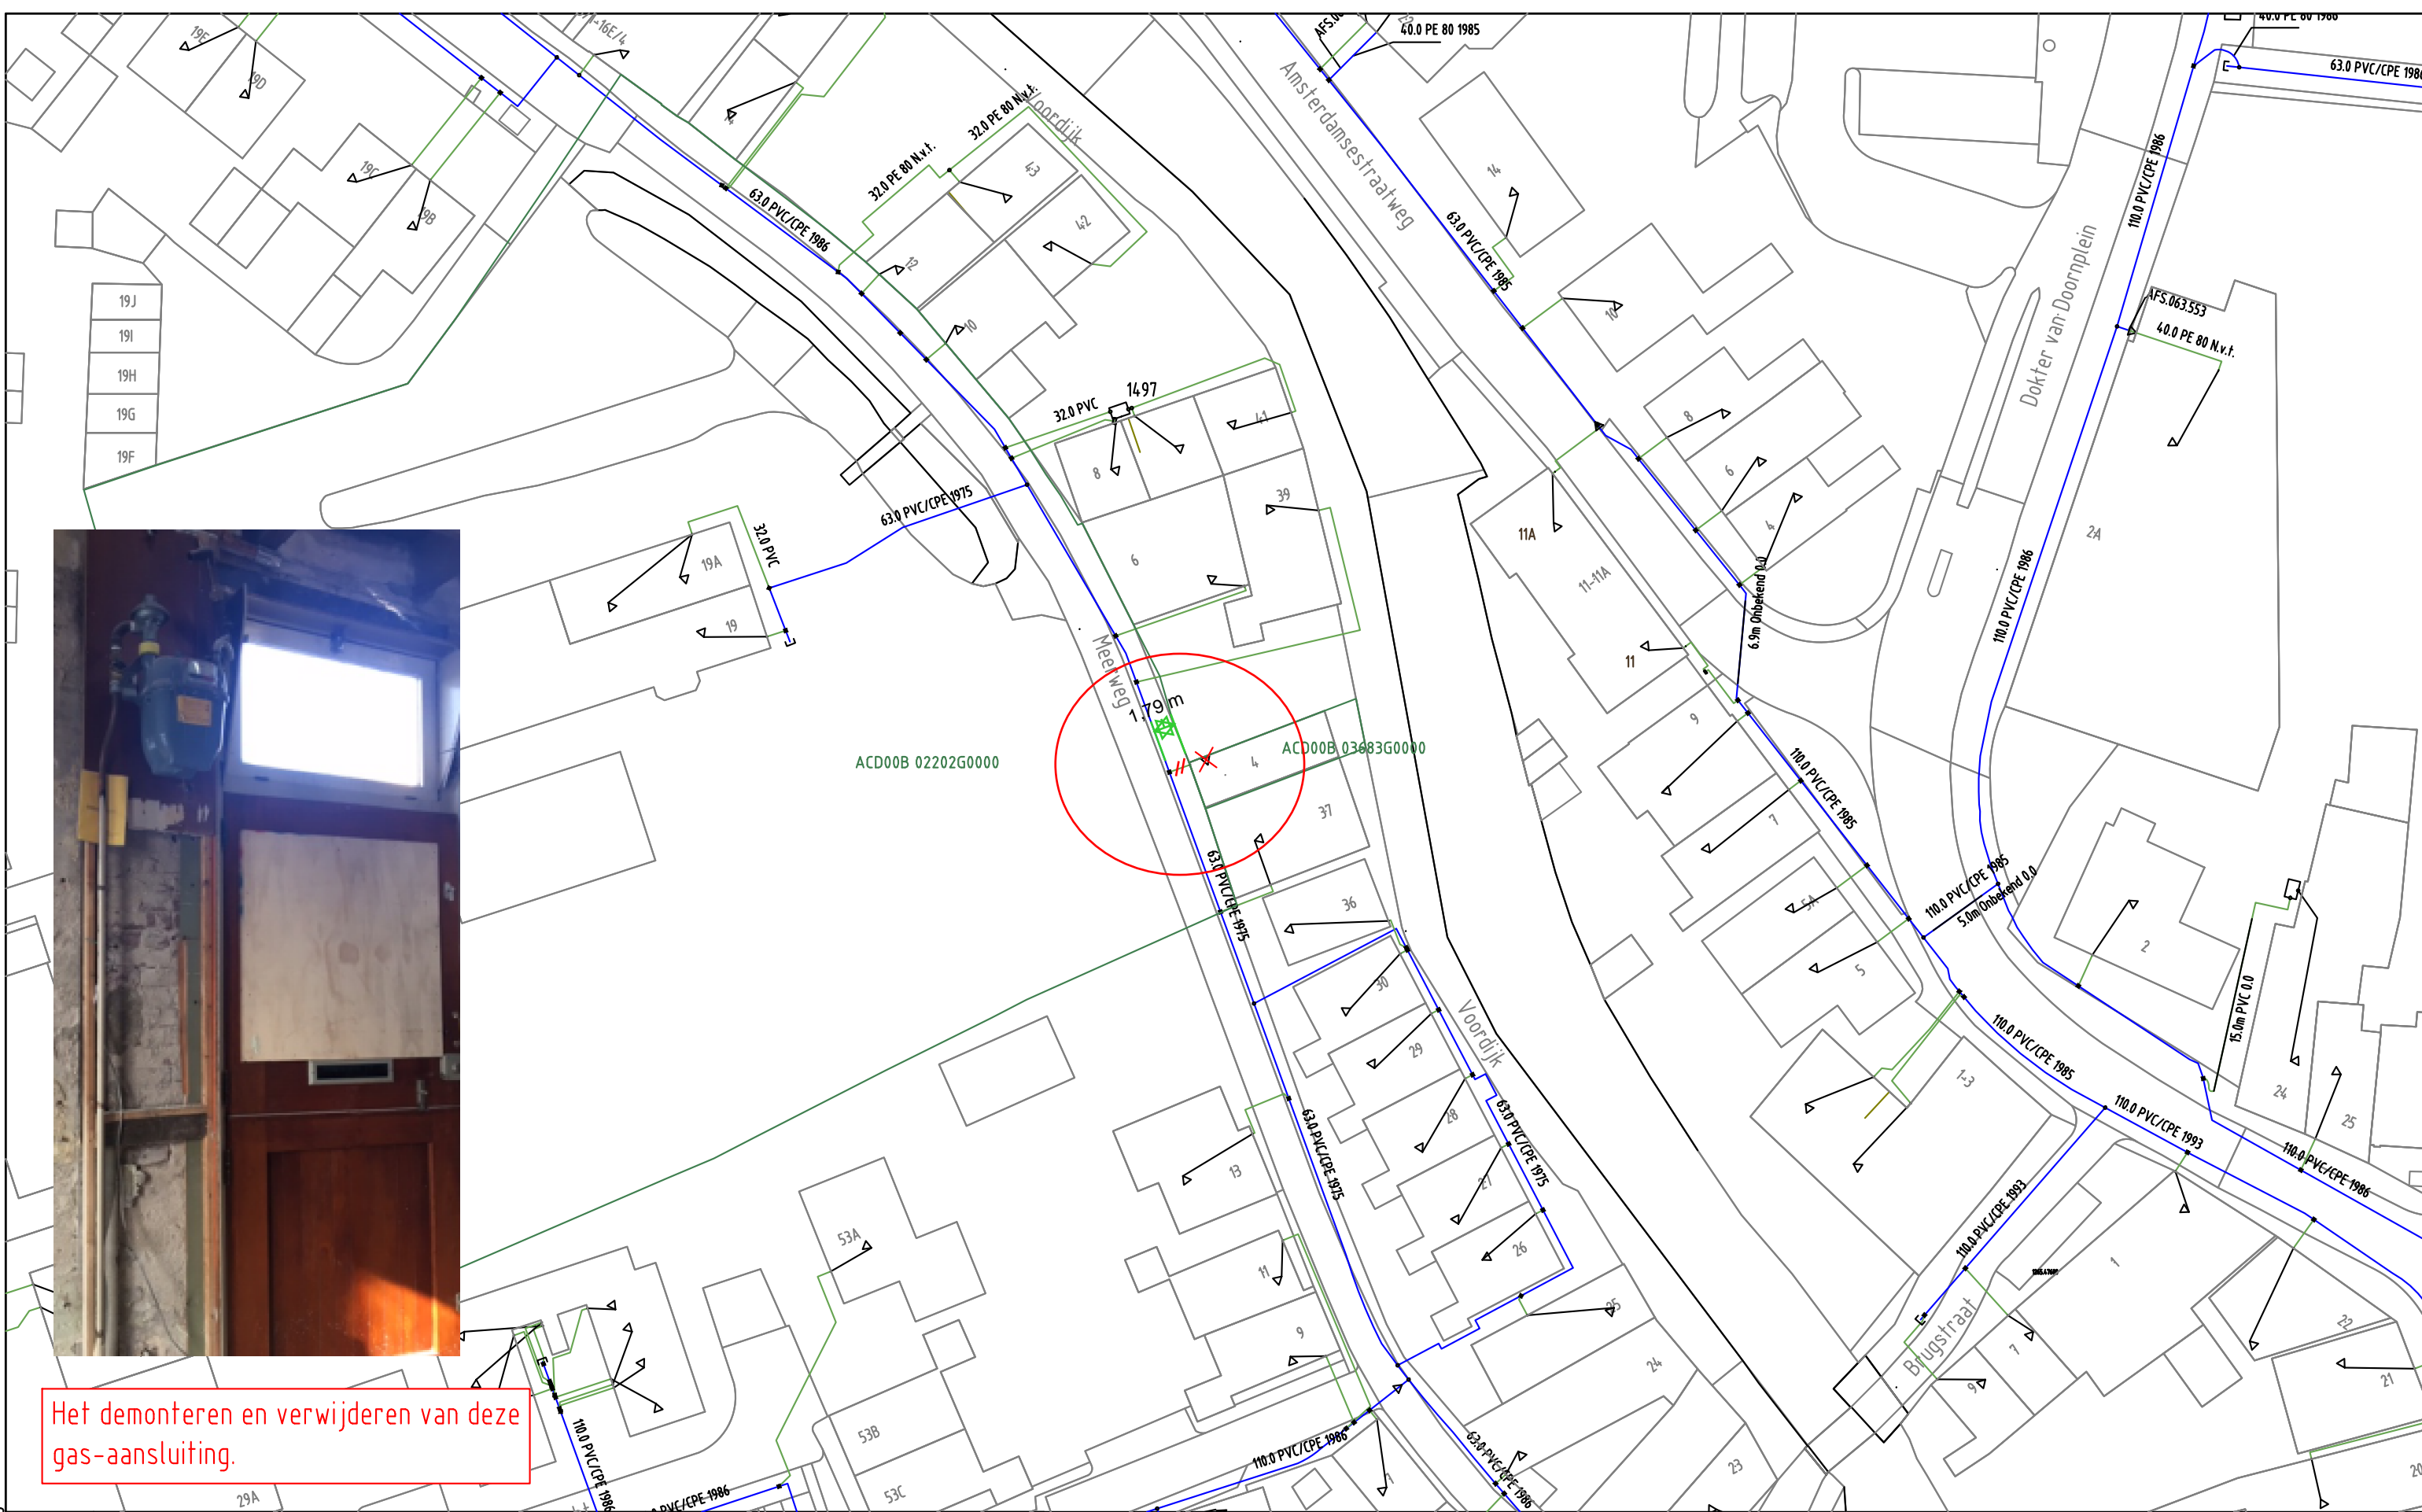

Het demonteren en verwijderen van deze gas-aansluiting.

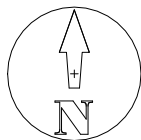

GAS NIEUW									
GAS BESTAAND									



Opmerkingen: Geen
Tracélengte: Mtr.

STEDIN

Formaat: A3
Schaal: 1:500
Volgend bladnr: 1 van 1

20200330 Trace Gas
Meerweg 4 Abcoude
LD-PLAN
Detailontwerp/Vergunning G

Wijz: #0	Datum: 30-3-2020
Getekend door: M.T. Janssen	
Goedgekeurd door Engineer:	
Goedgekeurd door ONC/OIV:	
Project: 930000150493 KGK Aanvraag	
Ordernr: 50202944	
Documentnr: 20200330-0000-082	
Status: Voor uitvoering	Bladnr: 082