




G:\ALGAD20.0003 REALISEREN AUTOBRUG DE MARICKEN TE GEMEENDE WILNIS\01-TER GOEDKEURING\AD20.0003-01-TEK-502-TG-00.DWG

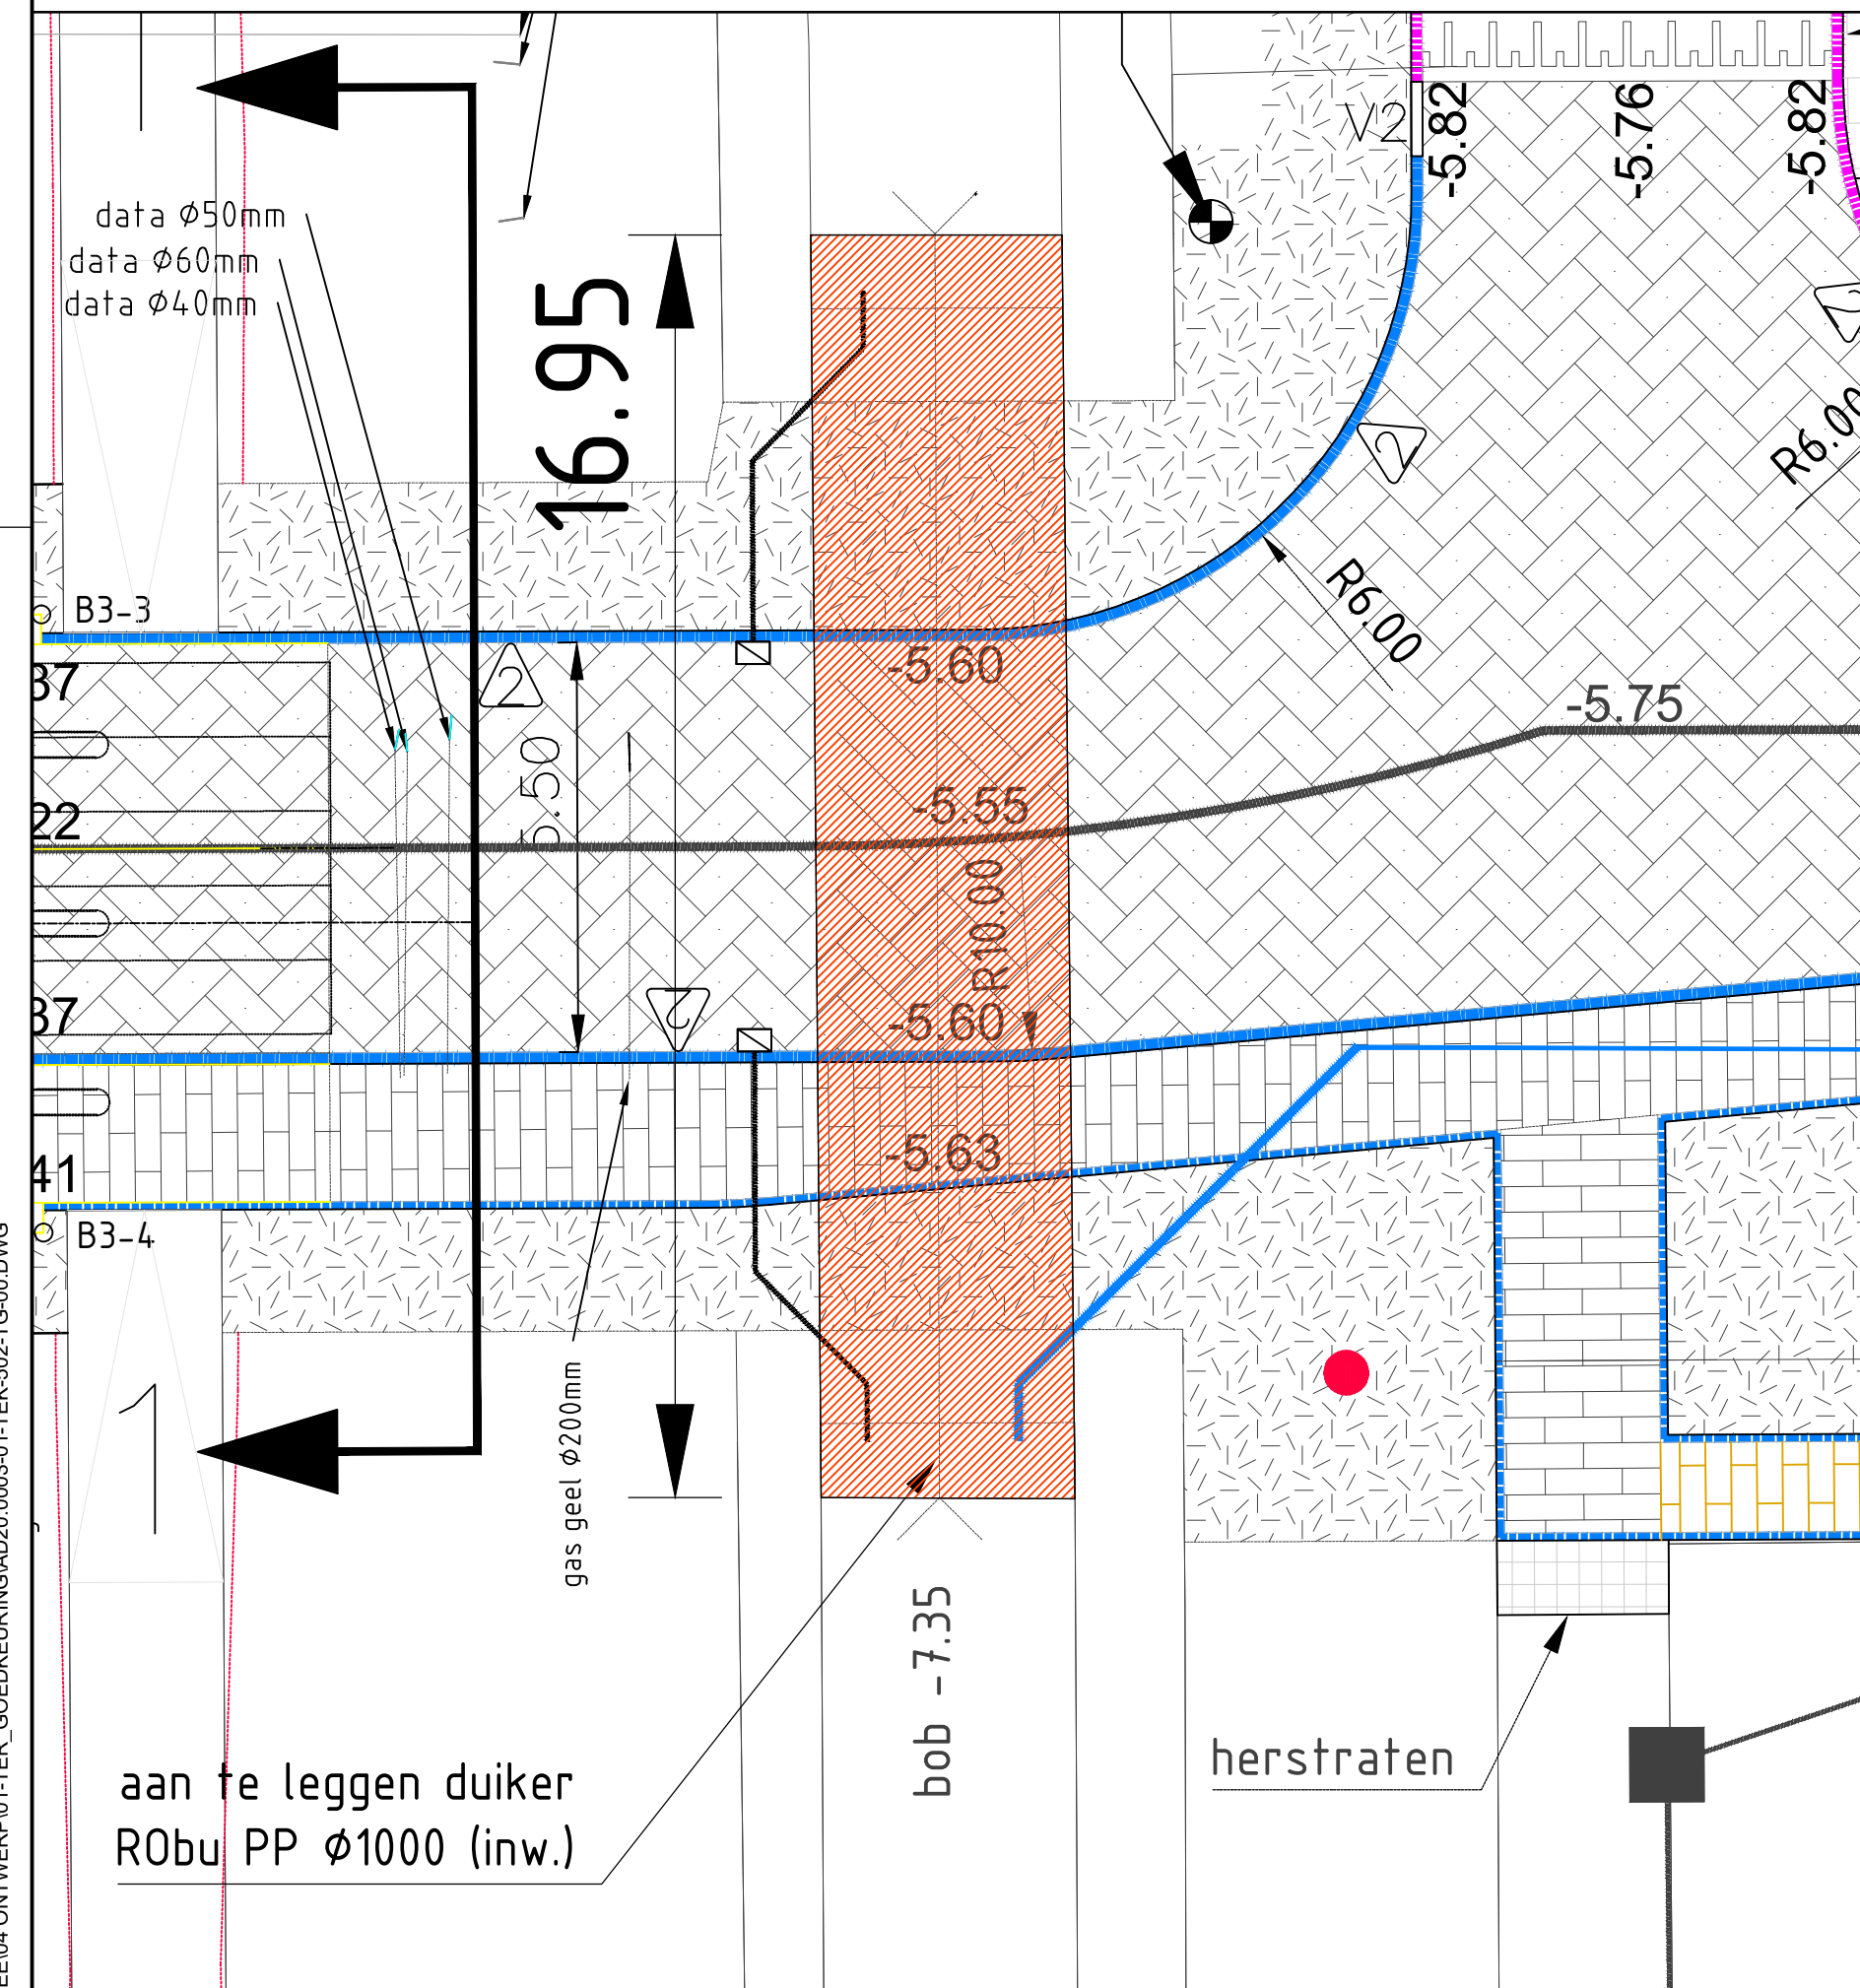

Te dempen oppervlakte 58M2:
Schaal: 1:100

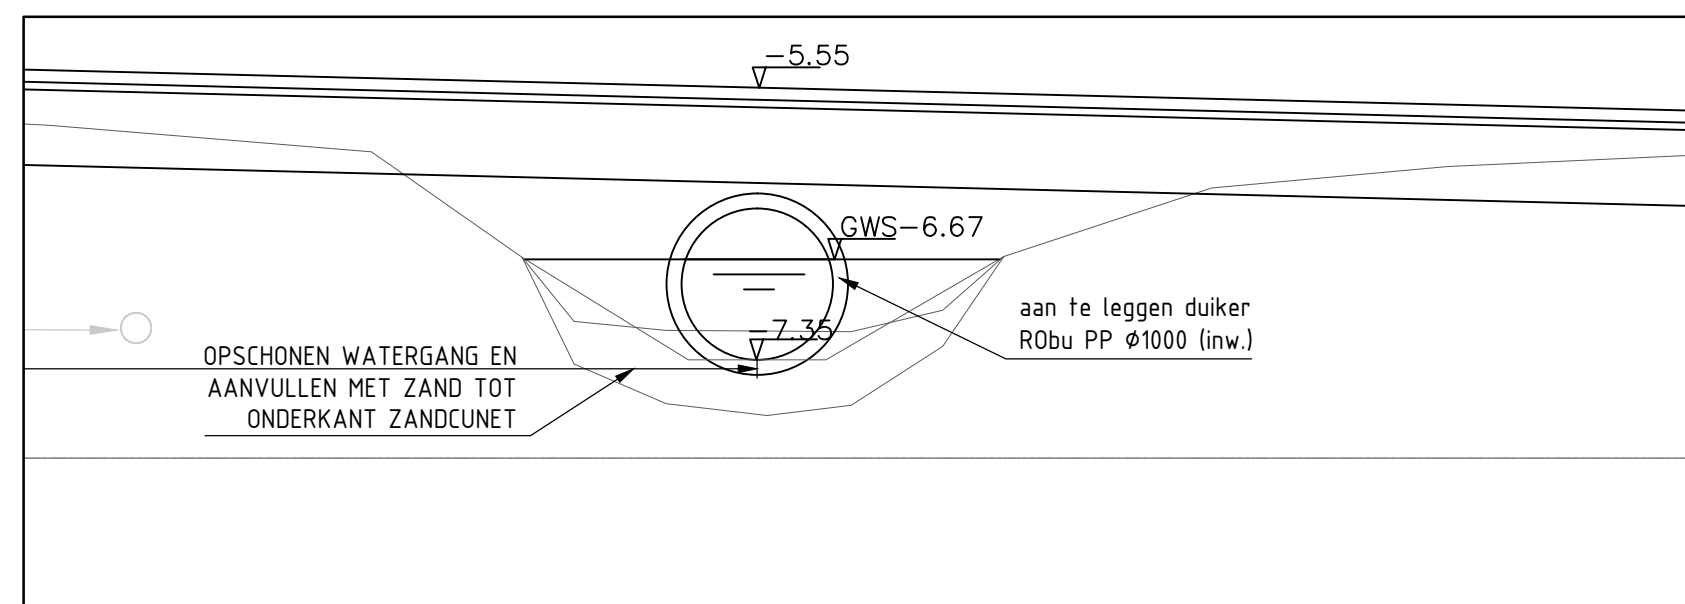

Doorsnede duiker:
Schaal: 1:50

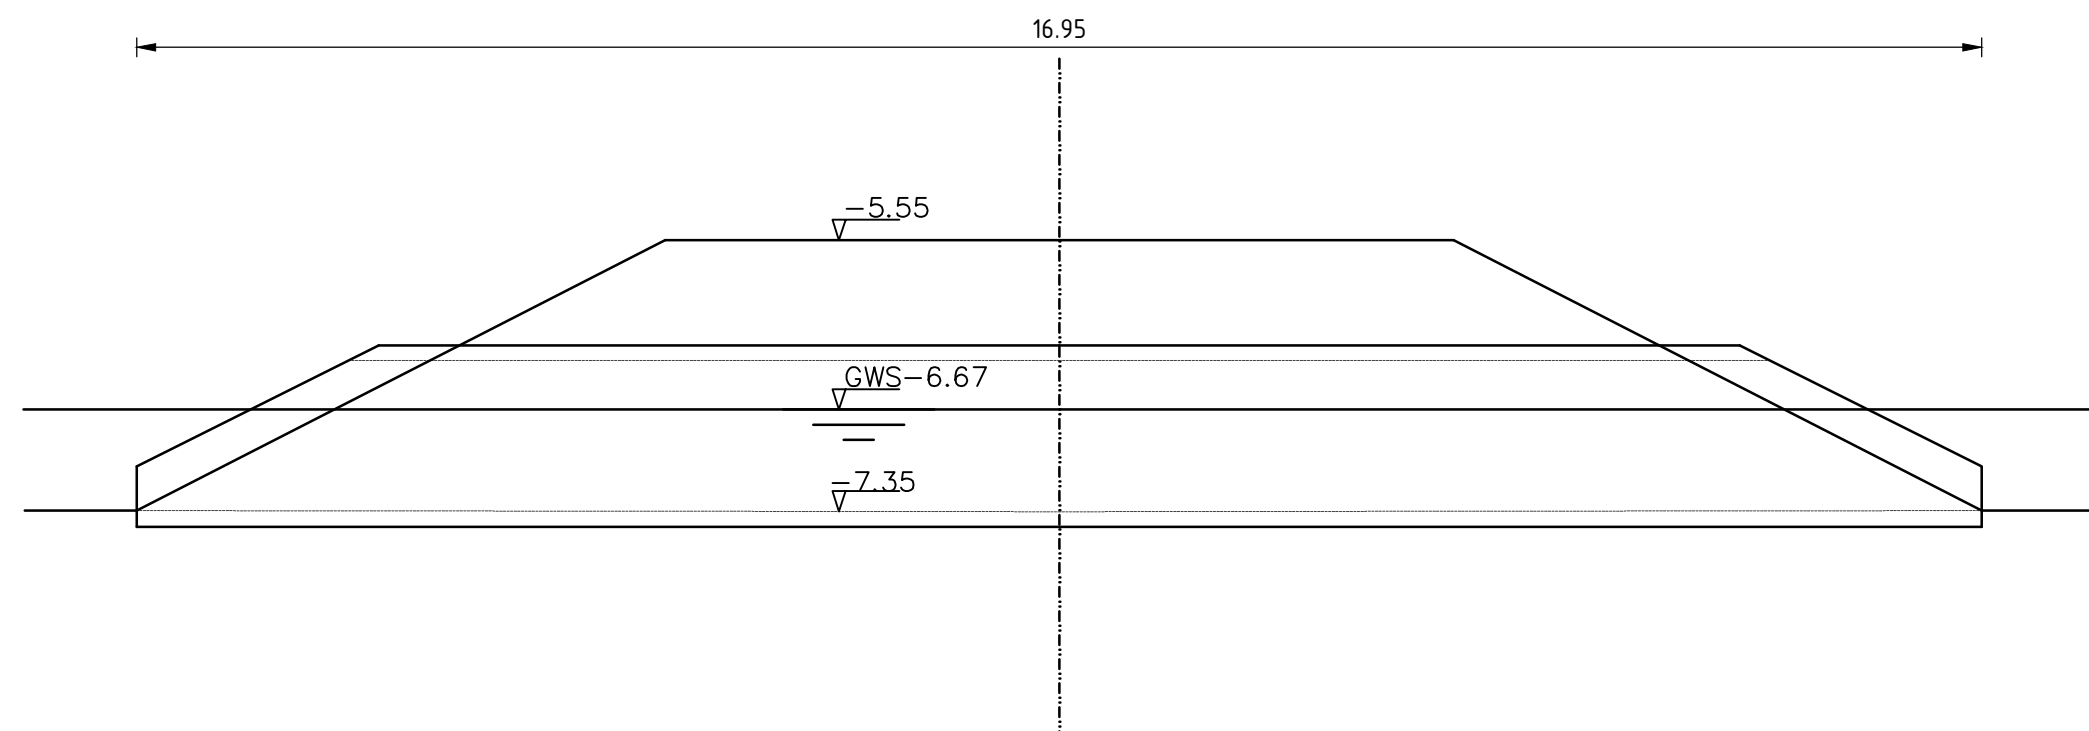

Zijaanzicht duiker:
Schaal: 1:50

Legenda

- maten in meters, tenzij anders aangegeven;
- hoogtematen in meters t.o.v. NAP, tenzij anders aangegeven;

Project omschrijving: Reconstructie Wethouder Van Damlaan te Wilnis		Revisie: 00		
Tekening onderdeel: Aanleg duiker		Datum: 13-5-2020		
Opdrachtgever: Gemeente de Ronde Venen		Getekend: AS		
		Vrijgegeven: HdW		
		Formaat: A2		
 Damsteegt		Pr.nr.	Obj. nr.	Tek. nr.
		AD20.0003	01	502
		Status: VOOR UITVOERING		

Niets van deze tekening mag worden openbaar gemaakt, dan wel verveelvoudigd zonder schriftelijke toestemming van de uitgever of opdrachtgever