

Kerkstraat

112


114

ABCOUDE

Kerkstraat

Smalle Gein

Stationsstraat

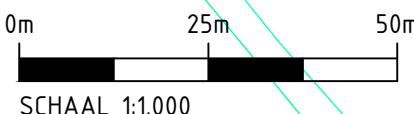

DP1

Kadastraal perceel
41000
A 1214

0.15

2.00

ca. 16.73

0.03

1.17

DP1'

Waterpeil -0.40

Smalle gein



Hardhouten ankerplank
50 mm dik, lang 3.5m

M14 ankerstang
h.o.h. 2.0m, lang 3.0m

Hardhouten gordingen 50x150mm
Hardhouten damwand 50mm, lang 3.5m

Aansluiten op bestaande
hardhouten damwand bij burel

Aansluiten op bestaande
hardhouten damwand bij burel

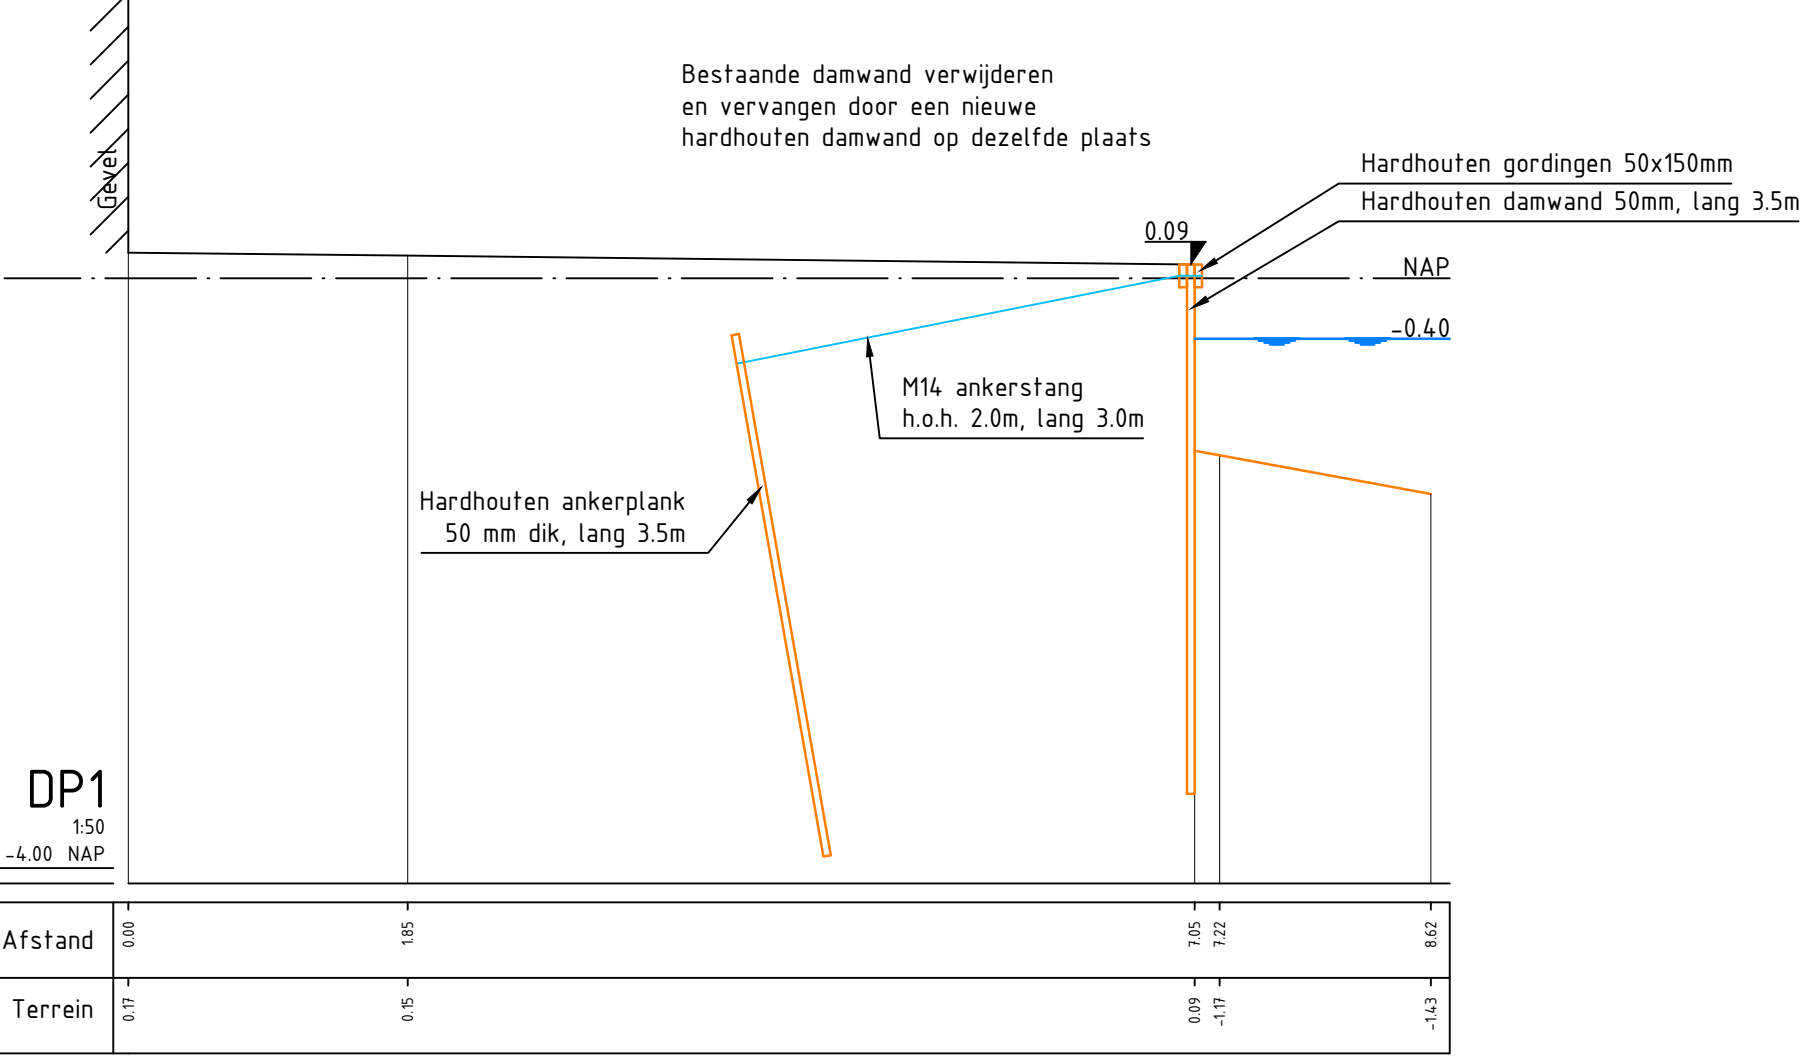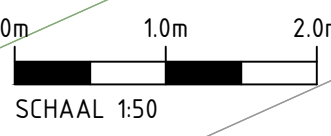

OPMERKINGEN:
• Maten in meters, hoogtematen in meters ten opzichte van N.A.P.
(tenzij anders vermeld)

OPDRACHTGEVER T. van Bodegraven	AGENTSCHAP Tim van Bodegraven <small>Agrarisch Loo- en Grondverzetbedrijf Baambrugse</small>	DATUM 4-6-2020	SCHAAL 1:50 en 1:1000
TEKENAAR M. de Haan	PROJECTLEIDER M. de Haan	BLAD IN BLADEN 1 van 1	FORMAAT A1
PROJECTOMSCHRIJVING Vervanging damwand Kerkstraat 112, Abcoude		TEKENINGNUMMER 20-016-200	FASE Ontwerp
TEKENINGOMSCHRIJVING Bestaande + nieuwe situatie Dwarsprofielen Situatietekening		STATUS DEFINITIEF	

DE HAAN
CIVIELE TECHNIEK
ADVIES & ONTWERP

Peter van Bodegraven 1-1000 12-12-2019 14-12-2019 14-12-2019 14-12-2019