

2000

100

120

100

76+114 = 190

130

TERRAS
l.o.m.opdrachtgever

var.

39+0kk

210

VBI geisol.
combinatievloer
Rt = 3,5m2K/W

20

80-

peil=0

4

-4230 N.A.P.

2650+

Catnic
labe
zwart
2440+bkk

70 buva vent.rooster

5

geisol.
kantplank

gew.betonbalk
afmeting volgens
berekening constructeur
betonpaken # 220mm

50mm werkvloer

100mm
schoon zand.


500

-5020 N.A.P.



710+0kk
hardsteen
80x160mm
625+
10 l+p

6

kooldierm k8 95mm
Rt = 4,5m2K/W

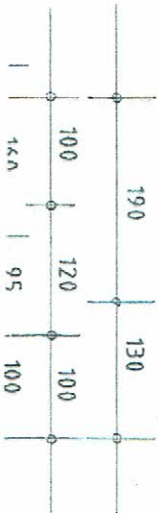

lagenmaat 62,5mm
16 lagen in 1/m

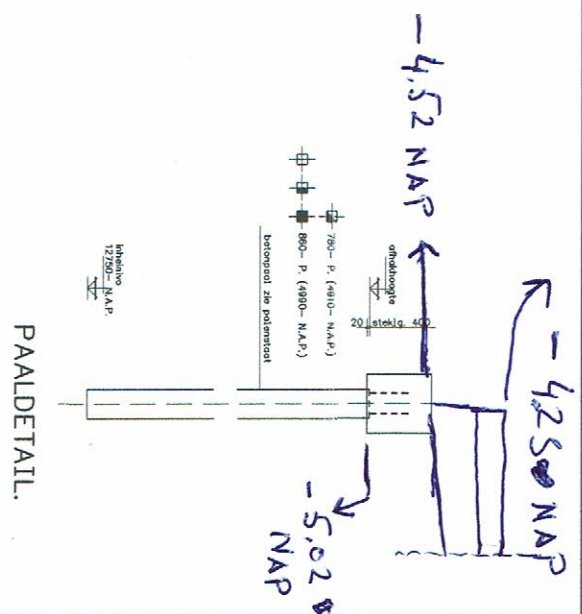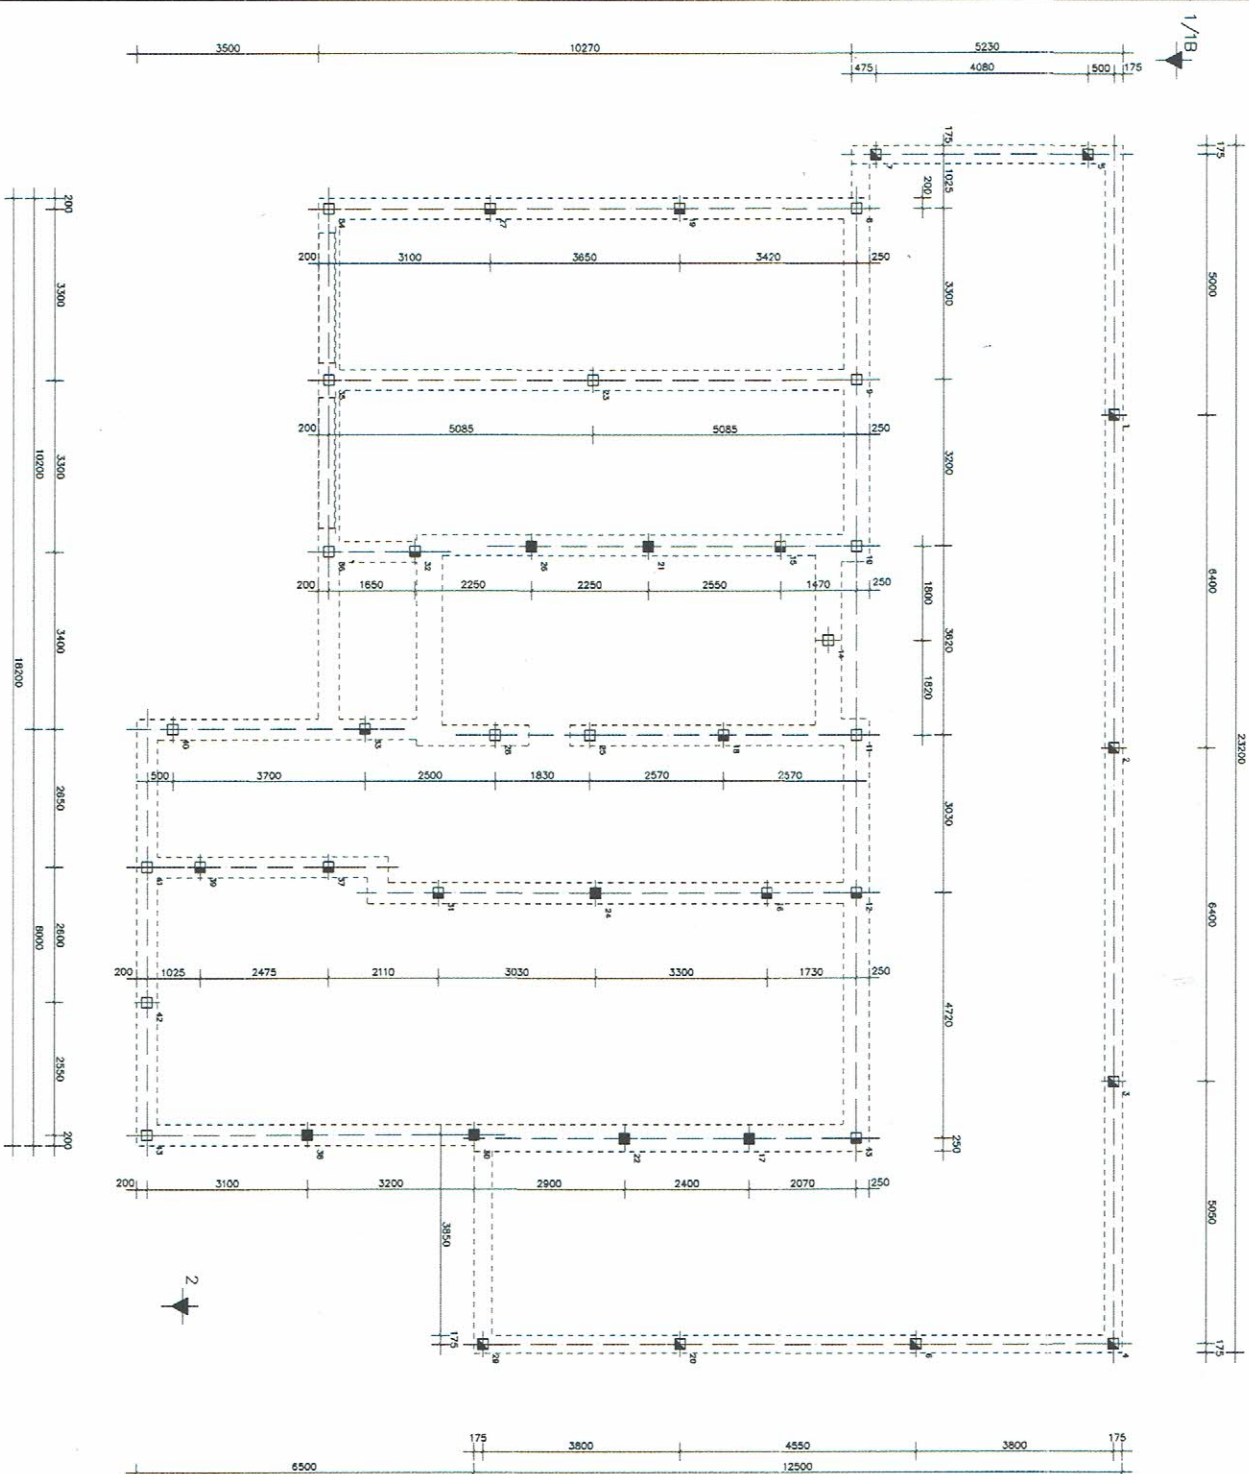

RENNOOL.
TOTAAL TE HELEN 43 STUKS BETROFFEN, ZIE PALESTIJNAT
VOOR SONDERINGEN EN PANDREINSAFVOETS ZIE GEBOUWEN VAN DINK GEOTECHNIEK
PEL = 4130 N.A.P. 1958

PALENSTAAT.						
MARKT	STAMMEN	AFFKOMSTIGE	NUMERO	PAALLENTE	BEWELLENTE	ANTEL.
1100	450- N.A.F.	12750- N.A.F.	640	8250	9	
1100	450- N.A.F.	12750- N.A.F.	640	8250	15	
1200	450- N.A.F.	12750- N.A.F.	640	8250	12	
1200	450- N.A.F.	12750- N.A.F.	640	8250	7	

[illegible]

INMETING




GEO- EN MILIEUTECHNIEK b.v.

OPDRACHTNR.: 118436		PLAATS: Zevenhoven	
meetpunt nr	hoogte maaiveld in m t.o.v. NAP	RD X-coördinaten in m	RD Y-coördinaten in m
1/B1	-4.71	113792.36	466027.78
2	-4.61	113815.35	466020.83
kruinweg	-3.06	<p>1270 200 1070 orden</p>	
openwater	-5.52		
put	-4.29		
vloerpeil	-4.33		
Kruinweg = Peil 0			

De gemeten hoogten en coördinaten zijn niet geschikt voor andere doeleinden dan deze rapportage	
Meetmethode:	Coördinaten en hoogten gemeten met 06-GPS
Gemeten door:	van DIJK geo- en milieutechniek b.v.
Datum meting:	25 mei 2020
Datum verwerking:	2 juni 2020

Kruinweg
= Peil 0

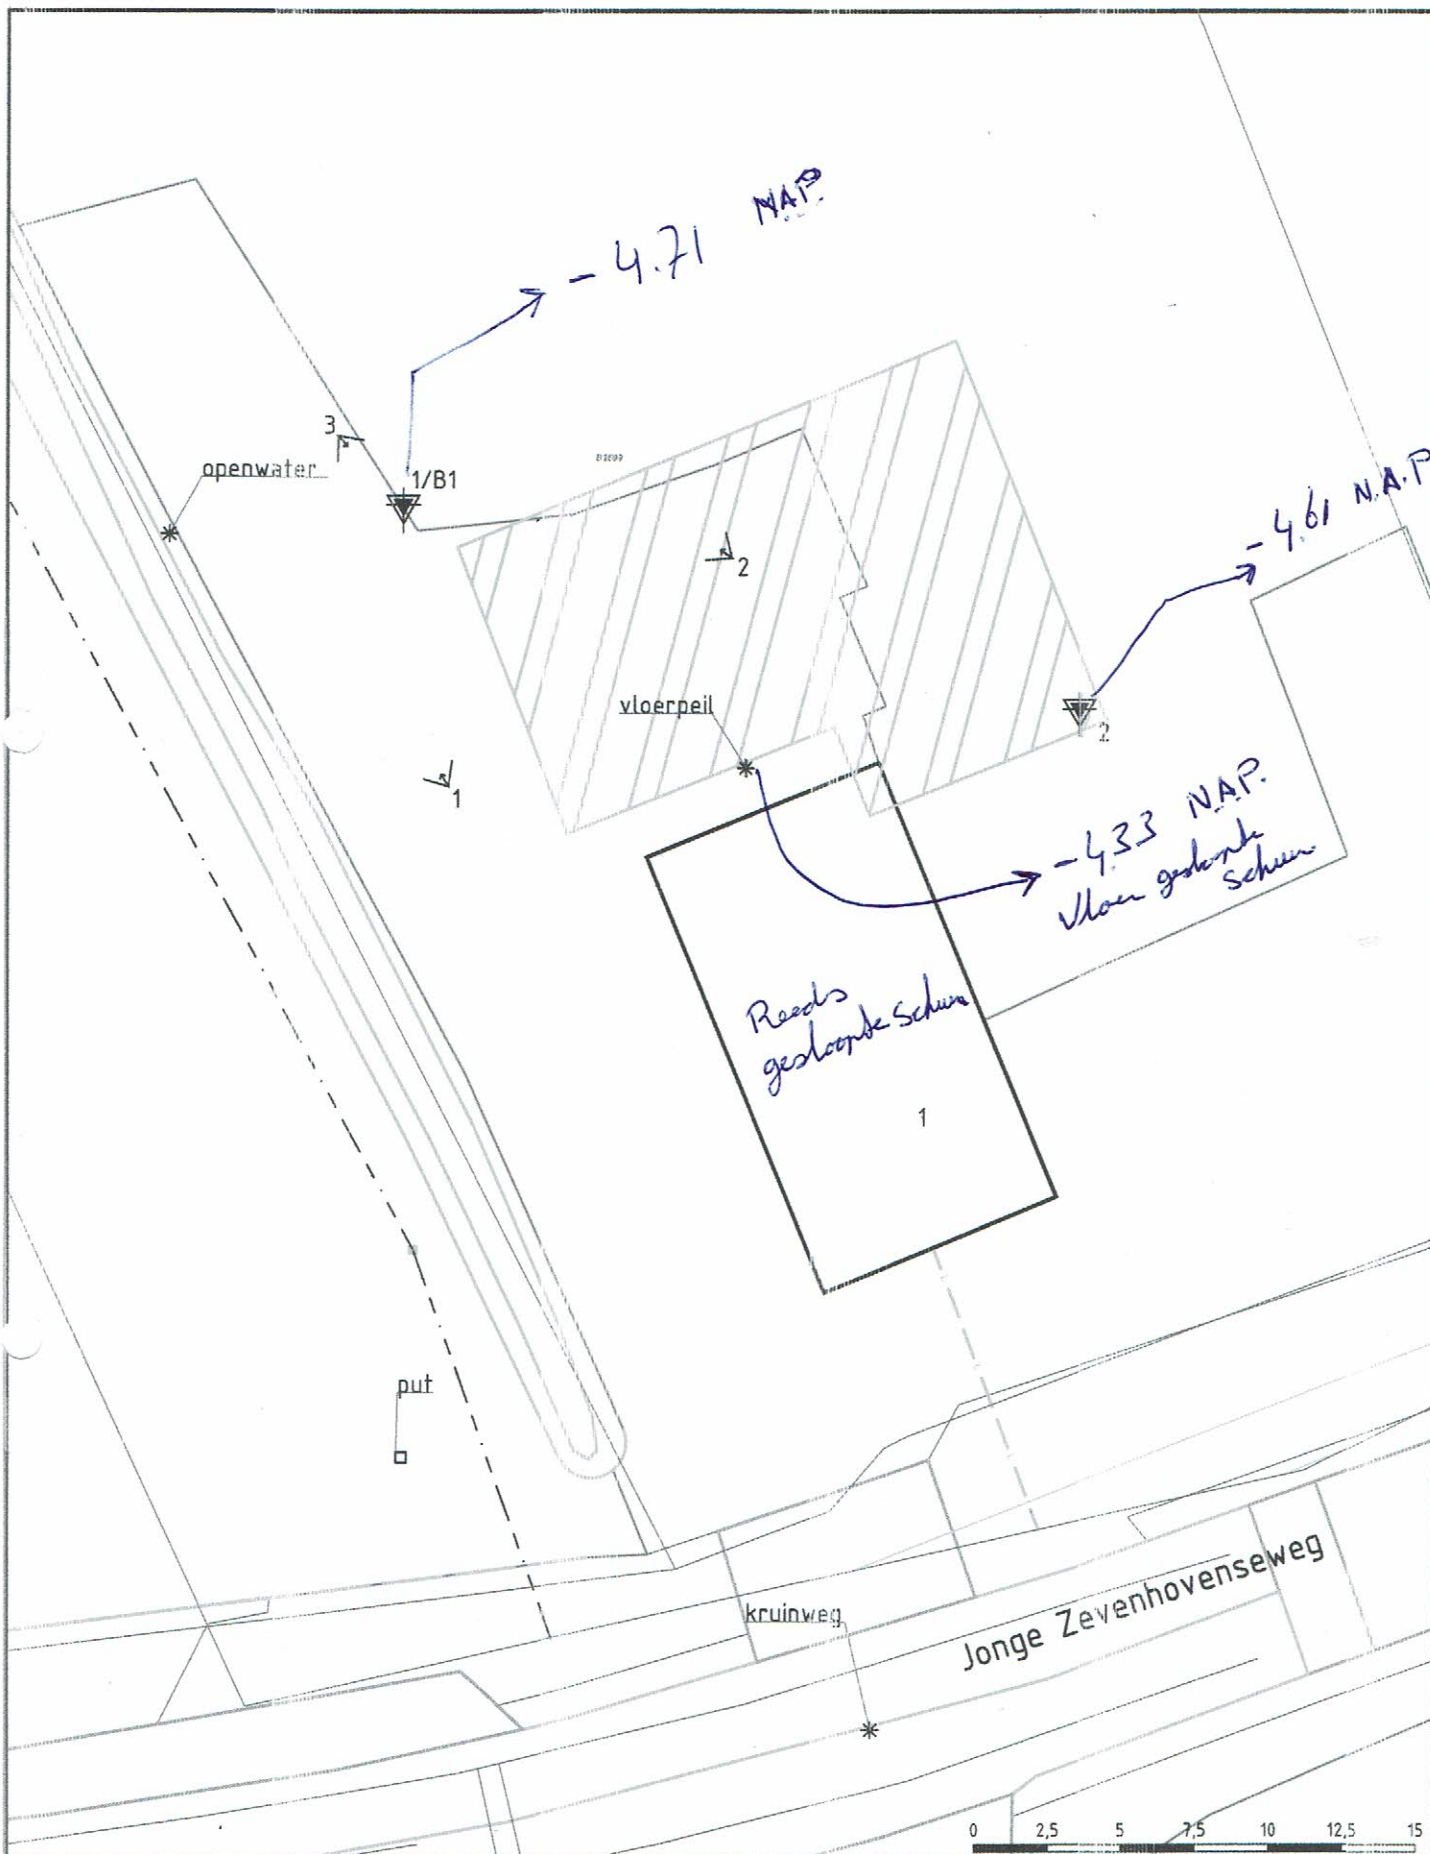

Legenda KLIC

	data transport
	water
	gas lage druk
	gas hoge druk
	riool/perleiding
	laagspanning
	stadsverwarming



GEO- EN MILIEUTECHNIEK b.v.

Adviesbureau voor geotechniek en milieu
Strijkvliet 30,
3454 PM DE MEER

Tel.: 030 - 666 77 46
E-mail: info@vandijktech.nl

Project: nieuwbouw woning,
Jonge Zevenhovenseweg 1 te Zevenhoven

Opdrachtnr.: 118436

Schaal: 1:250 (A4)

Datum: 12-05-2020

Getek.: R.Kool

Gewijzigd: 02-06-2020 M.R

Gewijzigd:

Gewijzigd:

Controle: