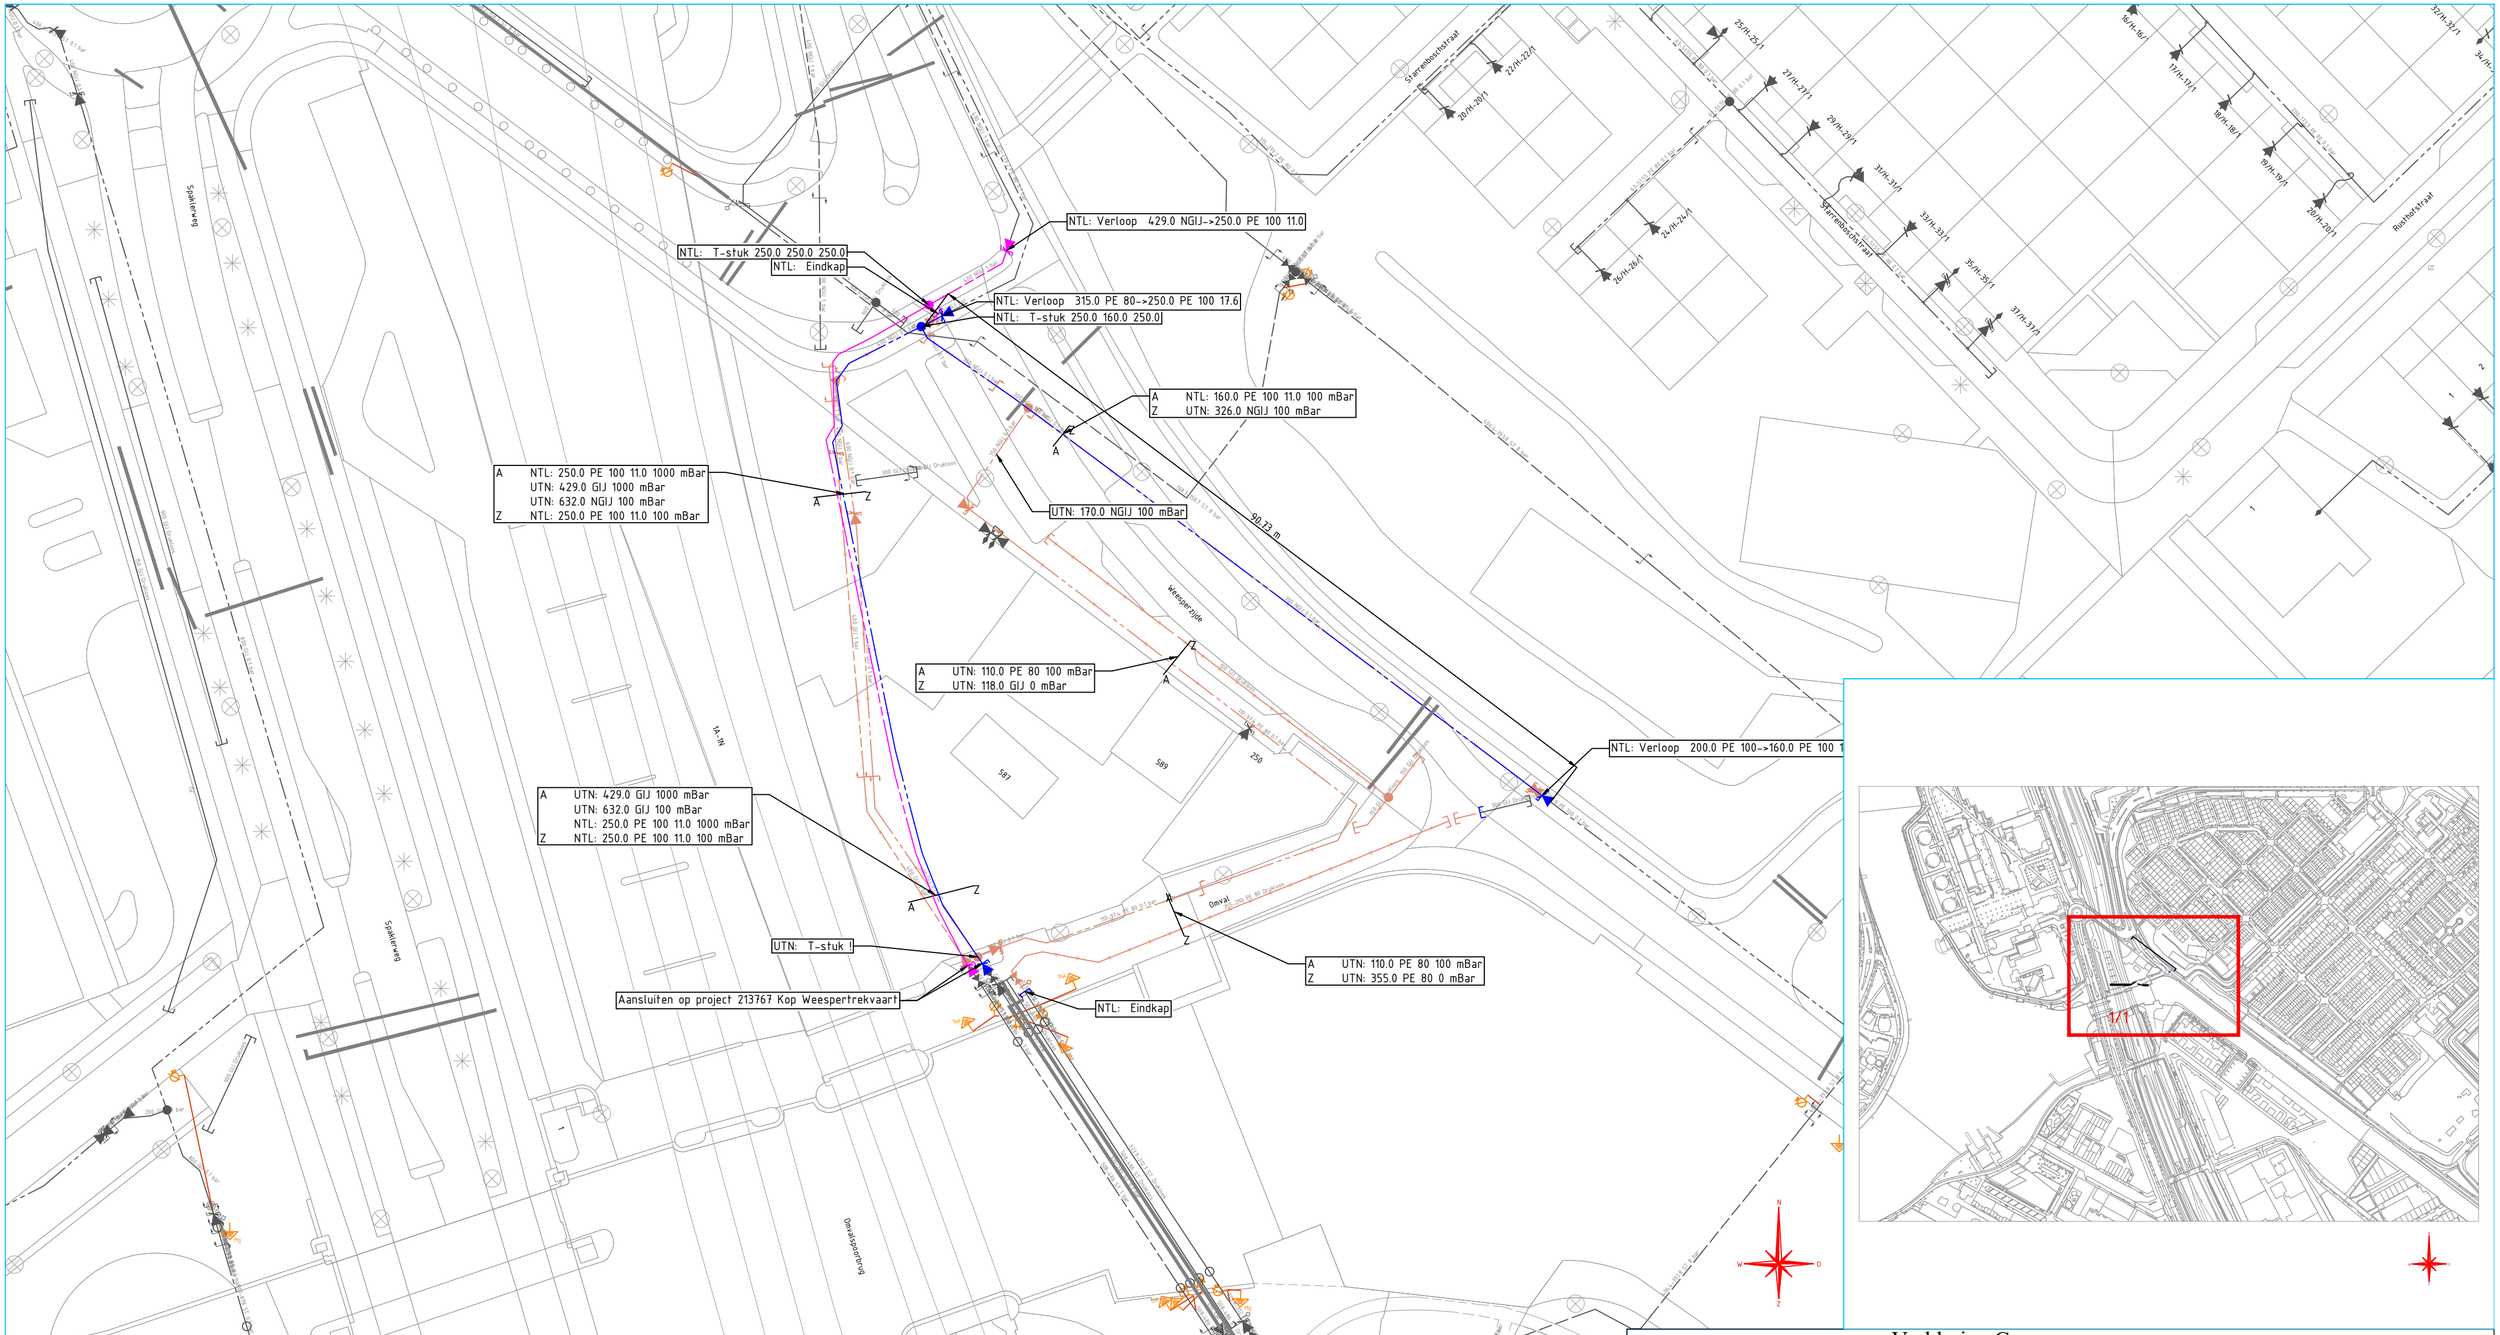

Verklaring Gas

- Lage druk (NTL/TVV/IBS/TRL)
- Hoge druk (NTL/TVV/IBS/TRL)
- Mantelbuis/Boring/ Zinker/Persing
- HD/LD UTN/TVL/BBS
- Telecom
- BBS Buitenbedrijf te stellen
- NTL/NTP Nieuw te leggen
- UTN Uit te nemen
- TVV Te vervangen
- TRL Te Relinen
- TVL Te Verlaten
- IBS In bedrijf te stellen
- Afblaas
- Afsluiter
- Eindkap
- T-Stuk
- Sifon
- Flensverbinding
- Gronddek
- Gasaansluiting
- Stoppeling
- Kwelscherm
- Kruisstuk
- Materiaal-/Leeftijd-/Diameterovergang
- Hogedruk aansluitset
- District/Overslag station
- KB Installatie
- KB meetpaal
- KB gelijkrichter
- Anodebed
- Magnesiumanode
- Drainage
- Referentiecel
- Anode
- Isolatieflens
- Isolatiestuk
- Gelijkrichterkast
- KB (Ster)aarding

Wegenwerk De Omval
250 PE100 SDR11 1Bar
250 PE100 SDR11 100mBar
160 PE100 SDR11 100mBar

Beheerkaart :	
Datum	: 23-7-2020
Status	: Voorbereiding
Schaal	: 1:500
Discipline	: G-LD/G-HD
Blad nr: 1/1	Formaat: A2
CS nr: 3120452	
Regio: NHZ & Rijnland - IPZ	
Case nr: 230124	

Liander onderdeel van alliander

Gemeente: Amsterdam		
Get. : Erik Portman	Datum: 23-07-2020	
Wijz. A :	Datum:	Par.:
Wijz. B :	Datum:	Par.:
Wijz. C :	Datum:	Par.:
Engineer : Erik Portman	Tel. nr : 06-11205087	