

Bovenaanzicht fase 1

SCHAAAL 1: 500
- Week 41-2020 1/m week
27-2021




Kleine loskade: straatzijde



Kleine loskade: grachtzijde



Grote loskade: straatzijde

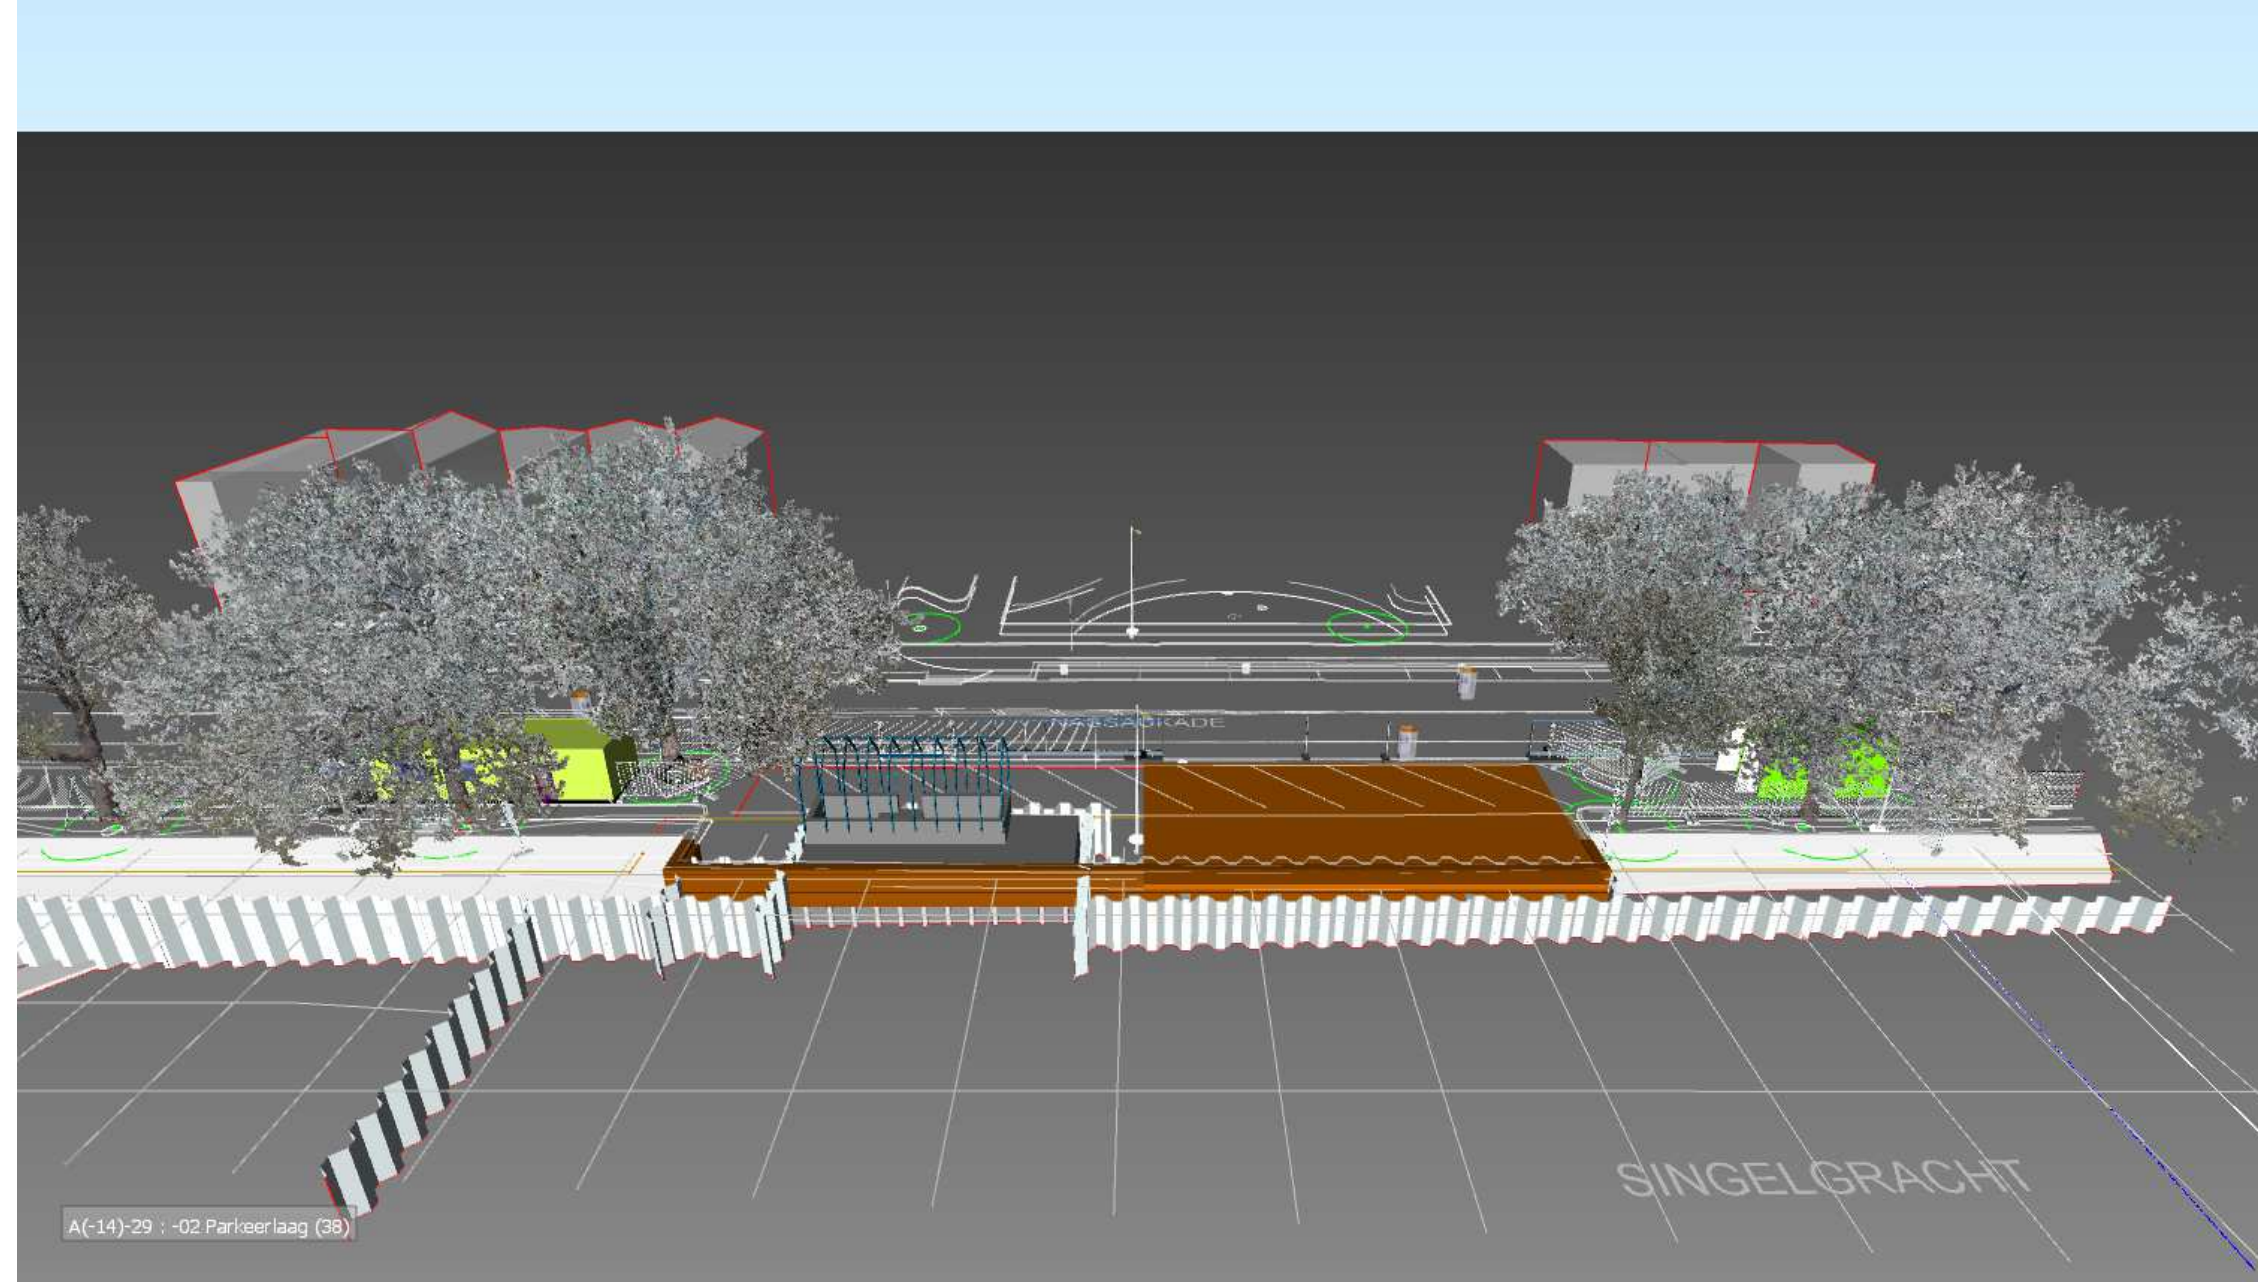

Grote loskade: grachtzijde

Legenda

- | | | | |
|--|--|--|---|
| | Entree tot gebouw middels trappentoren | | Los voorziening t.b.v. aan-/afvoer bouwmaterial |
| | Ingang materieel | | Ingang personeel |
| | (Ischaft/keet) | | Materiaalopslag |
| | Tourniquette | | Bomen |
| | Hekwerk | | Systeemgrens |
| | Verplaatste bomen | | |

DEZE TEKENING DIEN ENKEL TER INFORMATIE
EN HEEFT DERHALVE GEEN STATUS



Singelgracht garage	teiler	SNG-030
Bouwplaatsinrichting	formaat	A1-1470
Fase 1 week 41-2020 1/m week 27-2021	getekend	MOL
	school	ZIE TEK.
	datum	23/06/20
	printdatum	23-6-2020 10:09:32