



Auteursrecht voorbehouden volgens de wet.

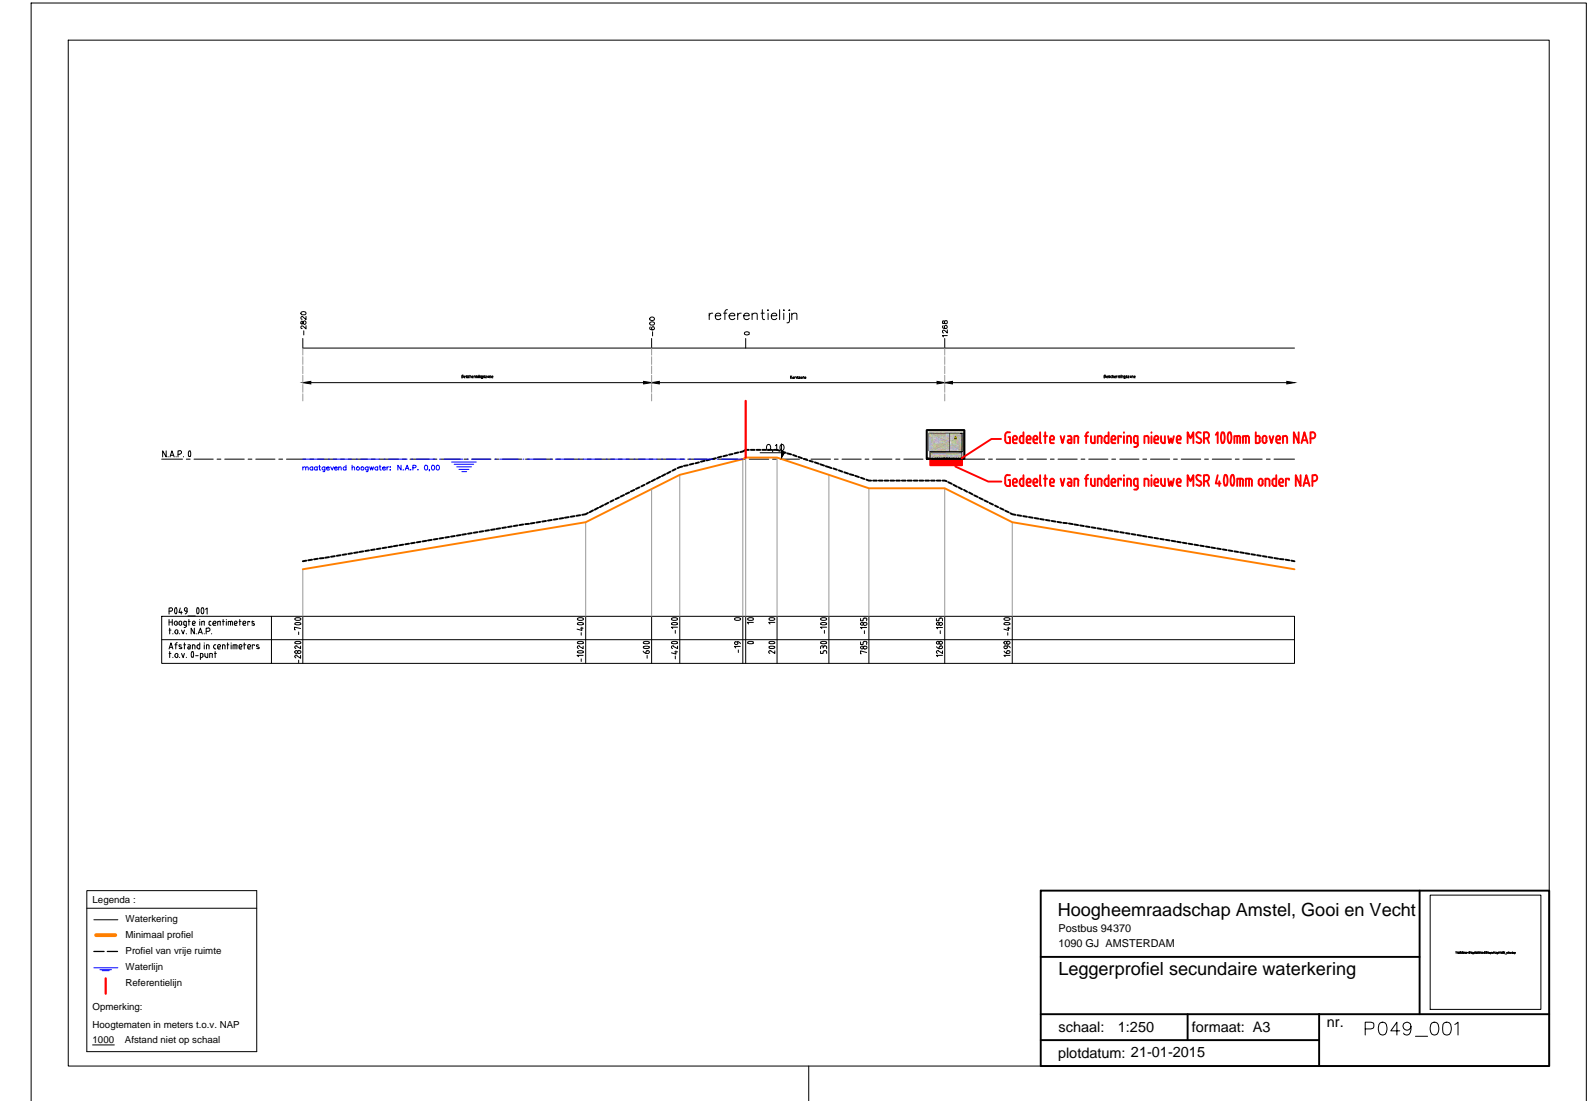

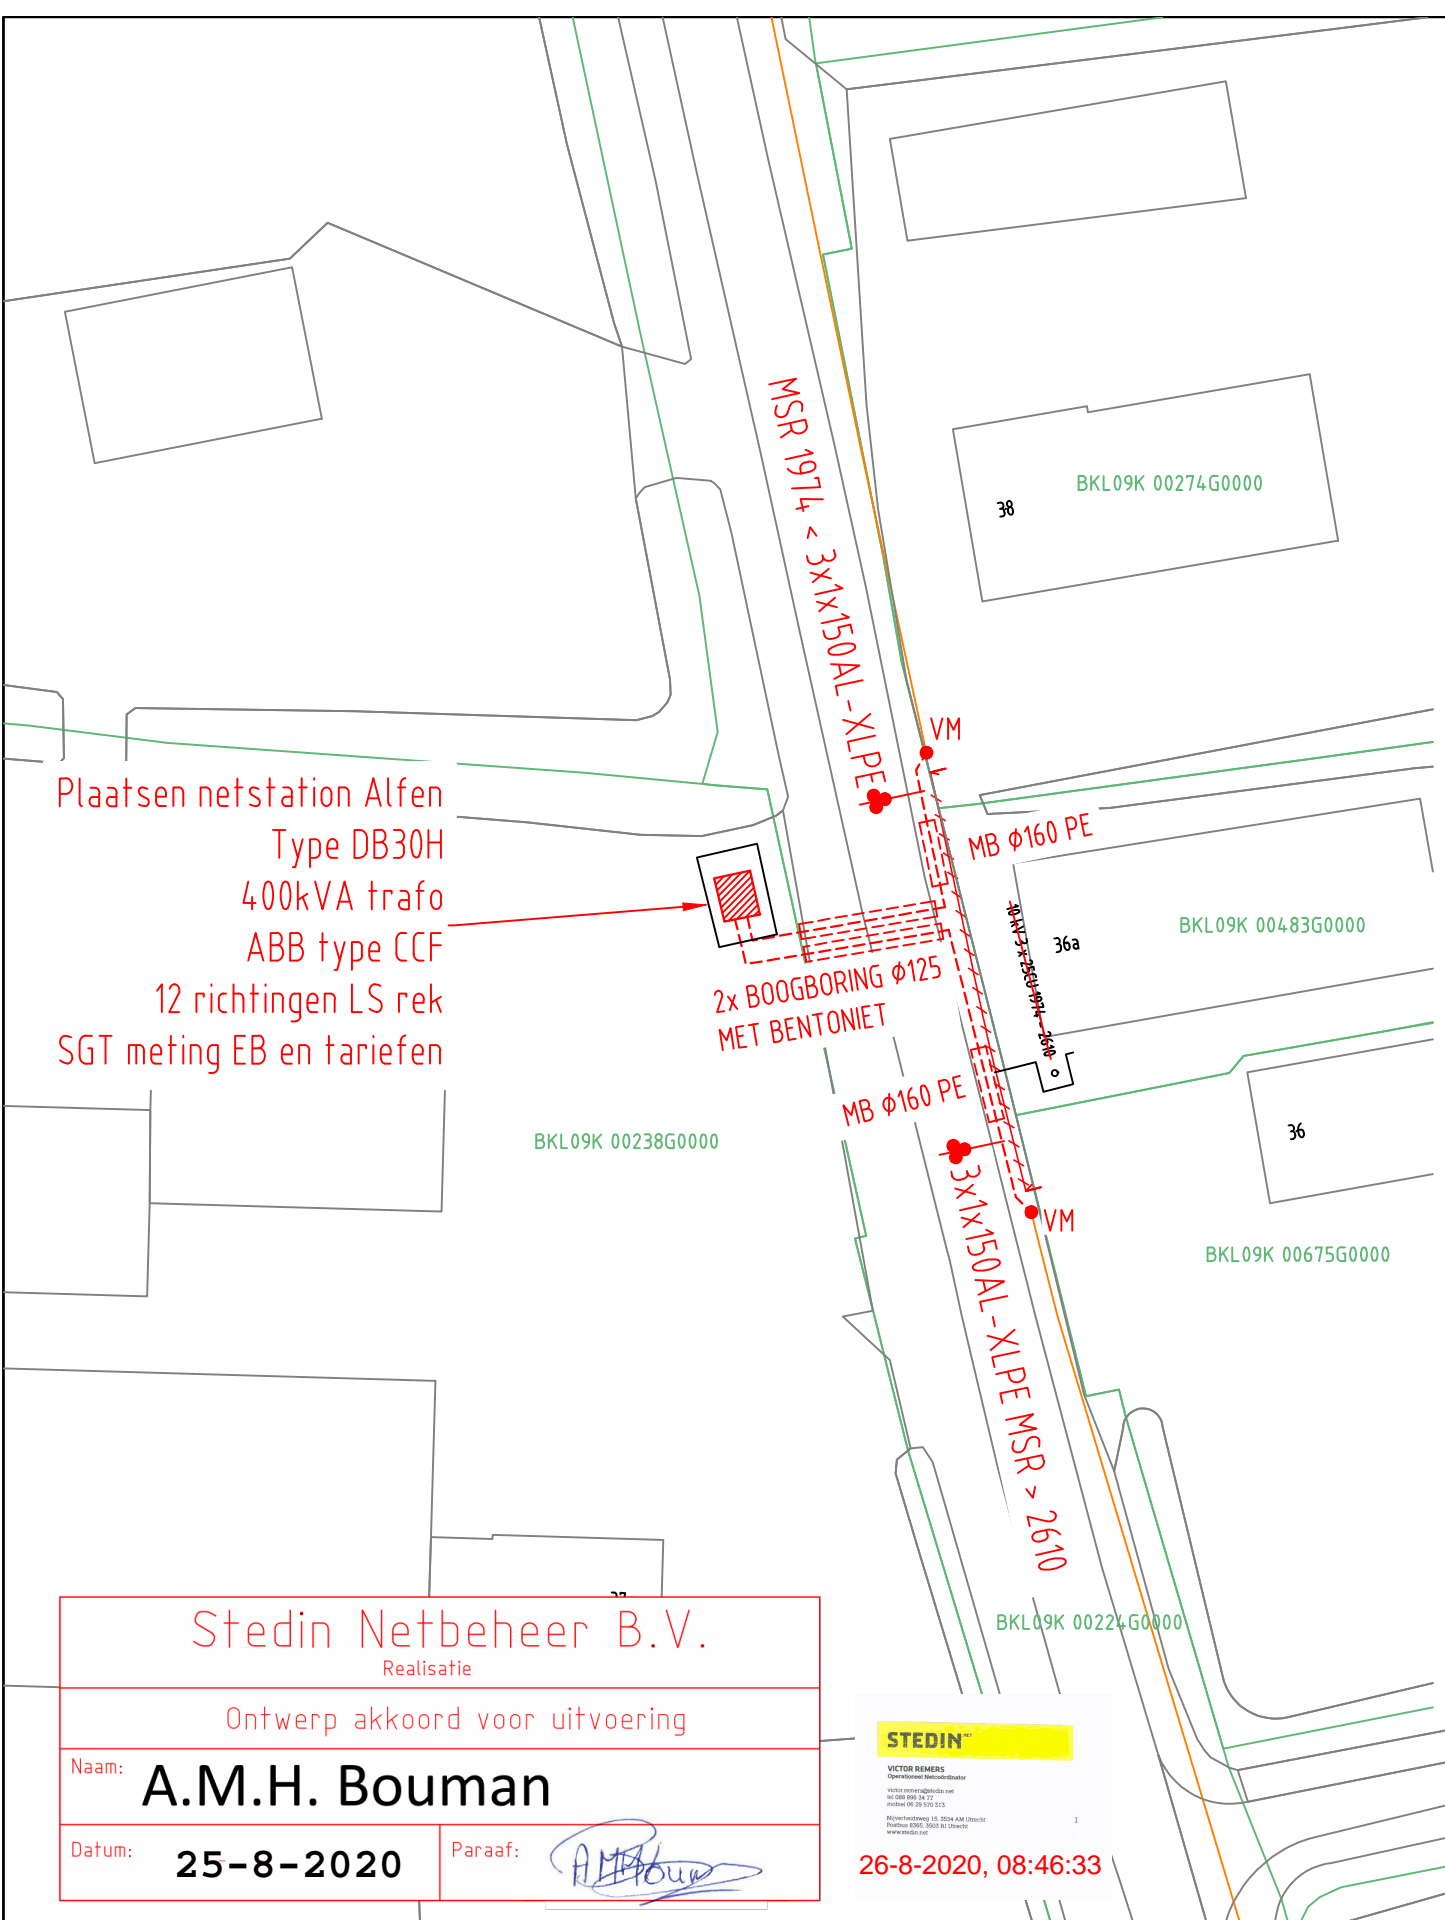

















 


 









Stedin Netbeheer B.V.
Realisatie


Ontwerp akkoord voor uitvoering

Naam:
A.M.H. Bouman

Datum: **25-8-2020** Paraaf: *A.M.H. Bouman*



ELEKTRA NIEUW	 LS-kast		 Station		 Leveringspunt		 Laadpaal		 OV mast							
	 Mast bovengronds		 Mof		 Bescherming		Abc Tekst		 Zinkerbord							
	---- Kabel nieuw		+++ Kabel te rijzen		/// Kabel te rooien		/// Buiten Bedrijf		— Kadaster							
ELEKTRA BESTAAND	 LS-kast		 Station		 Leveringspunt		 OV mast		 Mast bovengronds		 Mof		 Bescherming			
	 0,4 kV/OV		 0,4 kV		 OV		 3 kV		 6 kV		 10/13 kV					
	 23 kV		 25 kV		 50 kV		 66 kV		 150 kV							
	 Buiten Bedrijf				 Telecom				 Aardkabel				 Gelijkspanning			

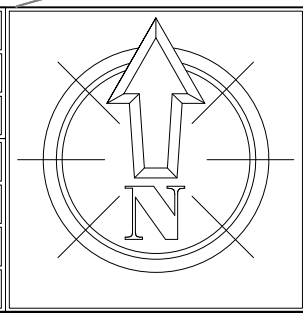

Opmerkingen: Geen
Tracélengte: Mtr.

STEDIN™
20200615 Trace Elektra
Oud Aa 37 A Breukelen
LS plan
Detailontwerp/Vergunning E

Formaat: A3
Schaal: 1:500
Volgend bladnr: N.v.t.

Wijz: #0
Datum: 25-08-2020
Project: 930000135942 KGK Aanvraag
Ordernr: 50189910
Documentnr: 20200615-0000-019
Status: Vrij voor uitvoering

Get: Y. Brill
Gec: A.M.H. Bouman
Bladnr: 019