




Palenplan

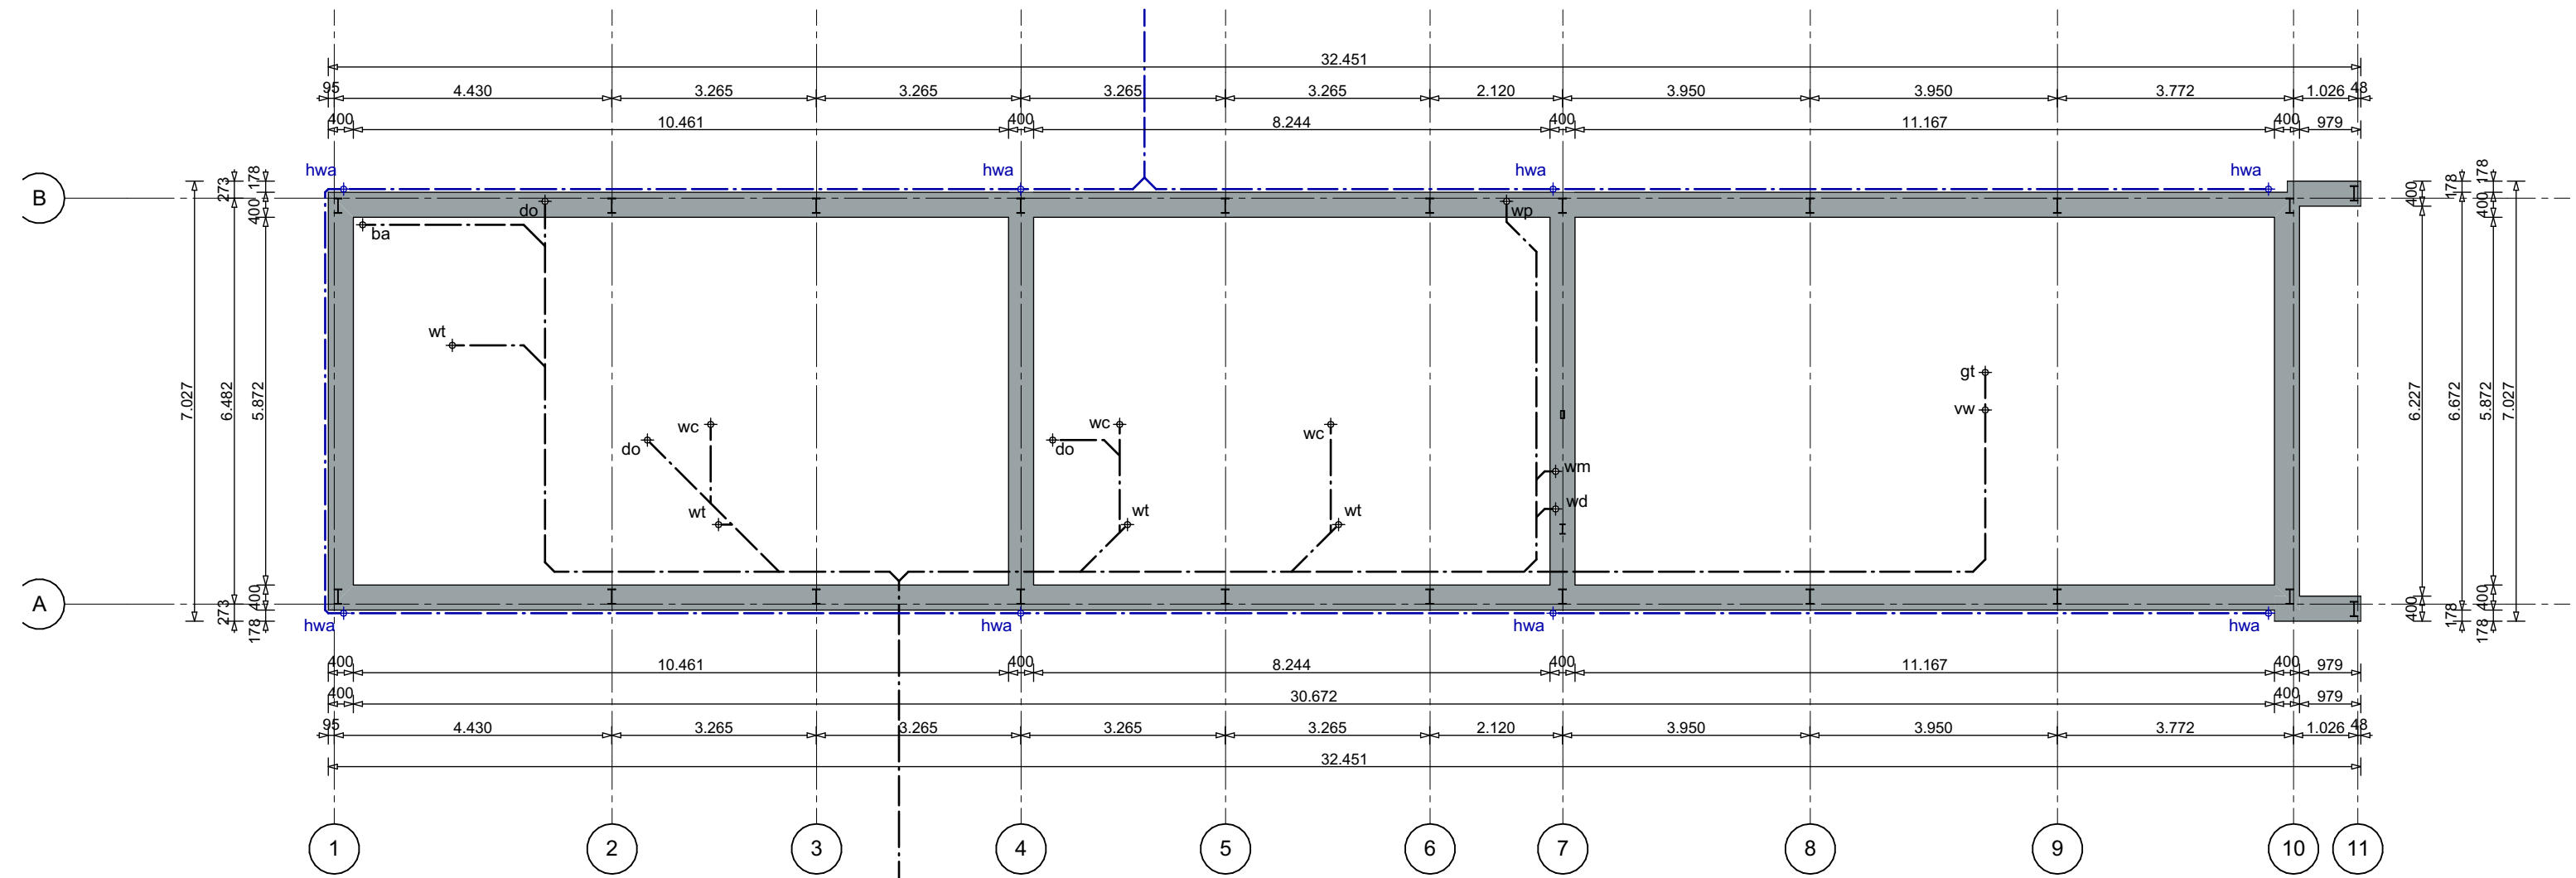


Funderings- & rioleringsplan

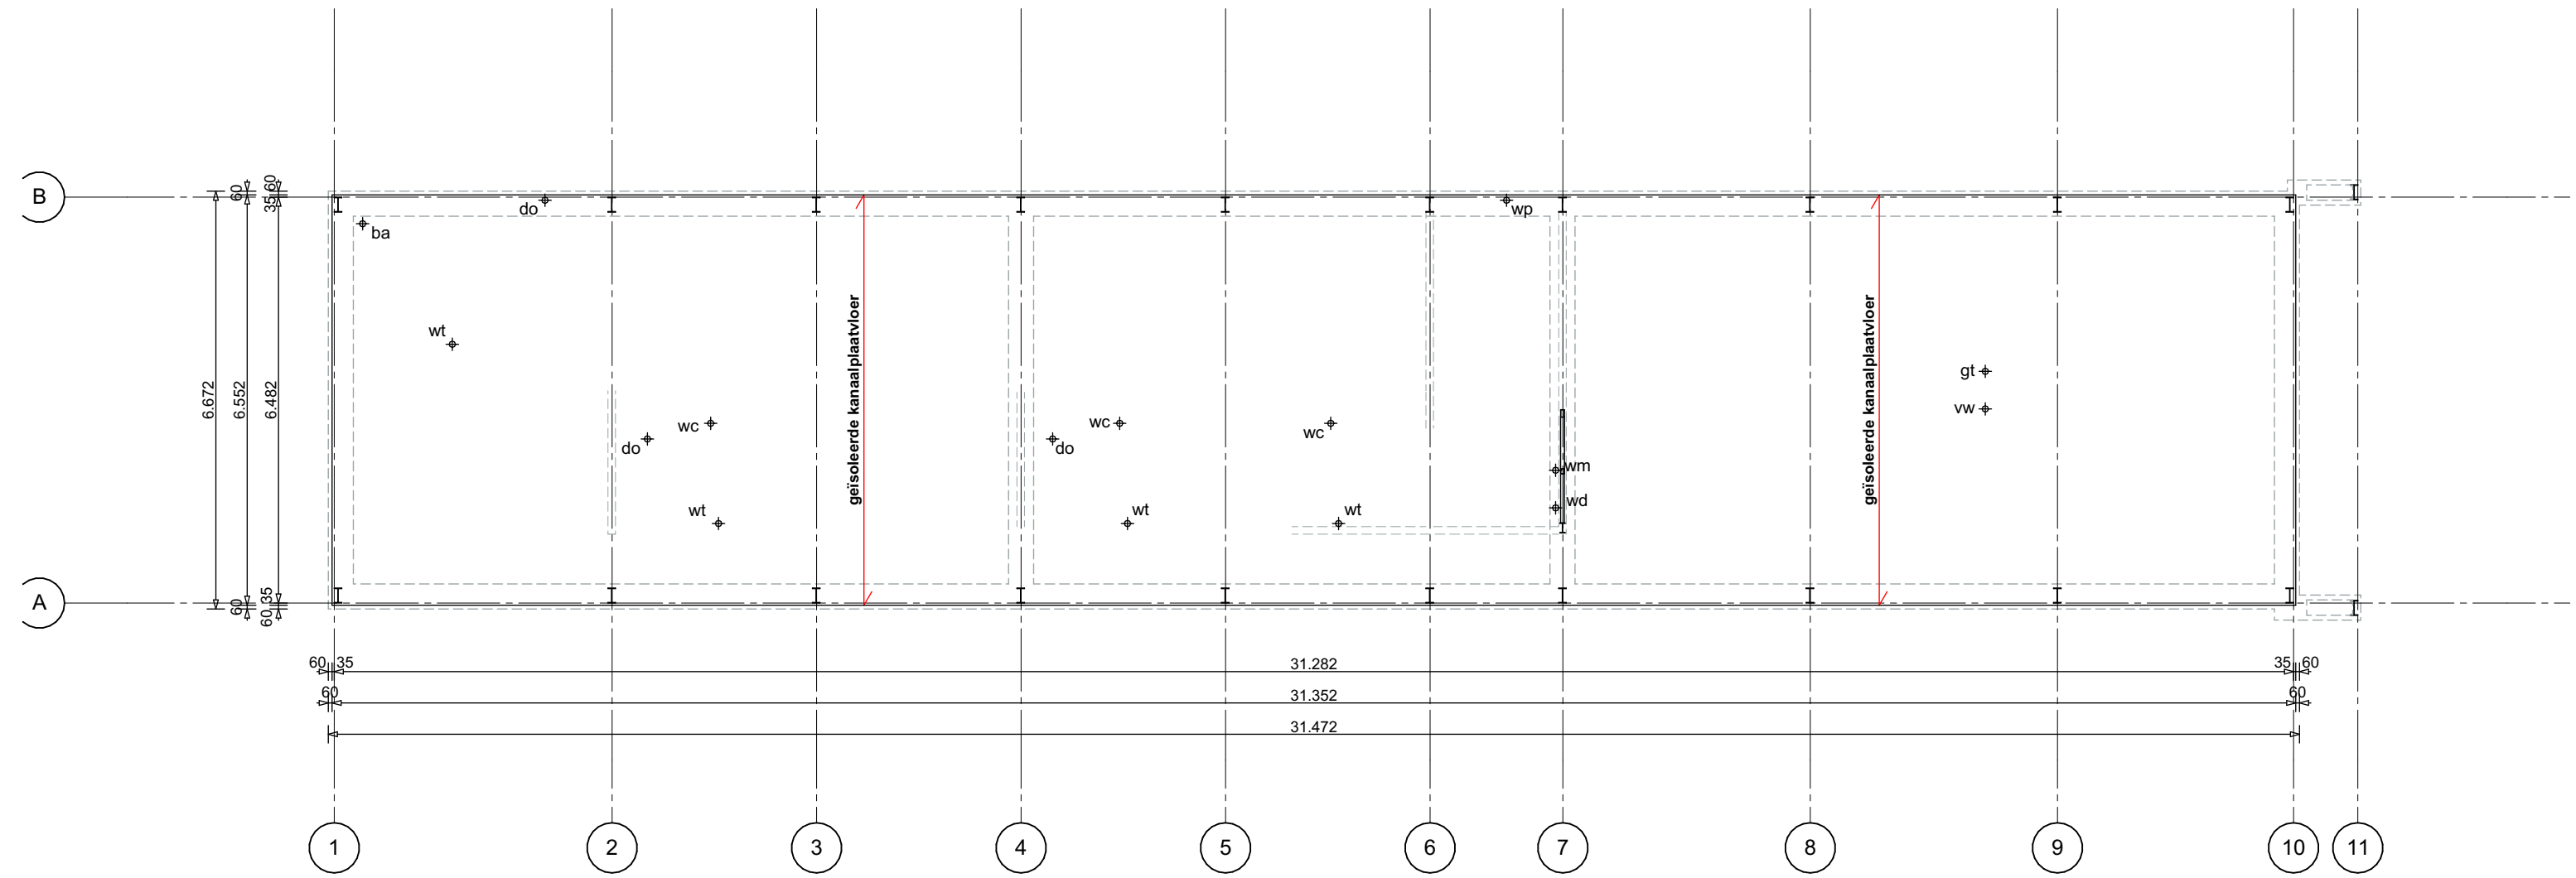


Vloer begane grond

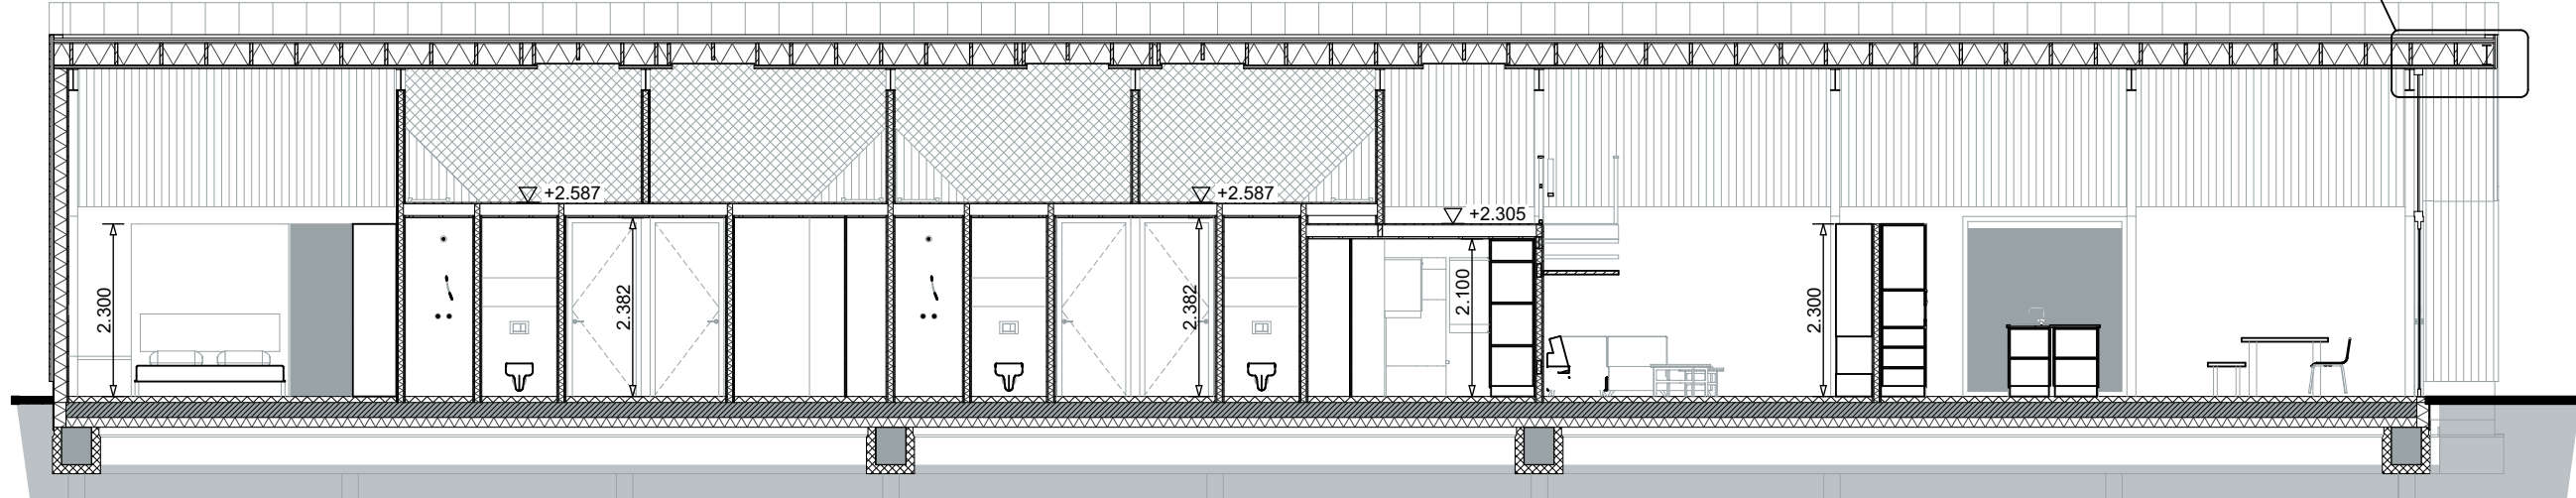


Doorsnede A-A

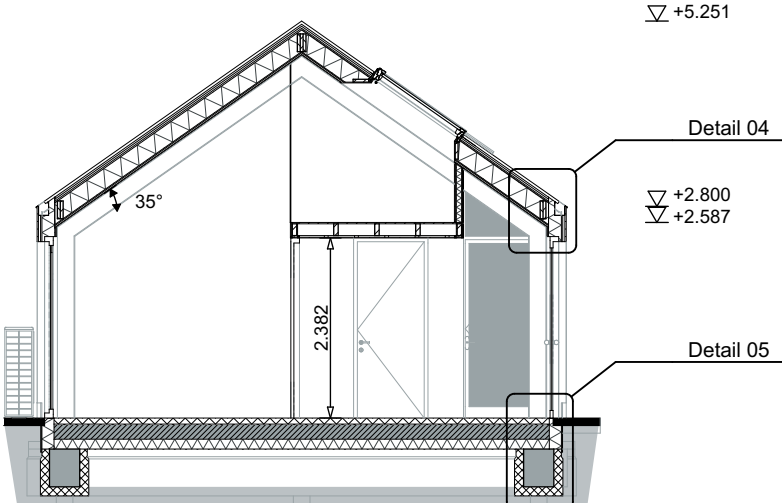


Doorsnede D-D

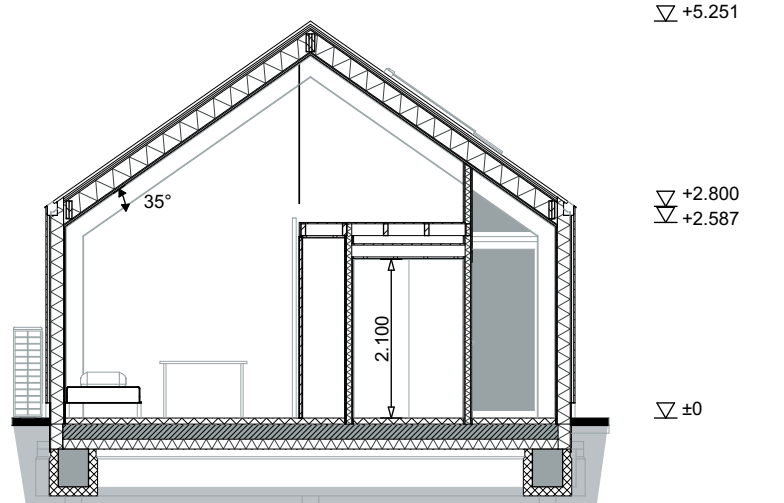


Doorsnede E-E

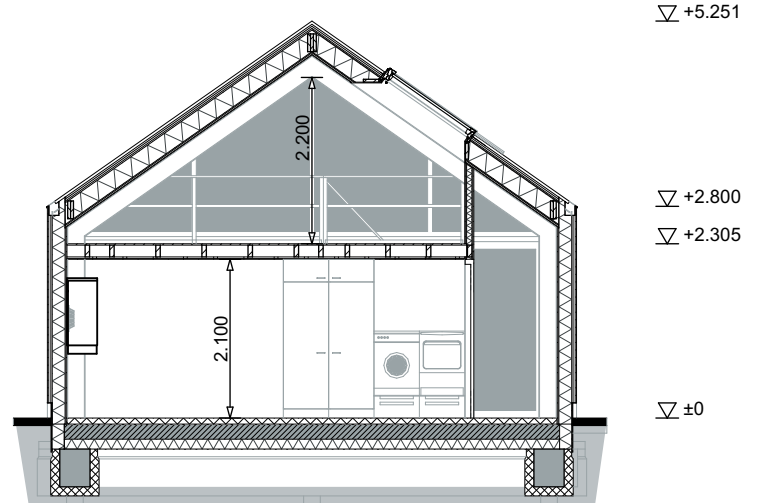


Doorsnede F-F

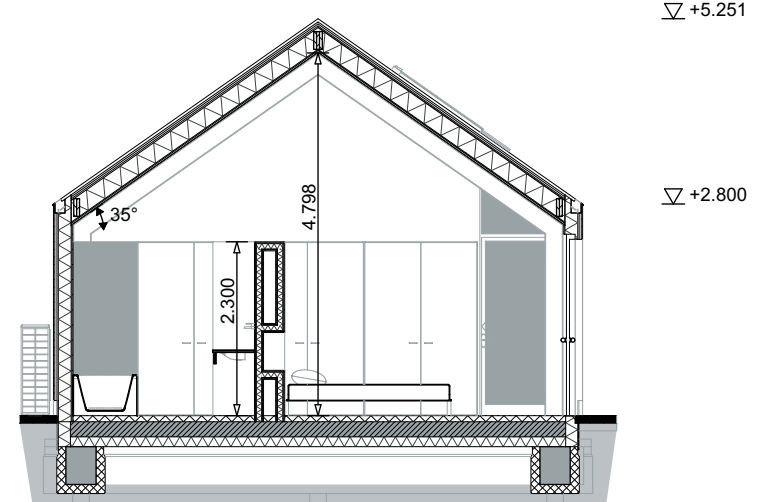


Doorsnede B-B

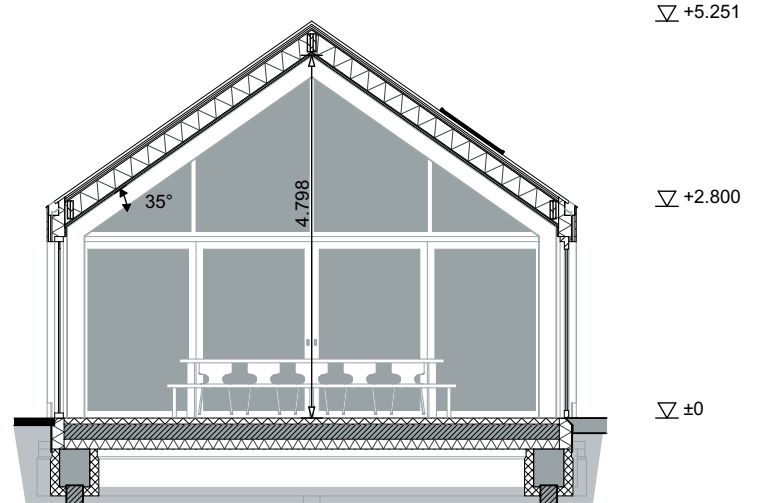

Doorsnede G-G

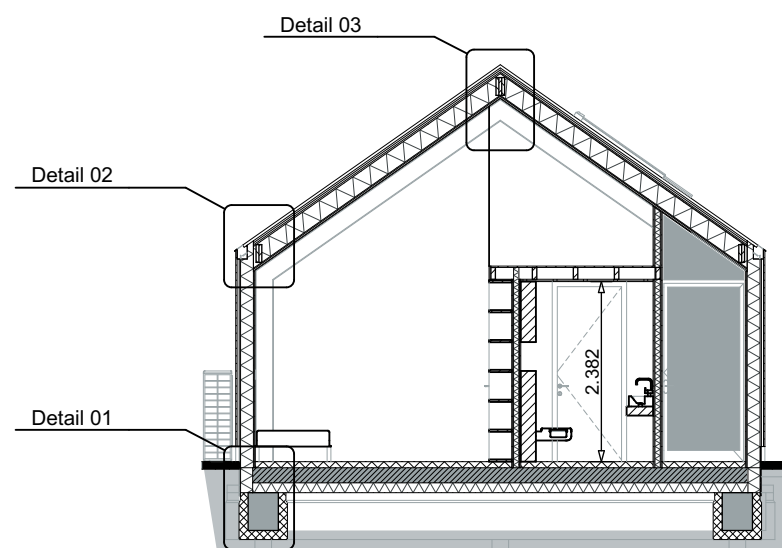


Doorsnede C-C

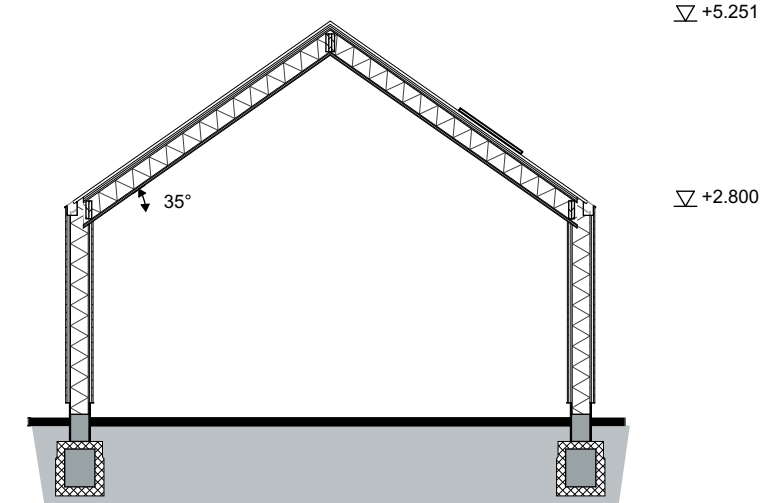


Doorsnede H-H

- Nutsinvoeren:
- |         |              |          |
|---------|--------------|----------|
| electra | 50 mm, 600-  | maaiveld |
| water   | 50 mm, 1000- | maaiveld |
| telecom | 50 mm, 600-  | maaiveld |
| c.a.l.  | 32 mm, 600-  | maaiveld |
- Riolering:
- |     |                  |          |
|-----|------------------|----------|
| cl  | closepot         | Ø 110 mm |
| fo  | fonteinje        | Ø 40 mm  |
| gt  | gootsteen        | Ø 50 mm  |
| wt  | wastafel         | Ø 50 mm  |
| ba  | badkuip          | Ø 50 mm  |
| do  | douche           | Ø 50 mm  |
| wm  | wasmachine       | Ø 50 mm  |
| vw  | vaatwasser       | Ø 50 mm  |
| wd  | wasdroger        | Ø 50 mm  |
| wp  | warmtepomp       | Ø 50 mm  |
| hwa | hemelwaterafvoer | Ø 50 mm  |
- aanduiding riolering is schematisch  
exacte uitvoering te bepalen door installateur  
beluchting te bepalen door installateur  
fundering volgens berekening constructeur

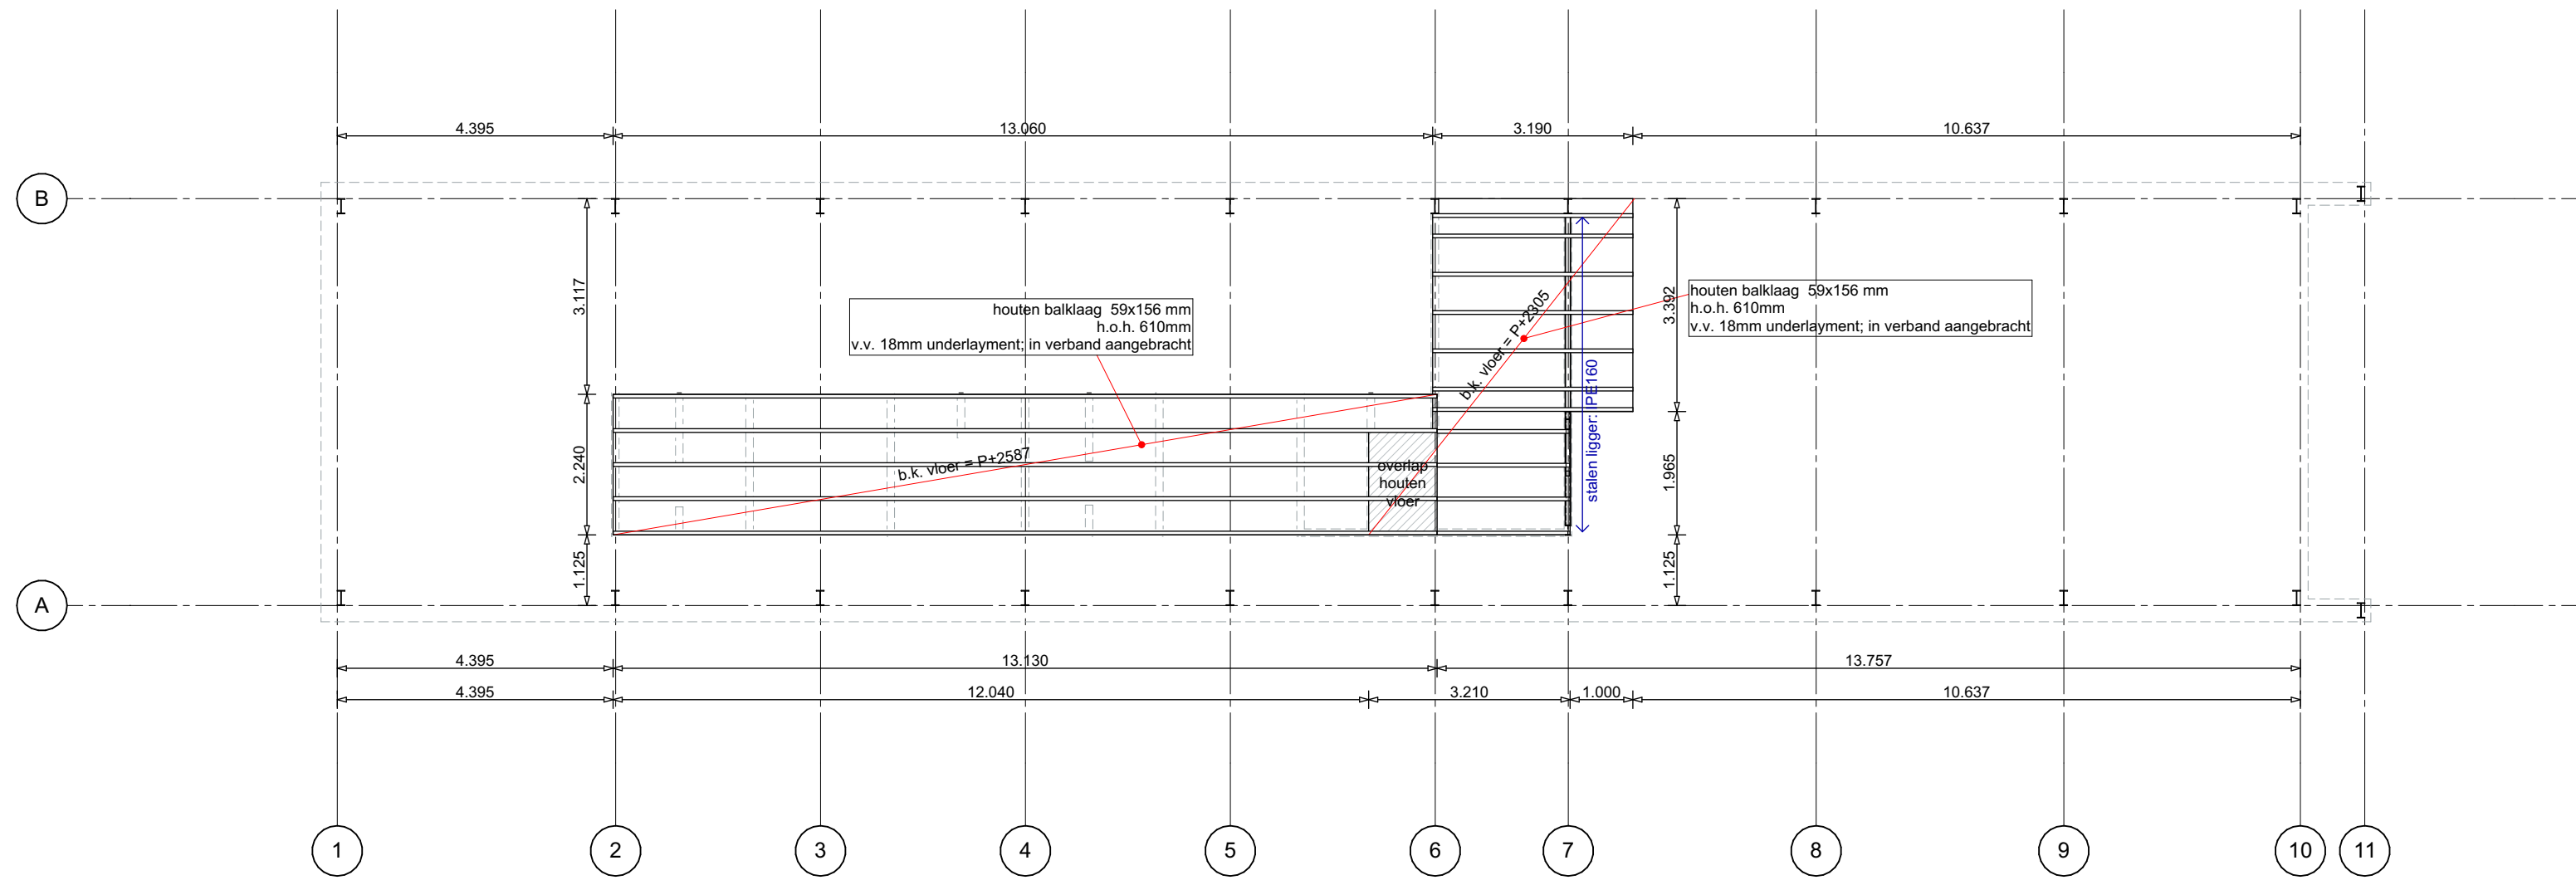

Vloer 1e verdieping

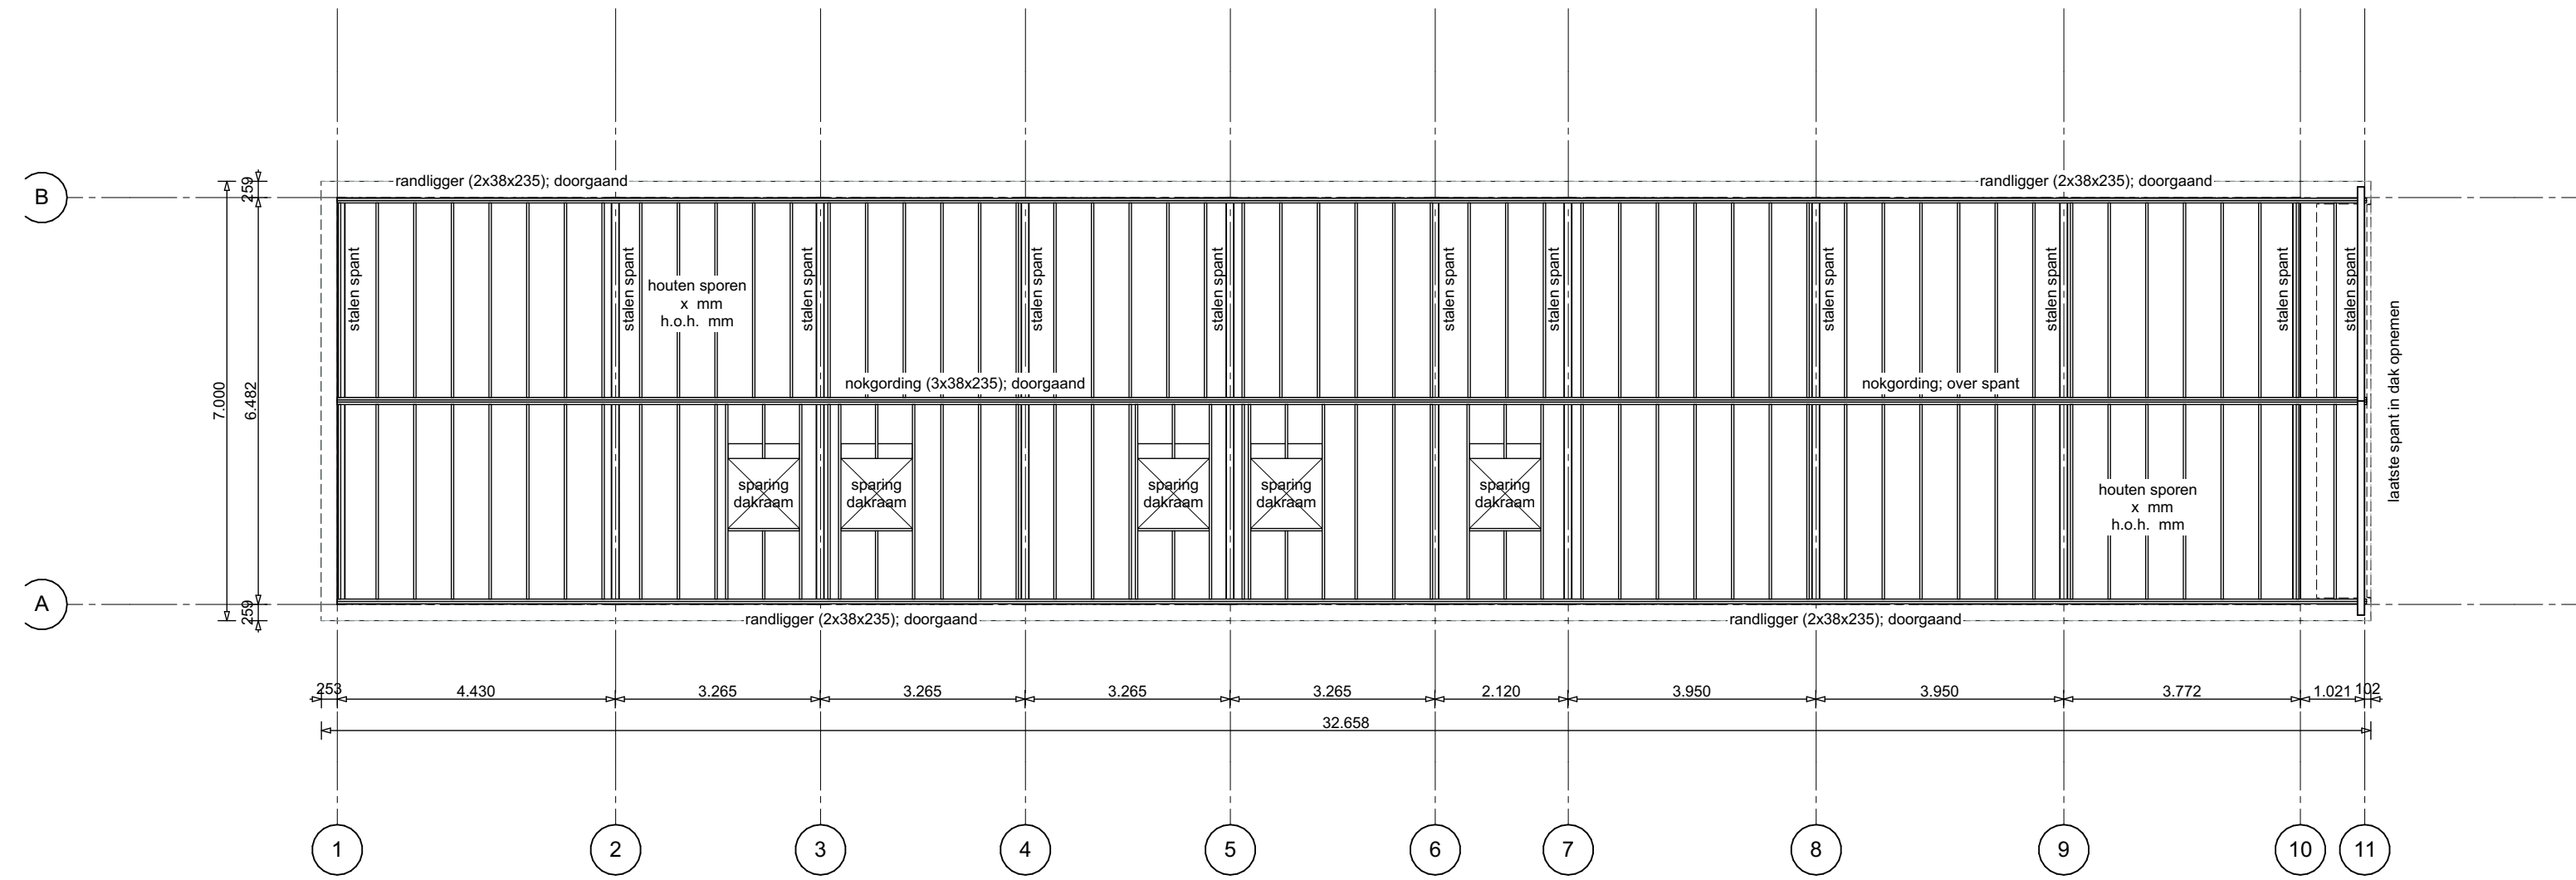

Kapplan

#### technisch blad

Datum: 18-09-2020  
Datum gewijzigd: 22-09-2020  
Revisie: A  
Tekenaar: Ing. Christian Pool

Project:  
Bouw nieuwe woning  
aan de Vuurlijn 13  
1421 NR in De Kwakel

Opdrachtgever:  
Faunalaan 77  
1422 ZH Uithoorn

Werknummer:  
**20 - 052 - 02**  
A1XL / 594 x 1199mm Schaal 1: 100

Bouwbureau Jansman  
Prinses Julianastraat 21  
7723 GD, Ormen  
0529 - 43 44 38  
www.bouwbureaujansman.nl  
E: ormen@bouwbureaujansman.nl



Op onze werkdagen is de Nieuwe Regeling 2011 Richtverhouding  
opdrachtgever-architect, ingenieur en adviseur (RVA 2011) van toepassing. Op  
verzoek zal u kunnen zien een exemplaar van deze Voorwaarden worden toegezonden.  
Bouwbureau Jansman is niet aansprakelijk voor schade van de afgeleverde  
maatregelen en materialen. Deze onbeduidende schade voor uitvoering door de  
gebruiker te worden gecorrigeerd en zij eventuele opvallende van Bouwbureau  
Jansman te worden gecorrigeerd. Het gebruik van deze tekening is voor eigen risico en  
aan de verspreide gegevens kunnen geen rechten (of claims) worden ontleend.