


20 m

1,45 m

3,25 m

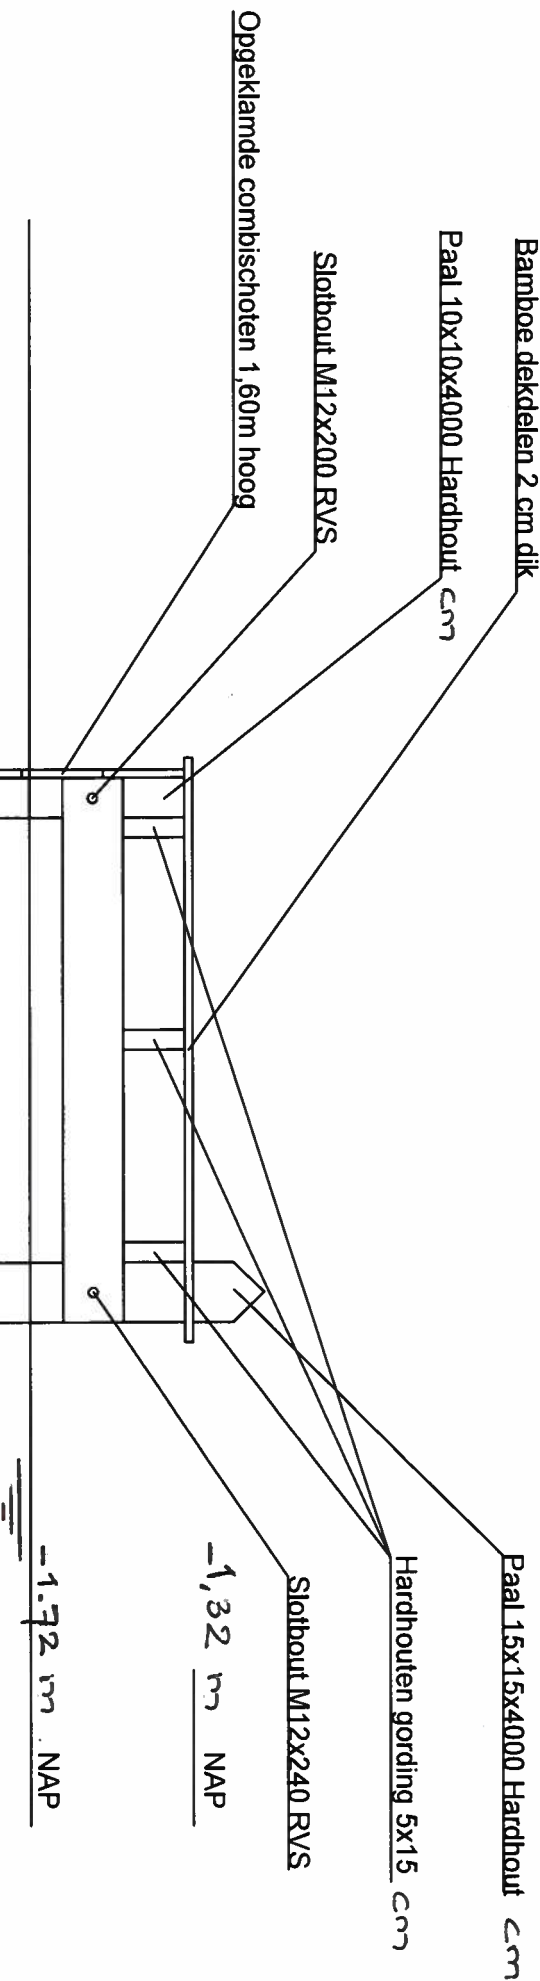

bouwtekening nieuwe steiger
aangepast 5-10-2020 IR.

VAN OOSTRUM WESTBROEK B.V.

oostrium
LIFE IN CULTURE & DESIGN

Burg. Huydecoperweg 32
3815 AD Westbroek
tel. 0346 28 14 43
email info@van-oostrium.nl
www.van-oostrium.nl

Getekend : J.J. Lubbe
Datum : 16-09-2020
Schaal :
Locatie code : 20022

Project: Ankeveense pad

Format: A3
Blad: 1

Omschrijving: Tekening steiger

Tekeningnummer: