

project:

# OVERKAPPING, LANGE MUIDERWEG 558s WEESP

projectnummer:

2020-787

fase:



AANVRAAG OMGEVINGSVERGUNNING

datum:

24-08-2020

opdrachtgever:

Lange Muiderweg 558s  
1382 LD Weesp

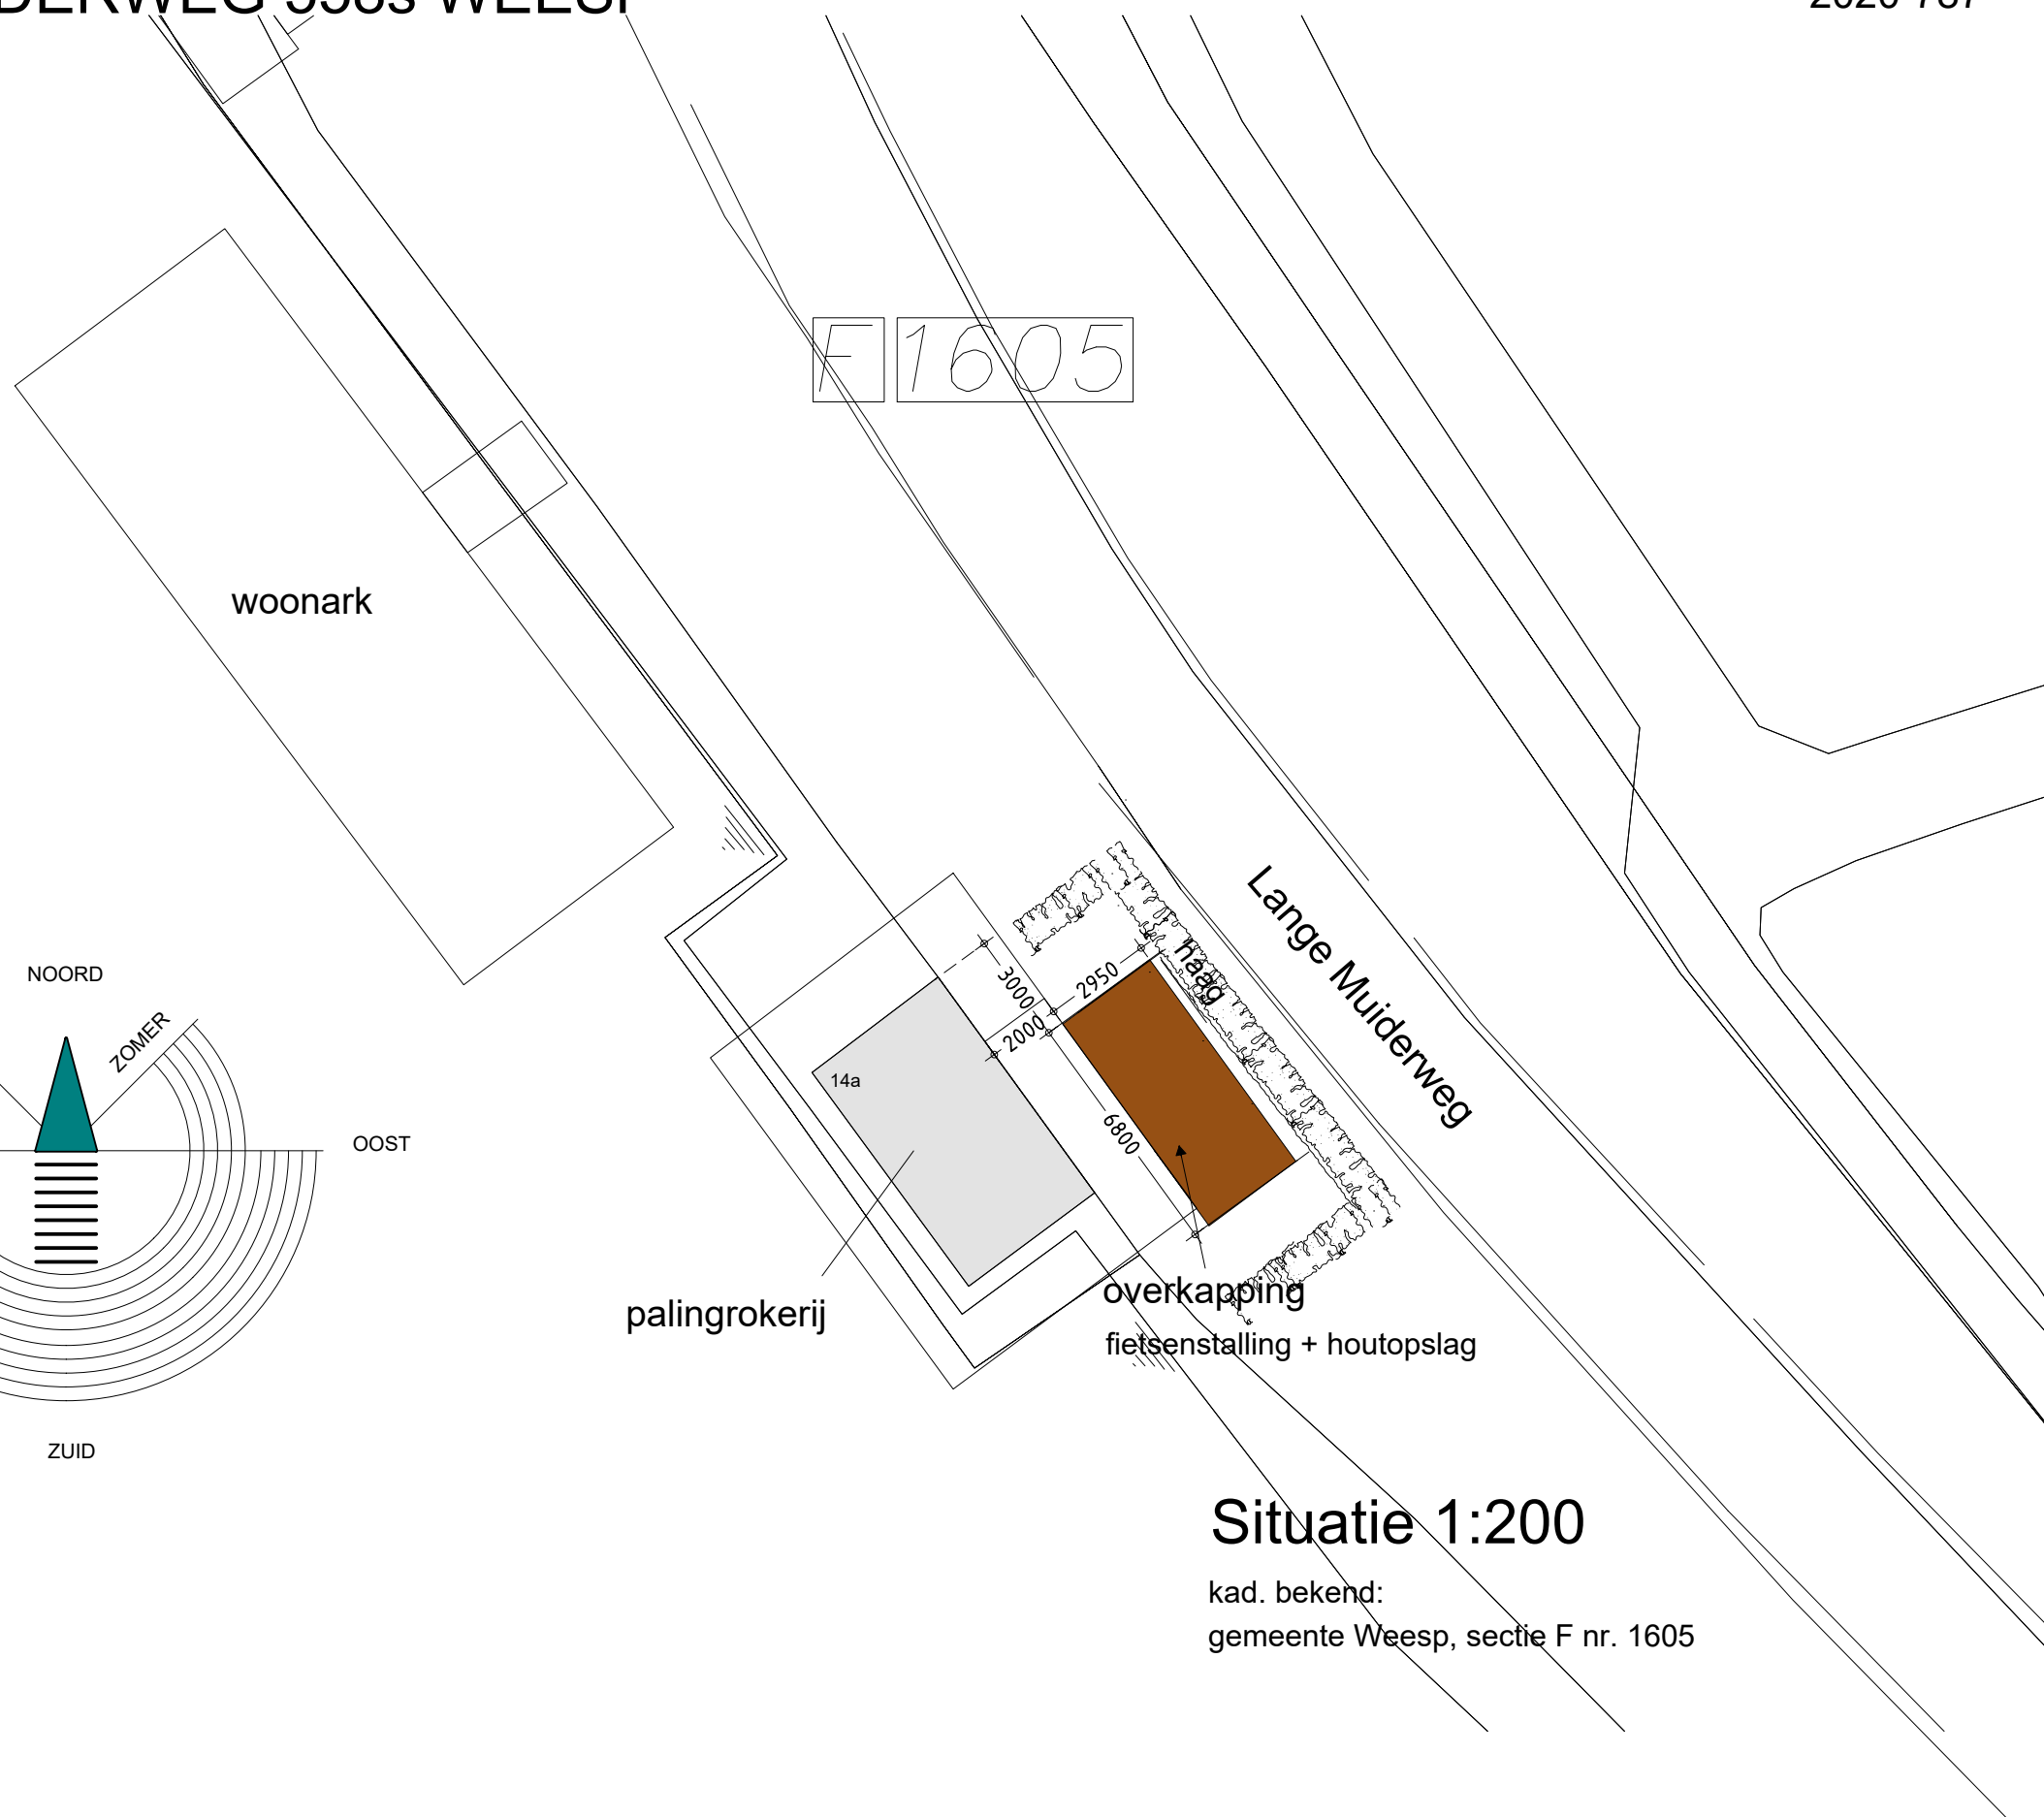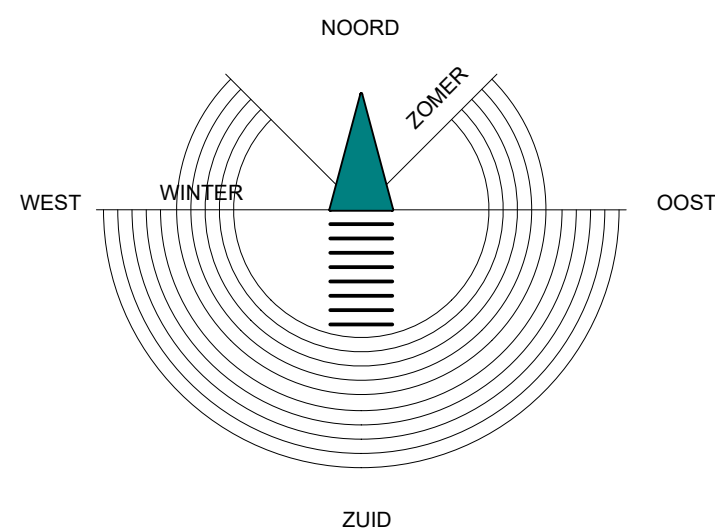

Situatie 1:200

kad. bekend:

gemeente Weesp, sectie F nr. 1605



BURO VOOR ARCHITECTUUR EN BOUWADVIES

Korte Muiderweg 12a - 1382 LS - Weesp - tel: 0294 457292 - email: architect.galesloot@wxs.nl - www. architectgalesloot.nl