


Bijlage 1 Situatiekaart

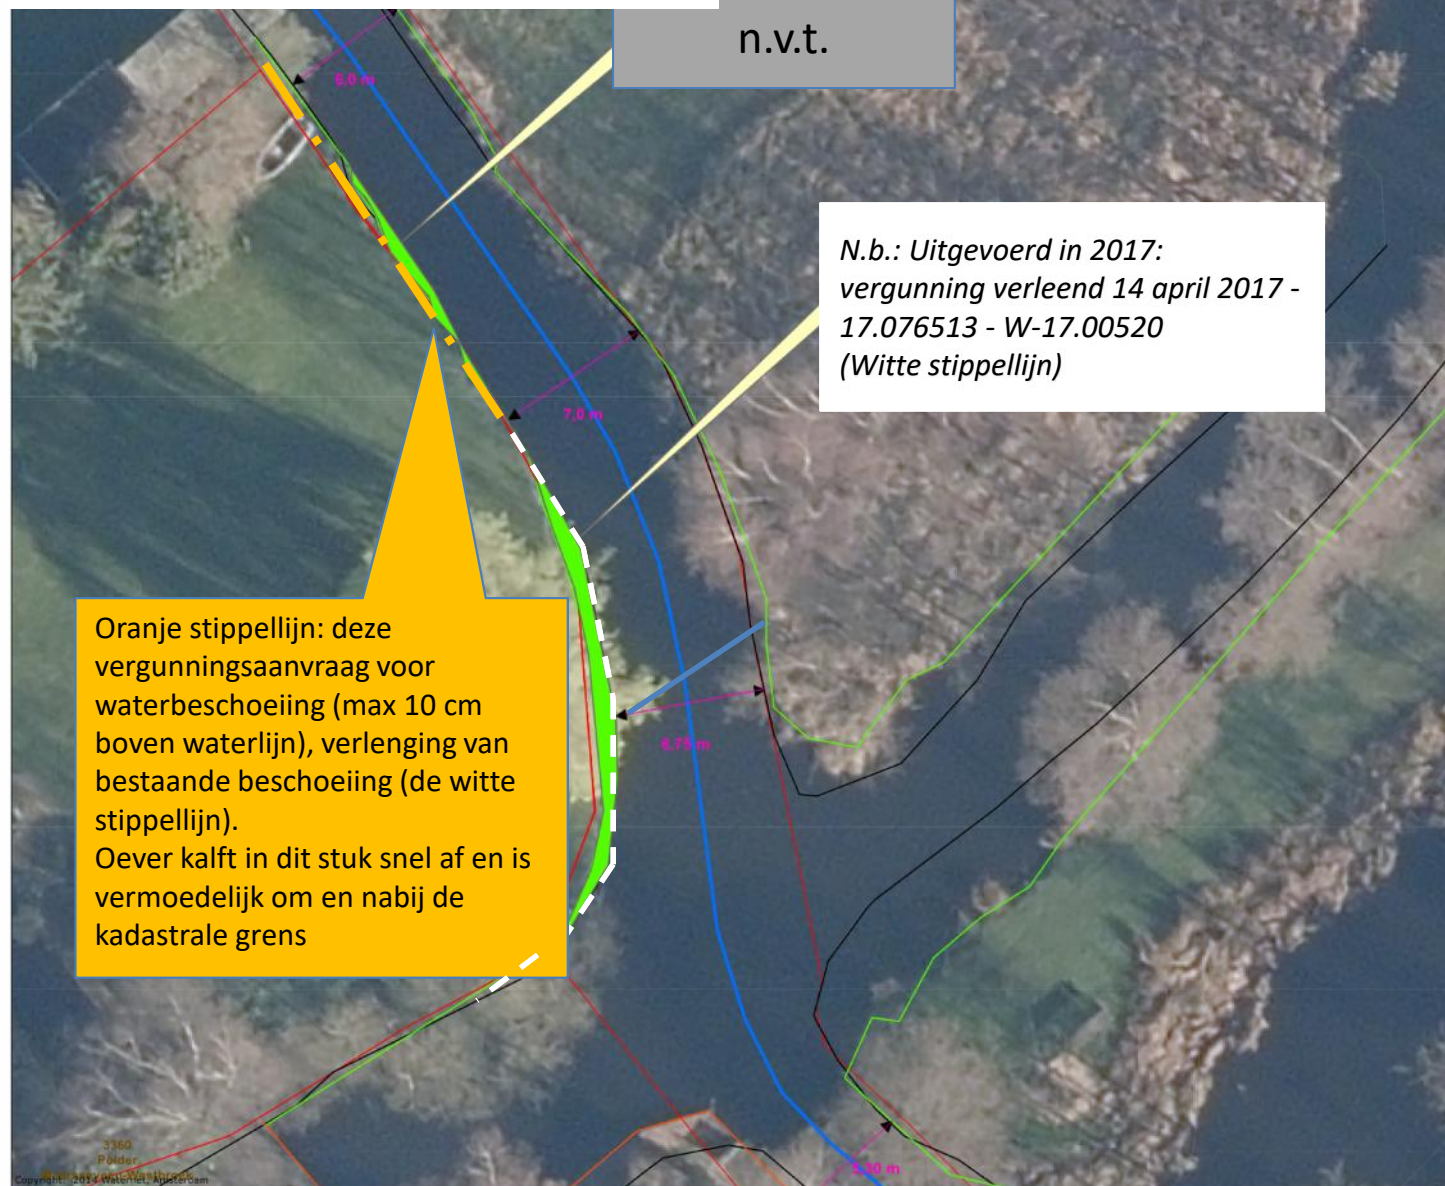

Herstel oorspronkelijke
oeverlijn met natuurvriendelijke
oeverbeschoeiing onder water
Oudedijk 11 in Tienhoven

Verklaring

Luchtfoto maart 2014

- Kadastrale_percelen
- Polders
- Gemeenten
- Hydrovakken (Beheerregister)
- Af- en aanvoergebieden, Begrenzing



Schaker:	De:	Status toelating:	Projectcode:	De:	Ordningsnr.:	De:	Status toelating:
B.A. Meesters		00-05-2016	<NAAF>		<NAAF>		Concept
Overstapen:	Productiecode:	Formaat:	Schaal:	Datum veldtoe:	Tekeningnummer:	Bele:	
<CARDELING>	XXXXXXXXXX	A3	1:200	00-04-2013			



Sectoren Watersysteem / Klant, Markt & Relaties
Afdeling Planadvies & Vergunningen

Bezoekadres:
Korte Ouderkerkerdijk 7
1096 BA Amsterdam
Tel. 0900-9394

waternet

nummer: 4862045; Oeverbeschoeiing Oudedijk 11; Blind en Schipper