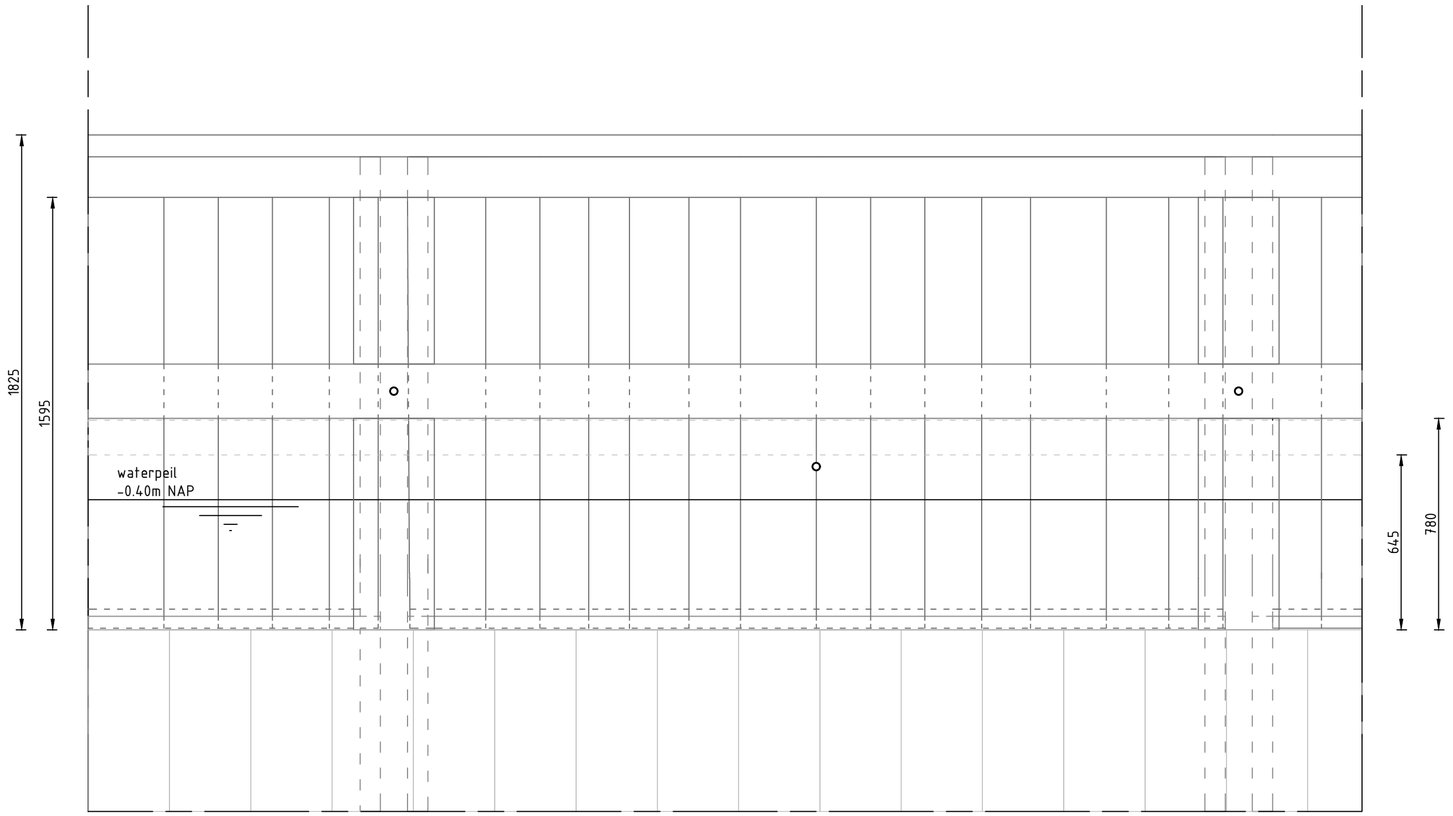

Vooraanzicht
SCHAAL 1 : 16

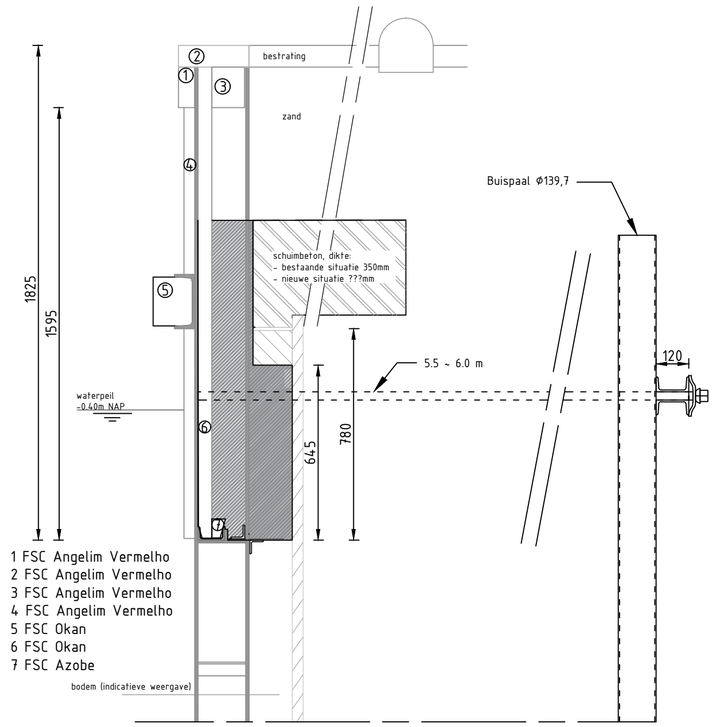

Dwarsdoorsnede
SCHAAL 1 : 16

Situatie tekening
Geen schaal

B. VAN HEES EN ZONEN

BV Aannemersbedrijf
B. van HEES en Zonen
De Liesbosch 1
3439 LB Nieuwegein
T. 030 - 293 79 46
E. info@vanheesgroep.nl
W. www.vanheesgroep.nl

Project
Herengracht Muiden

Onderdeel
Damwand

Opdrachtgever
Gemeente Gooise Meren

Getekend door	Gecontroleerd door	Goedgekeurd	Blad	Documentstatus
F.Jansen	J.Bruin		1	concept
Projectnummer	**Tekeningnummer**	**Schaal**	**Formaat**	**Datum uitgifte**
2019028	TEK_01.1_v1.0	verschillend	A2	11-09-2020