


Kadastrale kaart

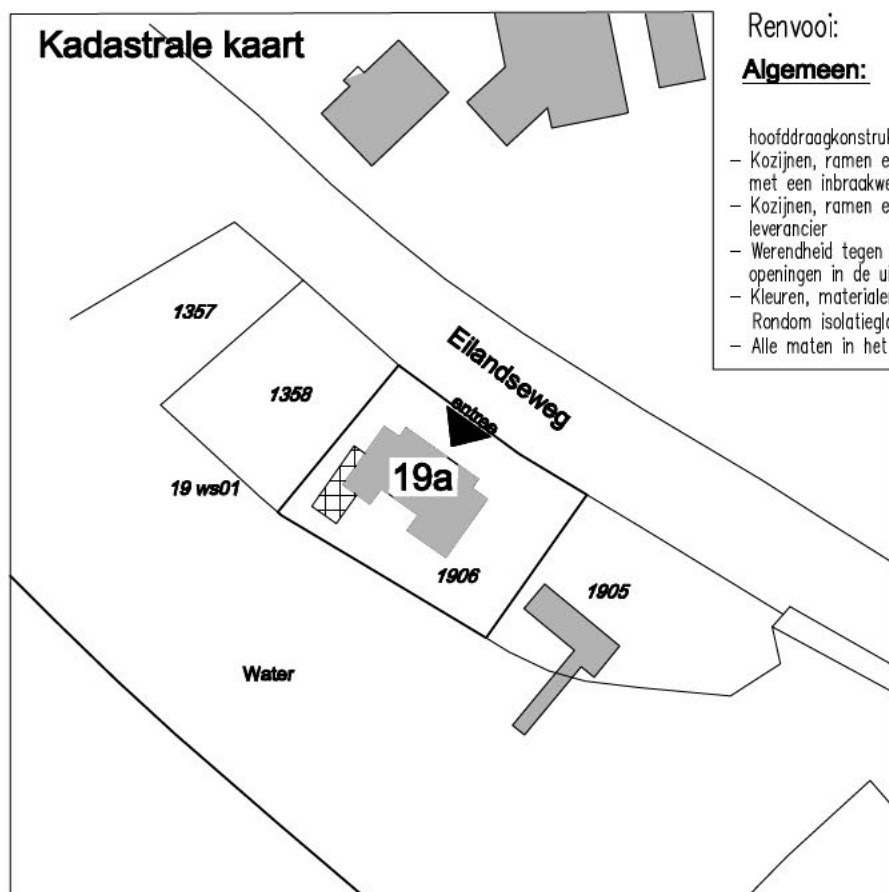


Renvooi:

Algemeen:


- hoofddraagconstructie 60 min.brandwerend.
- Kozijnen, ramen en deuren gecertificeerd volgens BRL 3104 (3 SKG sterren) met een inbraakwerendheid volgens NEN 5087 en NEN 5096- weerstandsklasse 2
- Kozijnen, ramen en deuren voorzien van dubbele kierdichting, in overleg met leverancier
- Werendheid tegen ratten en muizen conform bouwbesluit artikel 3.17 (geen openingen in de uitwendige scheidingsconstructie > 10mm)
- Kleuren, materialen en afmetingen van de nieuwbouw conform bouwaanvraagformulier Rndom isolatieglas HR++
- Alle maten in het werk te controleren

Kadastrale gegevens

Adres: Eilandseweg 19a Nederhorst den Berg
 Gemeente: Wijdmeren
 Sectie: A
 Perceel: 1906
 Schaal: 1:1000

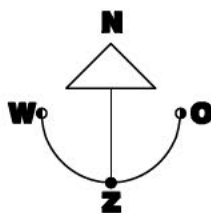

Constructies en definitieve maatvoering volgens tekeningen en berekeningen constructeur.
 Maten dienen in het werk opgenomen en gecontroleerd te worden.

D	C	B	A	wijz.	datum	omschrijving	Opdrachtgever: [REDACTED] Nederhorst den Berg						
							Werk: Uitbreiding woonhuis Eilandseweg 19a Nederhorst den Berg						
							Onderdeel: Platte gronden Gevelaanzichten en Doorsneden						
							getek: J.v.d.Wardt	gewijz: .	schaal: 1:100 1:50 1:20	werknr.: 1816	blad: 0-B-0		
							datum: 14-08-2020	gez. :					
							formaat : A-4						
 Bouwbedrijf Van Boheemen							Nieuweweg 2c 3755 AC Eemnes [REDACTED]						