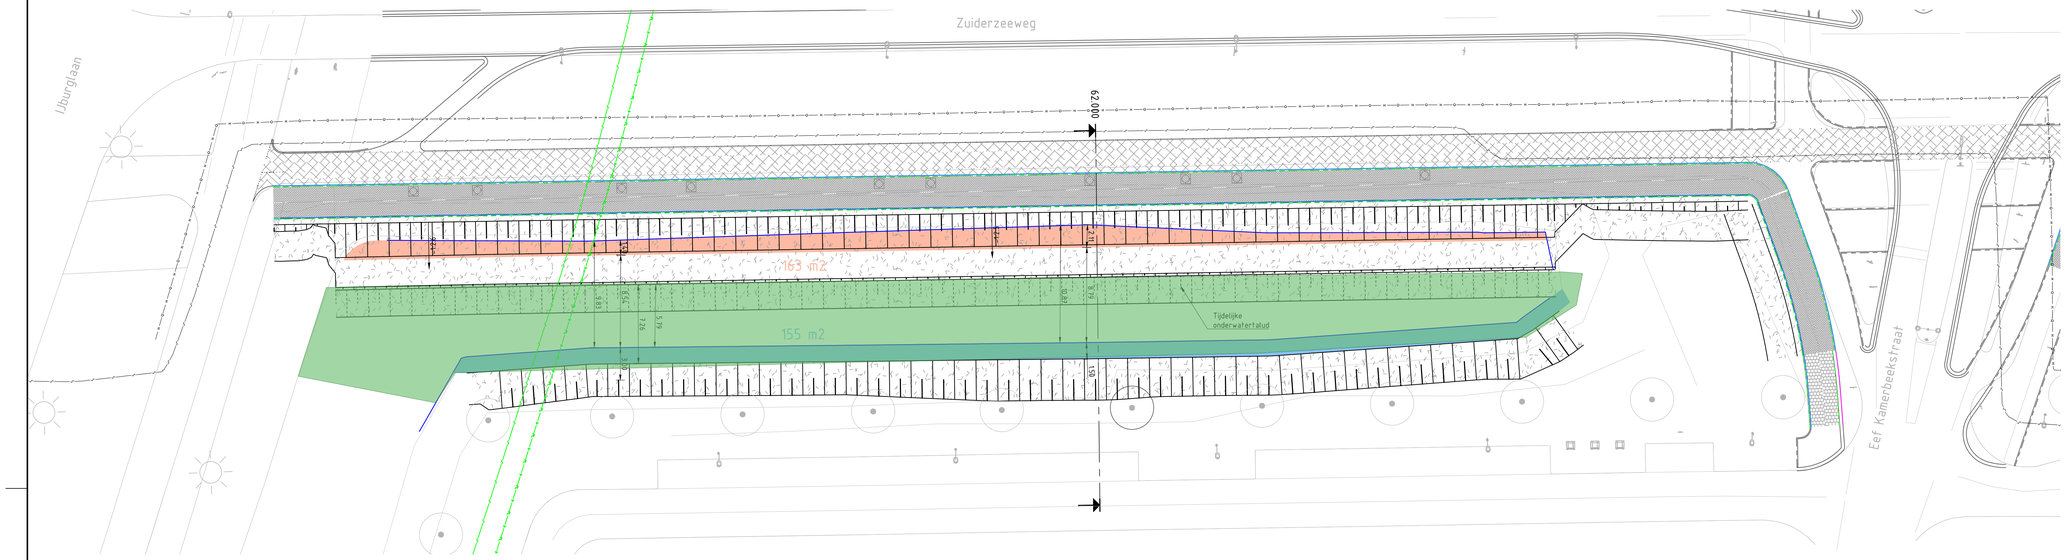

Situatie deel 1
schaal 1:200

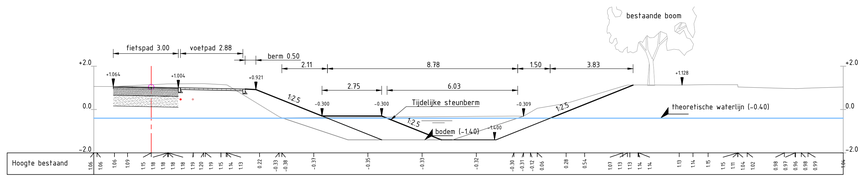

Alignement ALM - Fietspad Oostzijde
Metrering = 62.000 m
Schaal 1:100

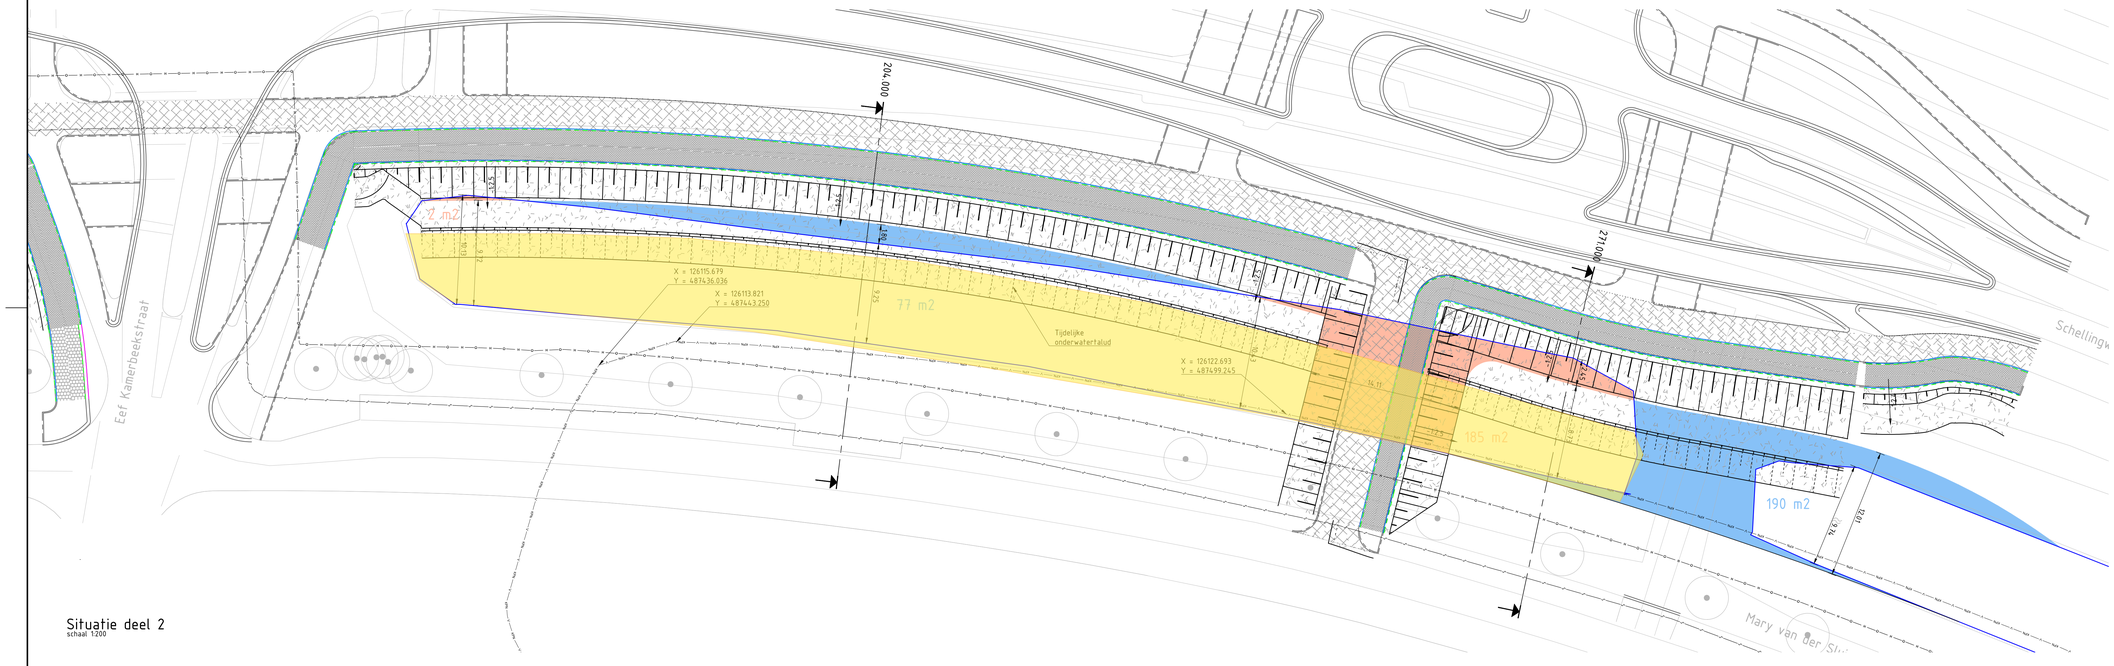

Situatie deel 2
schaal 1:200

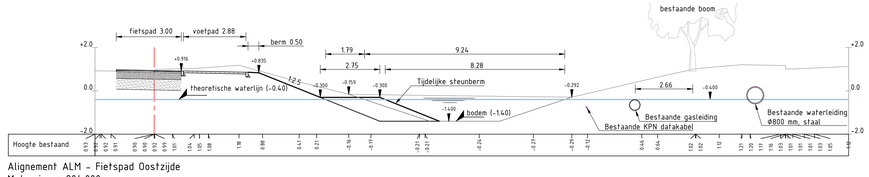

Alignement ALM - Fietspad Oostzijde
Metrering = 204.000 m
Schaal 1:100

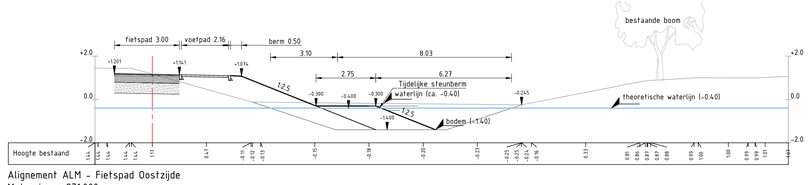

Alignement ALM - Fietspad Oostzijde
Metrering = 271.000 m
Schaal 1:100

Legenda
- Bestaande situatie (inmeting dec 2019)
- Bestaande boom
- Theoretische waterlijn op NAP -0,40 m
- Theoretische bodem watergang op NAP -1,40 m
- Toekomstige situatie
- Oppervlaktewater vervallen (definitieve situatie)
- Oppervlaktewater nieuw (definitieve situatie)

Waterbalans in definitieve situatie

	Totaal	Opp 1	Opp 2	Opp 3	Opp 4	Opp 5
Vervallen wateroppervlak	-350 m2	-163	-185	-2		
Toename wateroppervlak	422 m2	155	77	190		
Compensatie tbv toename verharding	-80 m2					
Totaal	-8 m2					

Referenties
- Wegen-2D Weginfrastructuur.dwg
- V-BGT-20200120.dwg
- Nieuwe en bestaande kabels en leidingen.dwg
- 11.4 N-Groenvoorzieningen.dwg
- 11.4 N-Inrichtingselementen.dwg
- Schellingwoude_3dobjecten_V2 (grijs).dwg
- X-BGT-20200120.dwg

Opmerkingen
- maten in meters
- coördinaten in meters volgens het RD-Stelsel

Gemeente Amsterdam
Ingenieursbureau
Weesperstraat 430
Postbus 15693
1100 AR Amsterdam
Telefoon 020 2511111

Opdrachtgever: Grond en ontwikkeling			
Project: Programma Infra Zuid Oost			
Onderdeel: Talud 1:2.5 Watergang zijde Sportheldenbuurt (op basis van theoretisch profiel)			
Status: Concept	Fase: UO	Behoort bij:	Schaal: 1:200/1:100
Opsteller: A.Roos	Goedgekeurd en vrijgegeven: A. Roos	Paraaf: M. van der Ploeg	Datum: 02-07-2020	Formaat: A1
Projectnummer: 334.17	Tekeningnummer: 11.5-2	Bladnummer: 01	Aantal bladen: 1	Wijziging: A.2
Auteursrechten voorbehouden		Documentnr:	Plotdatum: PLTD
Bestandsnaam: FILES			