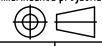

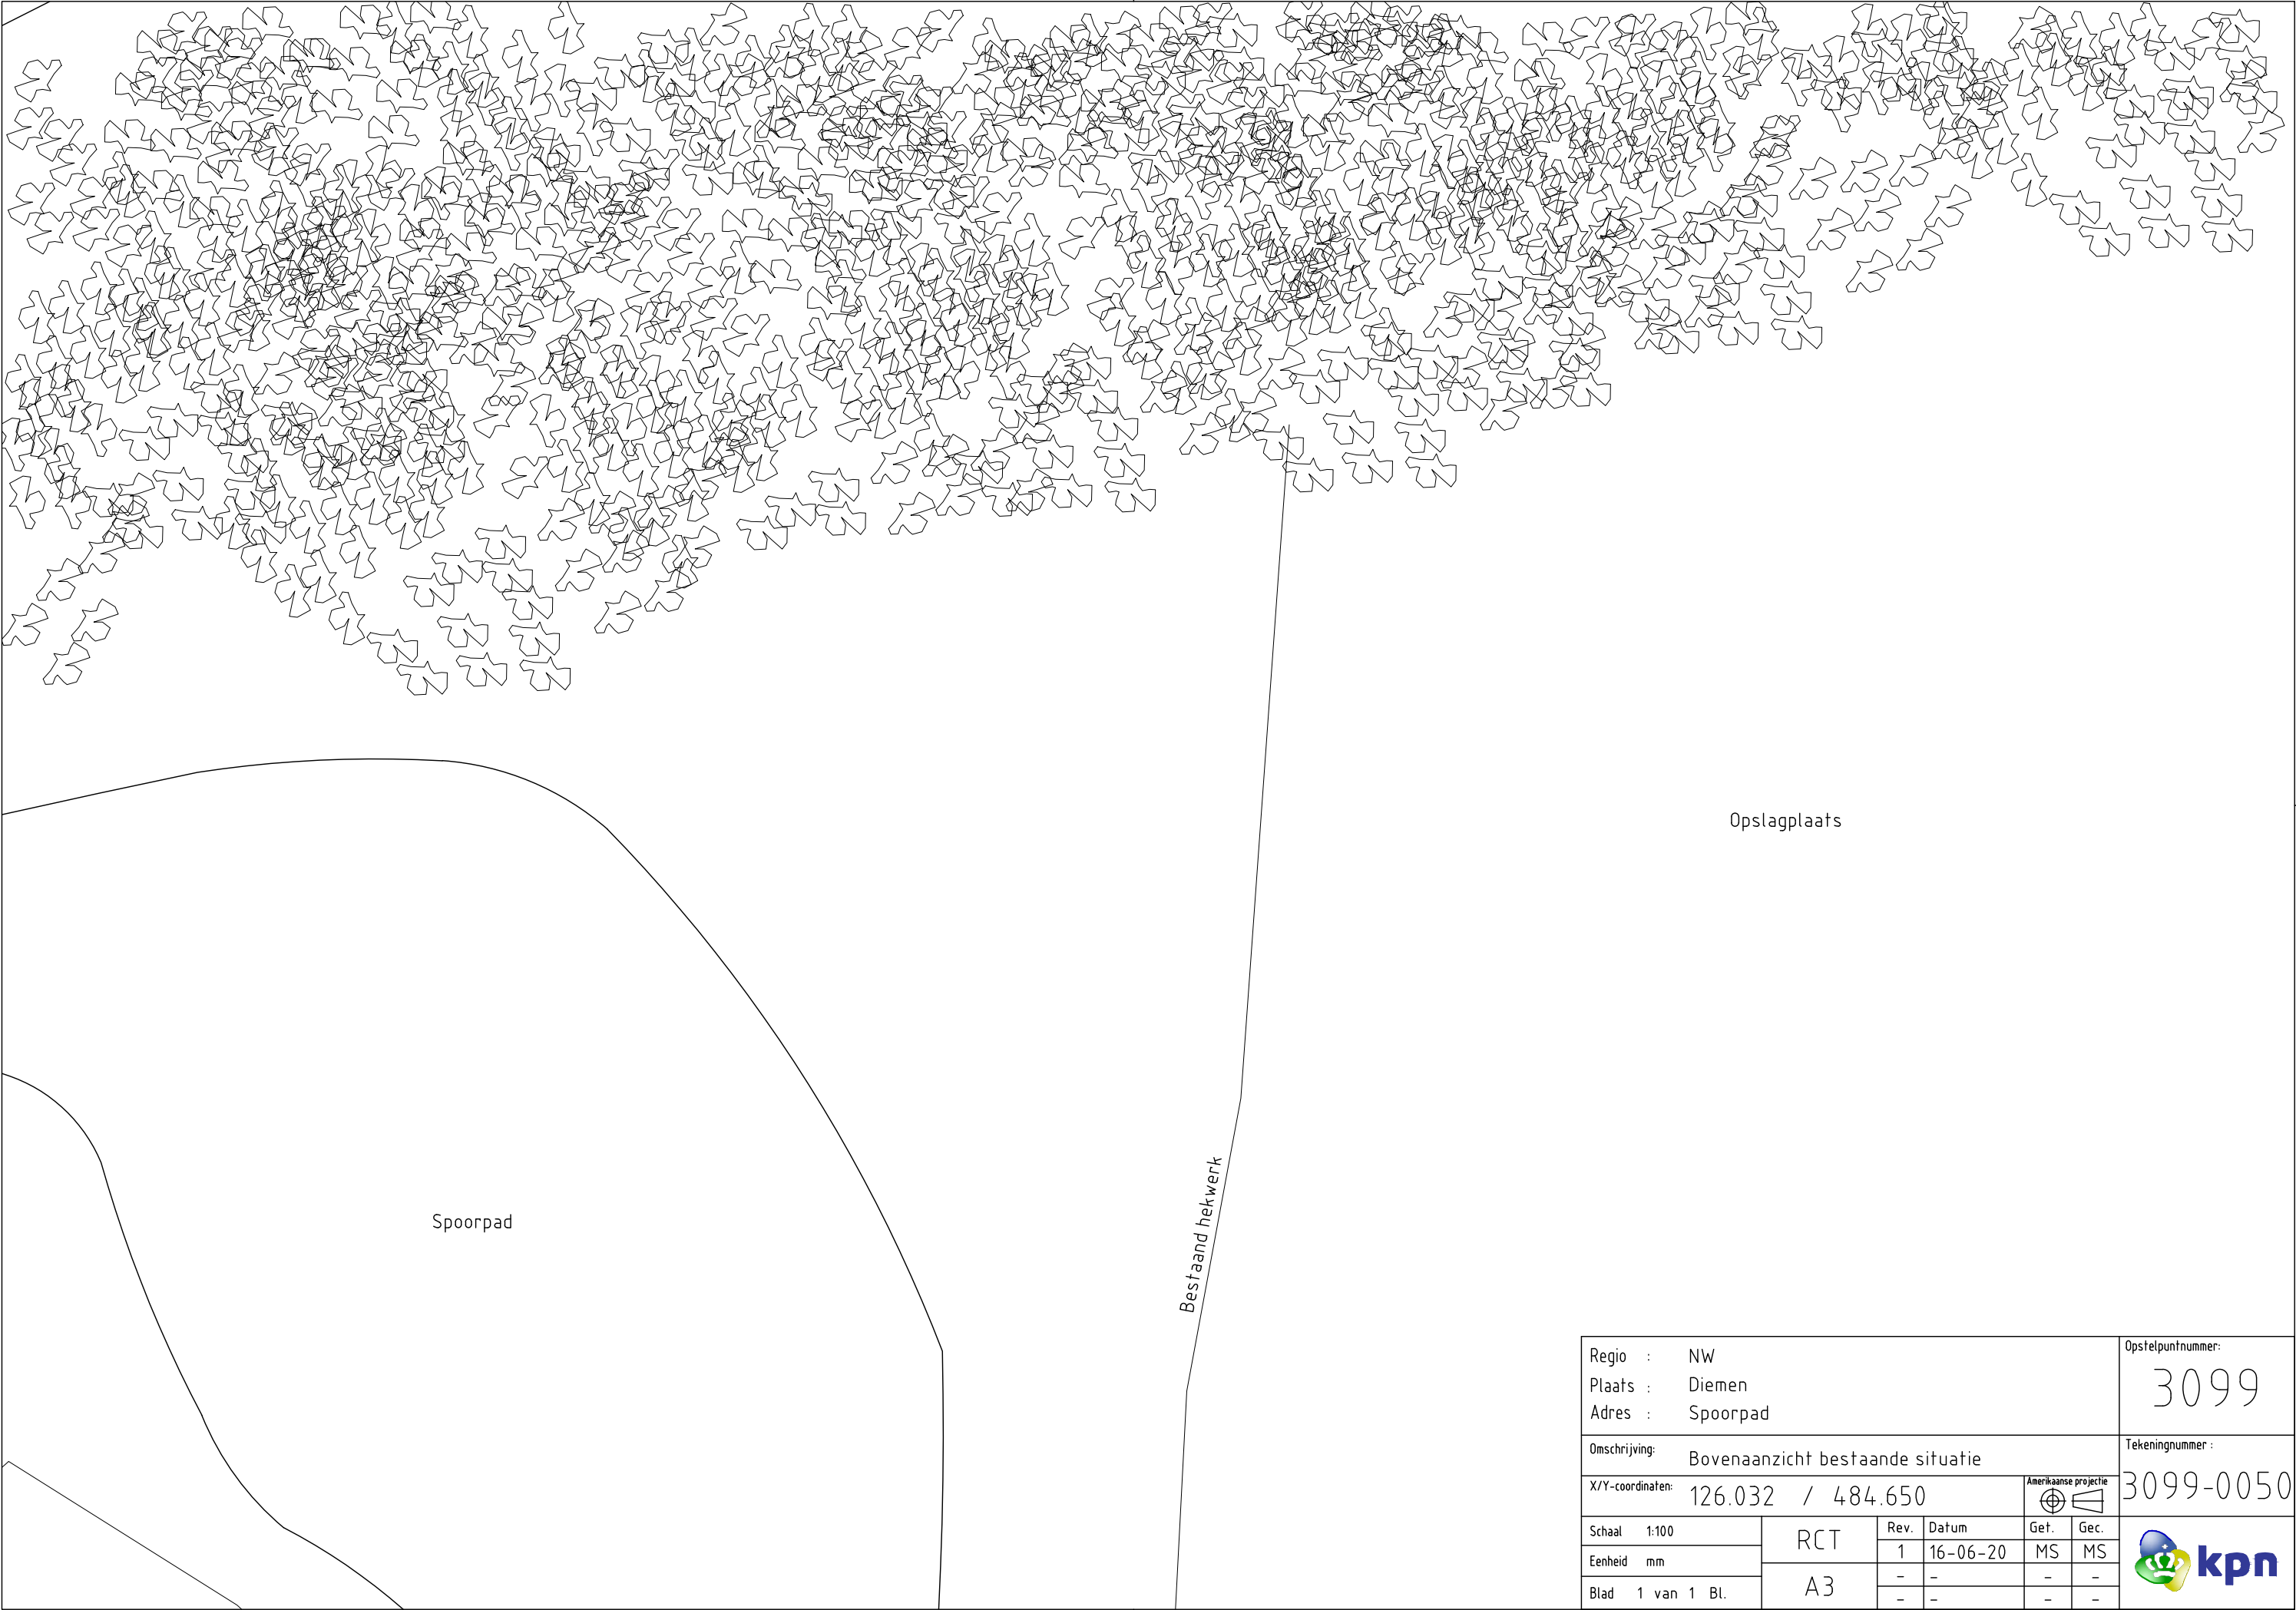
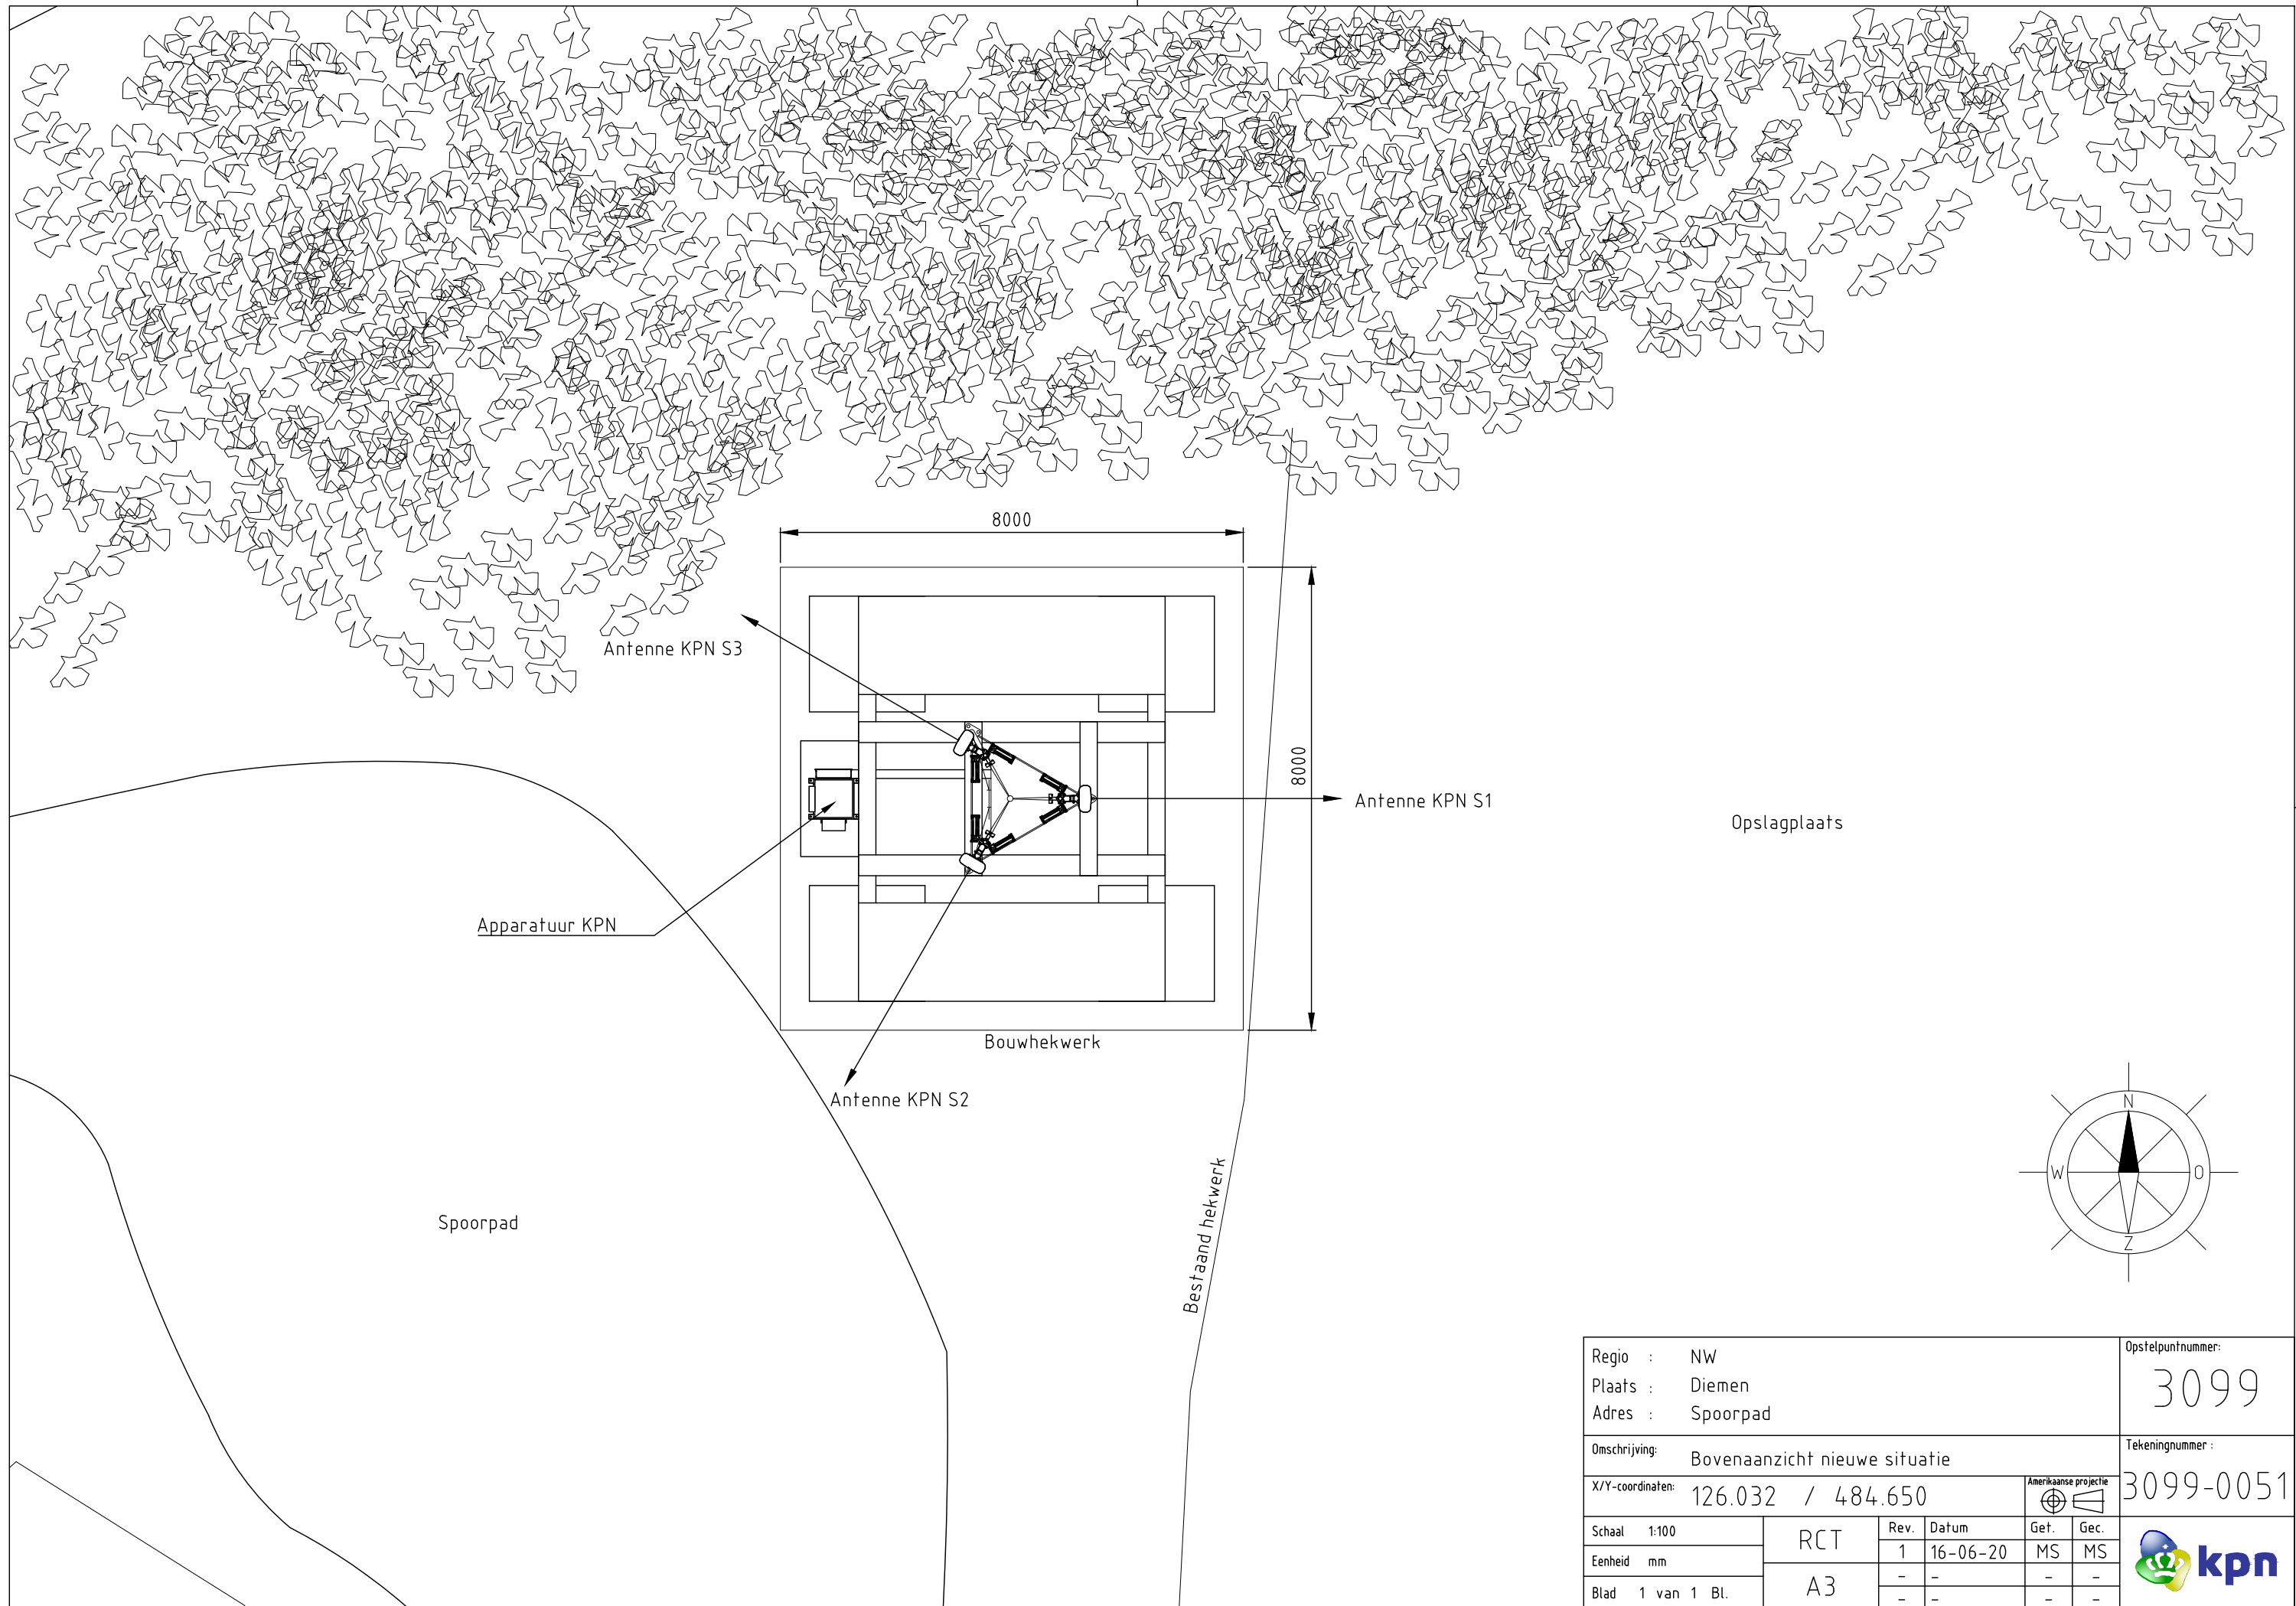






Regio : NW Plaats : Diemen Adres : Spoorpad						Opstelpuntnummer: 3099	
Omschrijving: Vooraanzicht nieuwe situatie						Tekeningnummer : 3099-0011	
X/Y-coördinaten: 126.032 / 484.650						Amerikaanse projectie 	
Schaal 1:150	RCT	Rev.	Datum	Gef.	Gec.		
Eenheid mm		1	16-06-20	MS	MS		
Blad 1 van 1 Bl.	A3	-	-	-	-		




Regio : NW Plaats : Diemen Adres : Spoorpad						Opstelpuntnummer: 3099	
Omschrijving: Bovenaanzicht bestaande situatie						Tekeningnummer : 3099-0050	
X/Y-coördinaten: 126.032 / 484.650				Amerikaanse projectie 			
Schaal 1:100	RCT	Rev.	Datum	Gef.	Gec.		
Eenheid mm		1	16-06-20	MS	MS		
Blad 1 van 1 Bl.	A3	-	-	-	-		



Regio : NW						Opstelpuntnummer:	
Plaats : Diemen						3099	
Adres : Spoorpad						Tekeningnummer :	
Omschrijving: Bovenaanzicht nieuwe situatie						3099-0051	
X/Y-coördinaten: 126.032 / 484.650							
Schaal 1:100	RCT	Rev.	Datum	Gef.	Gec.		
Eenheid mm		1	16-06-20	MS	MS		
Blad 1 van 1 Bl.	A3	-	-	-	-		

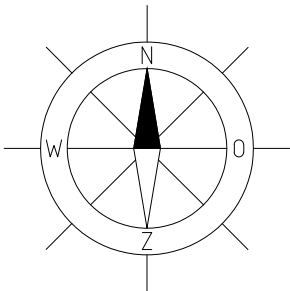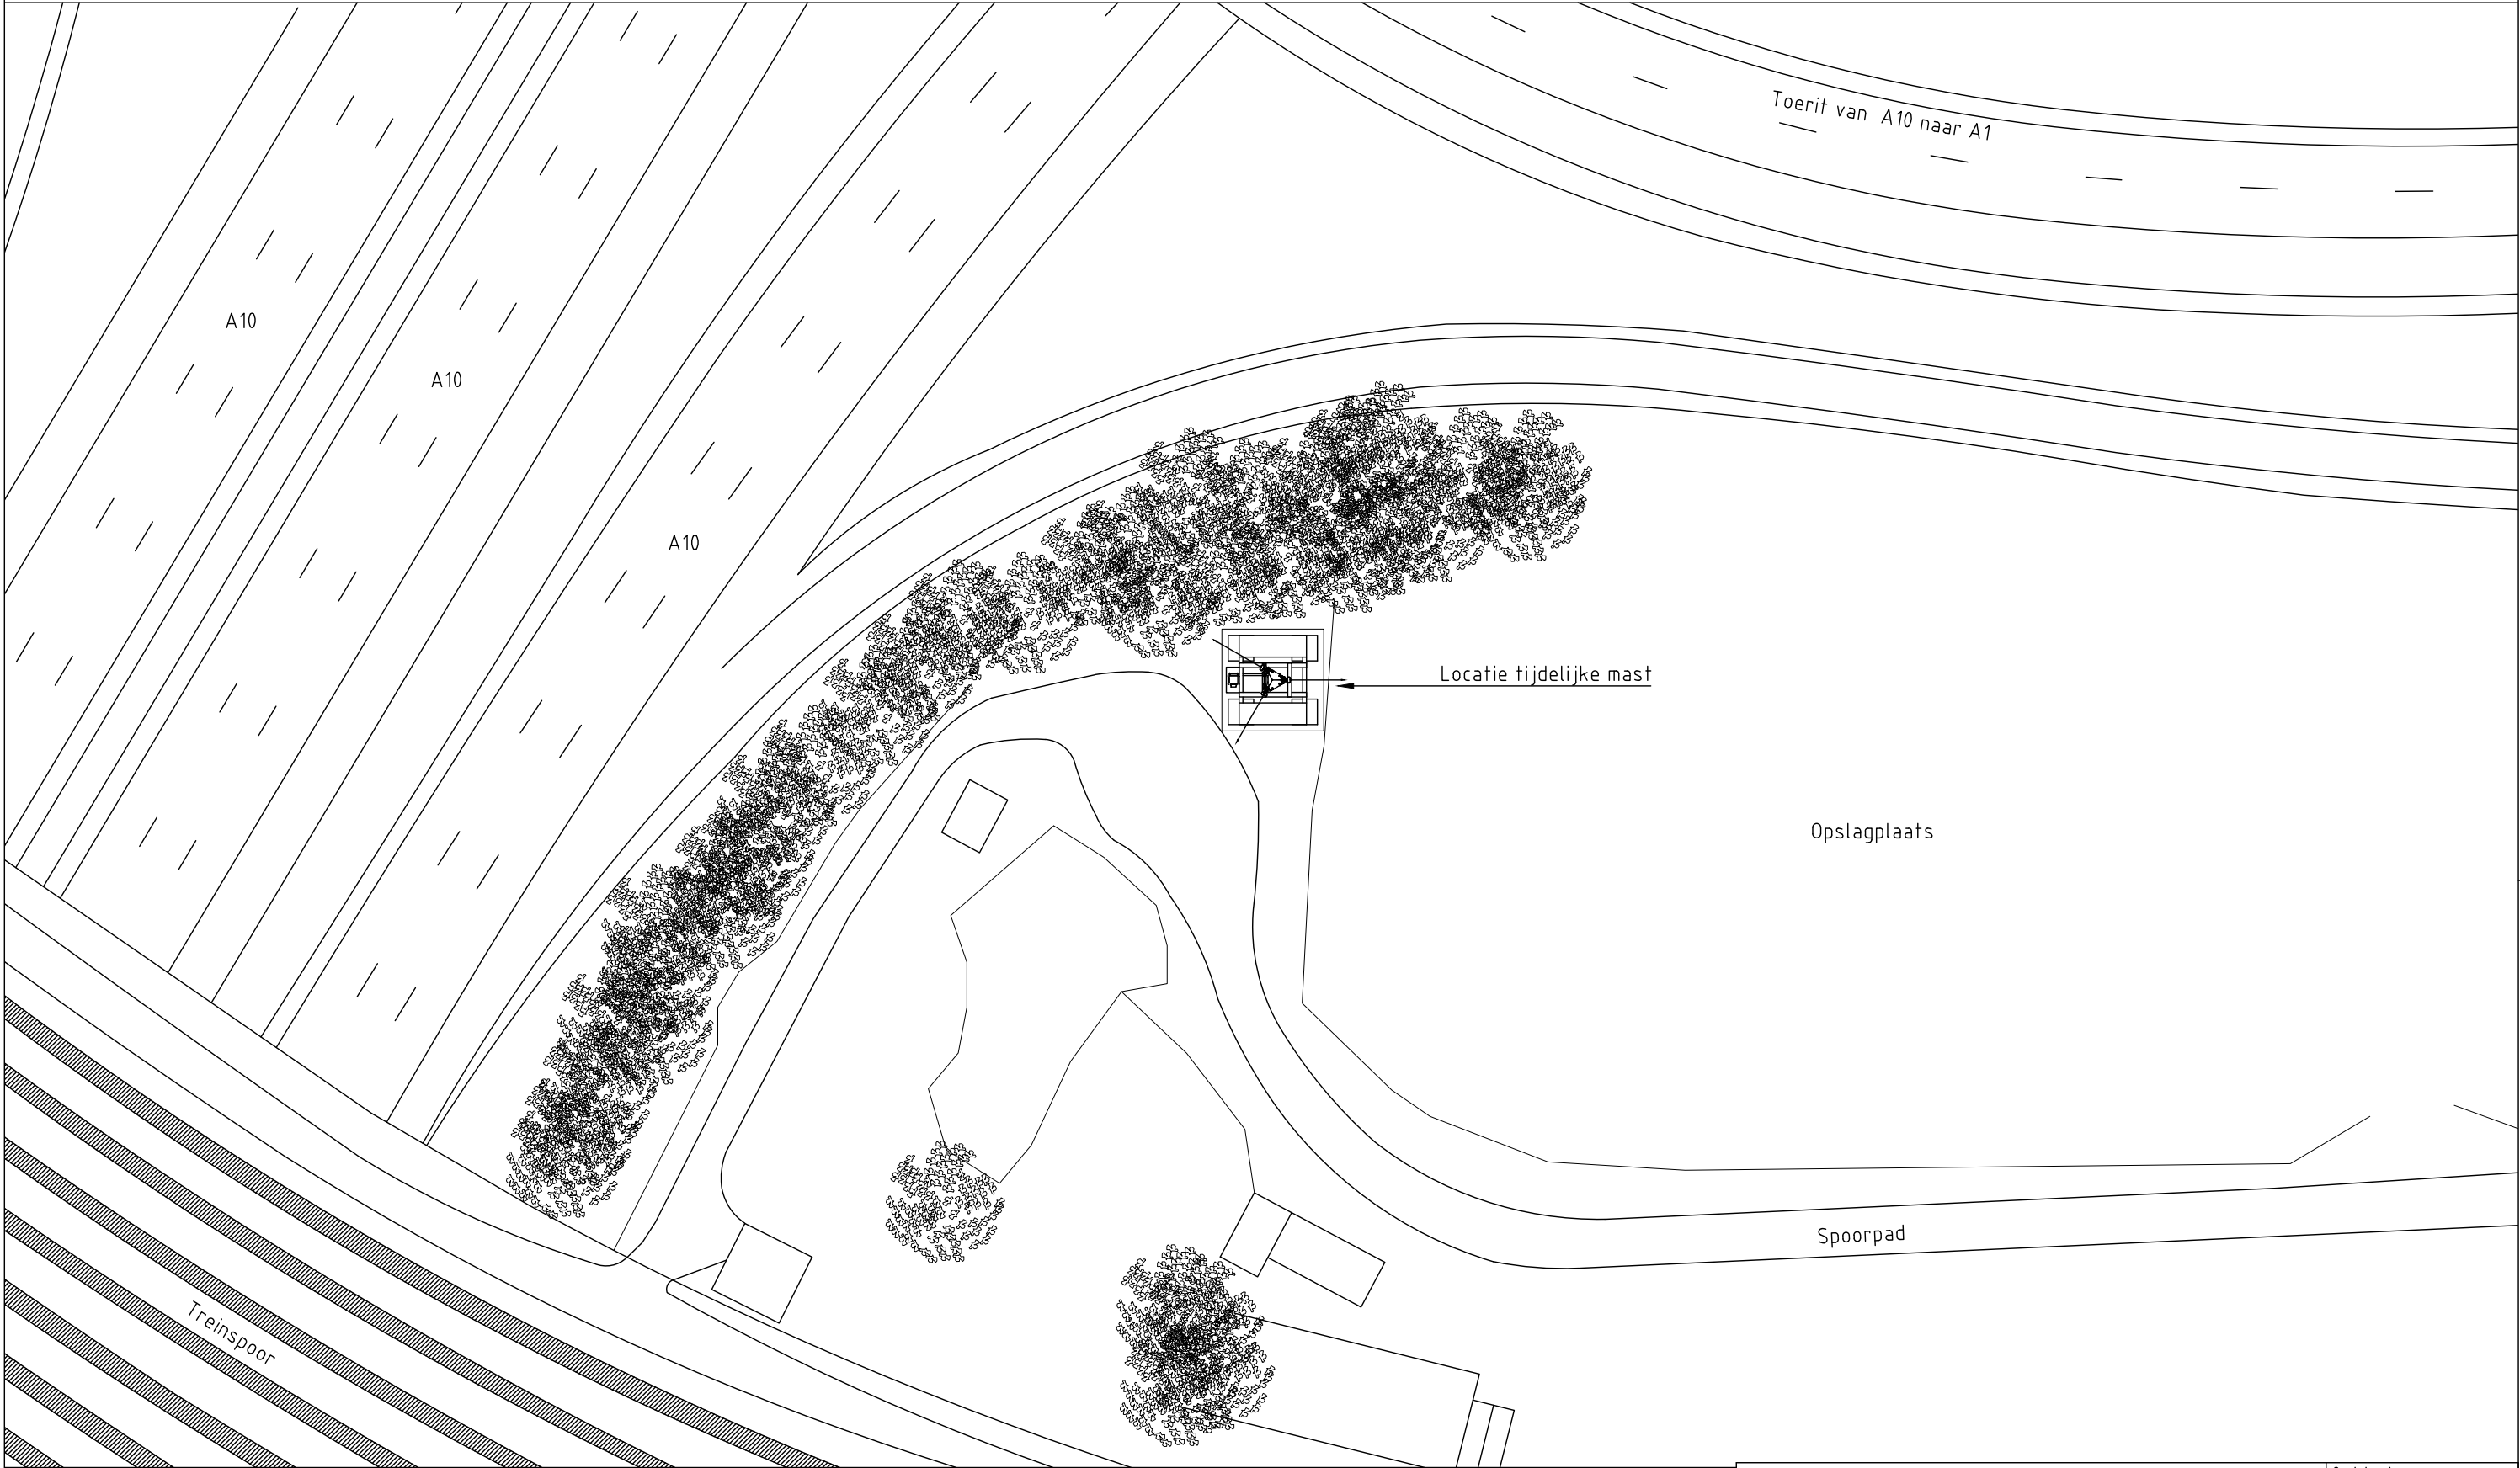

Regio : NW						Opstelpuntnummer:	
Plaats : Diemen						3099	
Adres : Spoorpad						Tekeningnummer :	
Omschrijving: Locatie overzicht						3099-0060	
X/Y-coördinaten: 126.032 / 484.650				Amerikaanse projectie			
Schaal 1:500	RCT	Rev.	Datum	Gef.	Gec.		
Eenheid mm		1	16-06-20	MS	MS		
Blad 1 van 1 Bl.	A3	-	-	-	-		