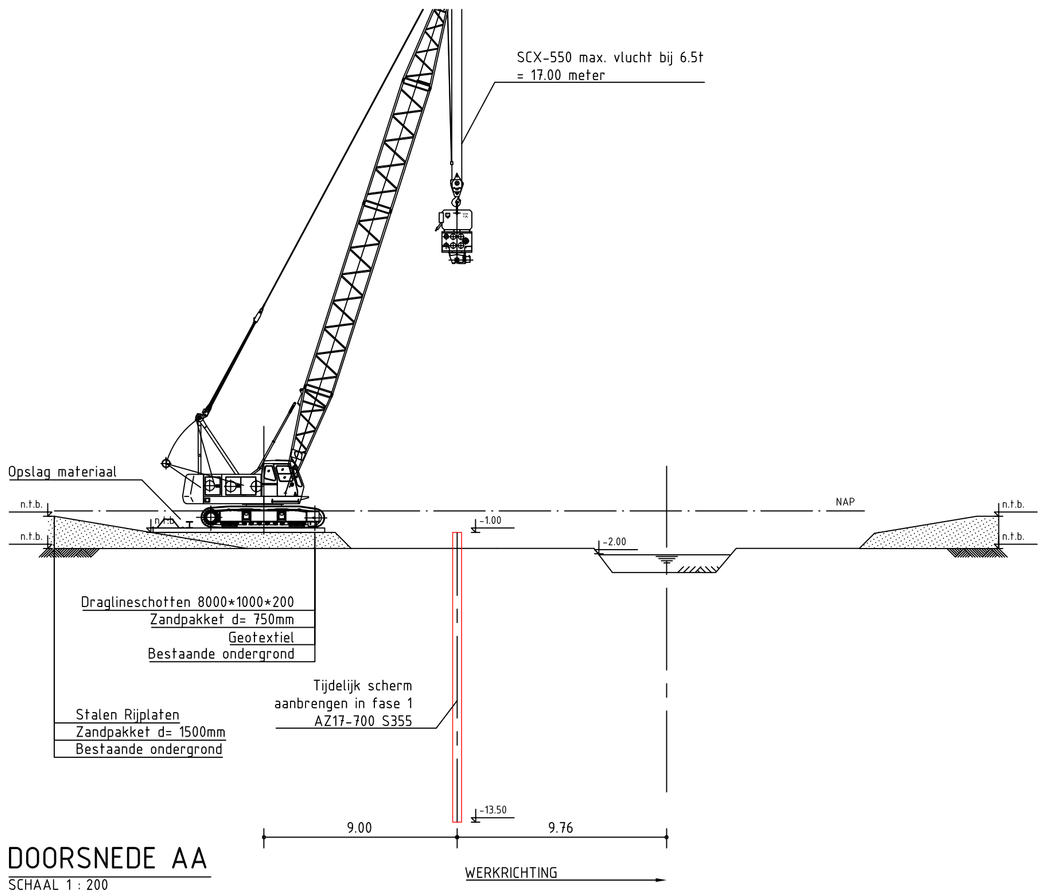

DOORSNEDE AA
SCHAAL 1 : 200

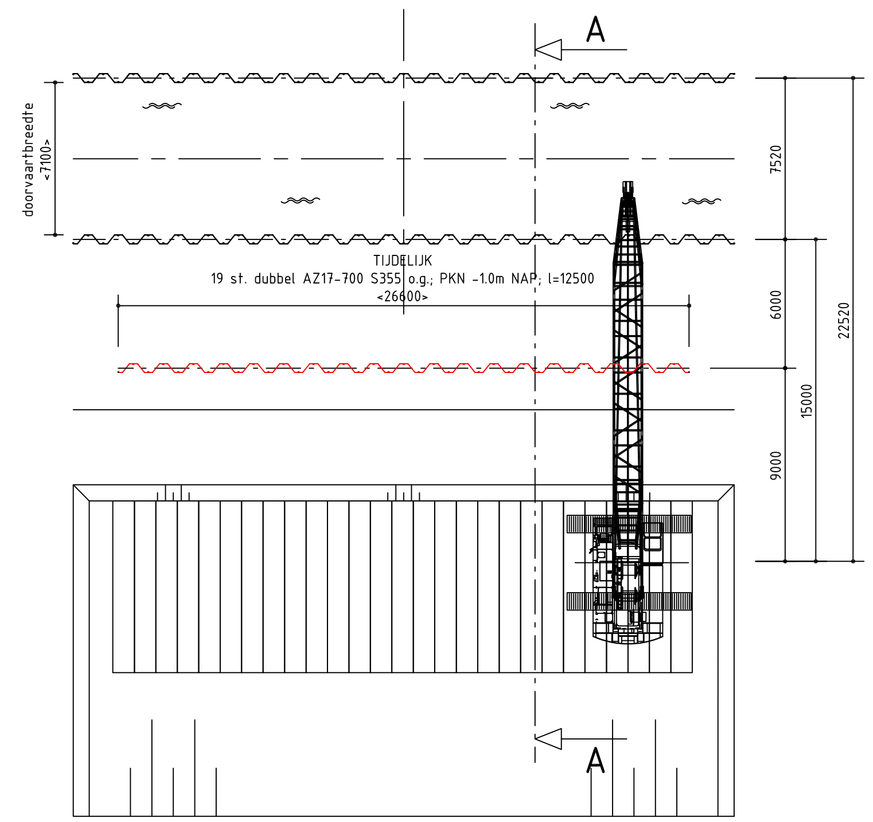

BOVENAANZICHT FASE 1
SCHAAL 1 : 200

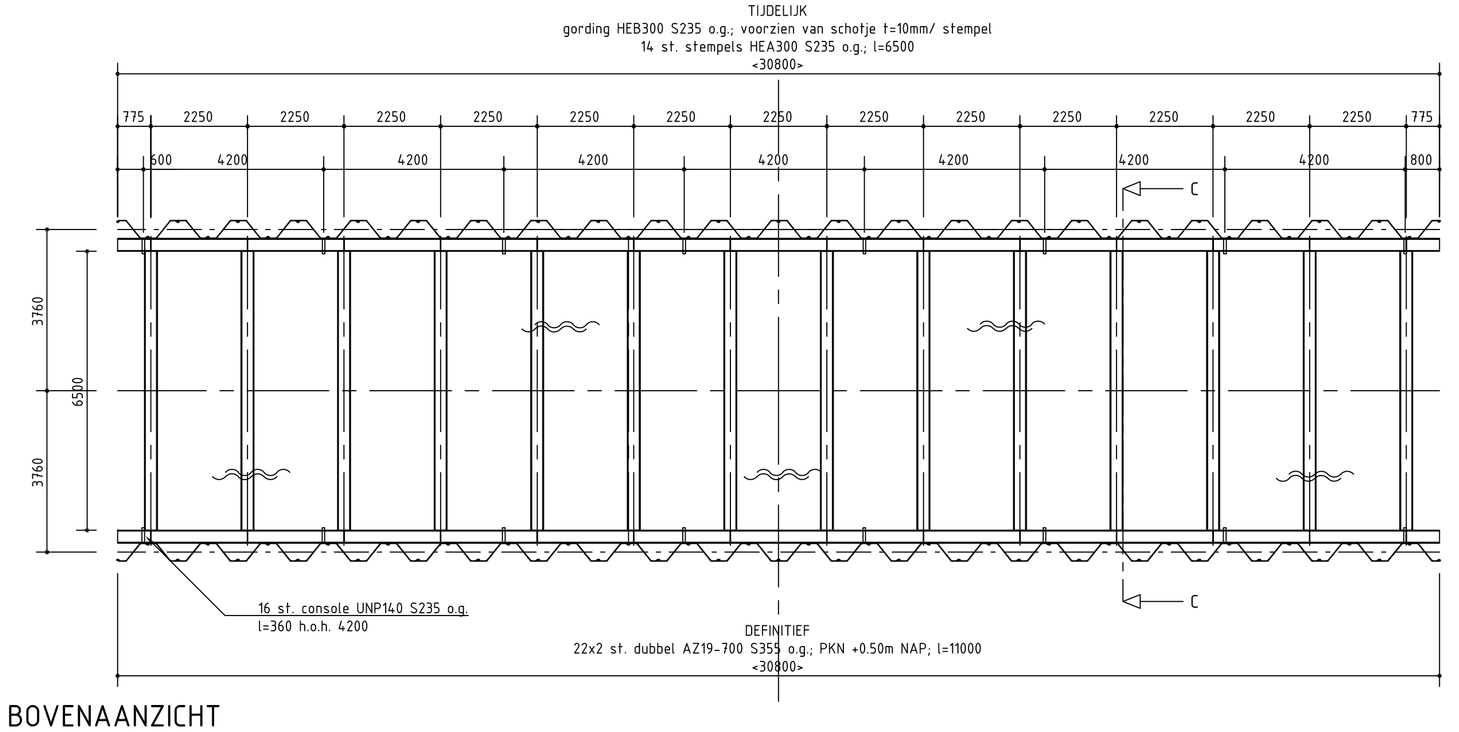

BOVENAANZICHT
SCHAAL 1 : 100

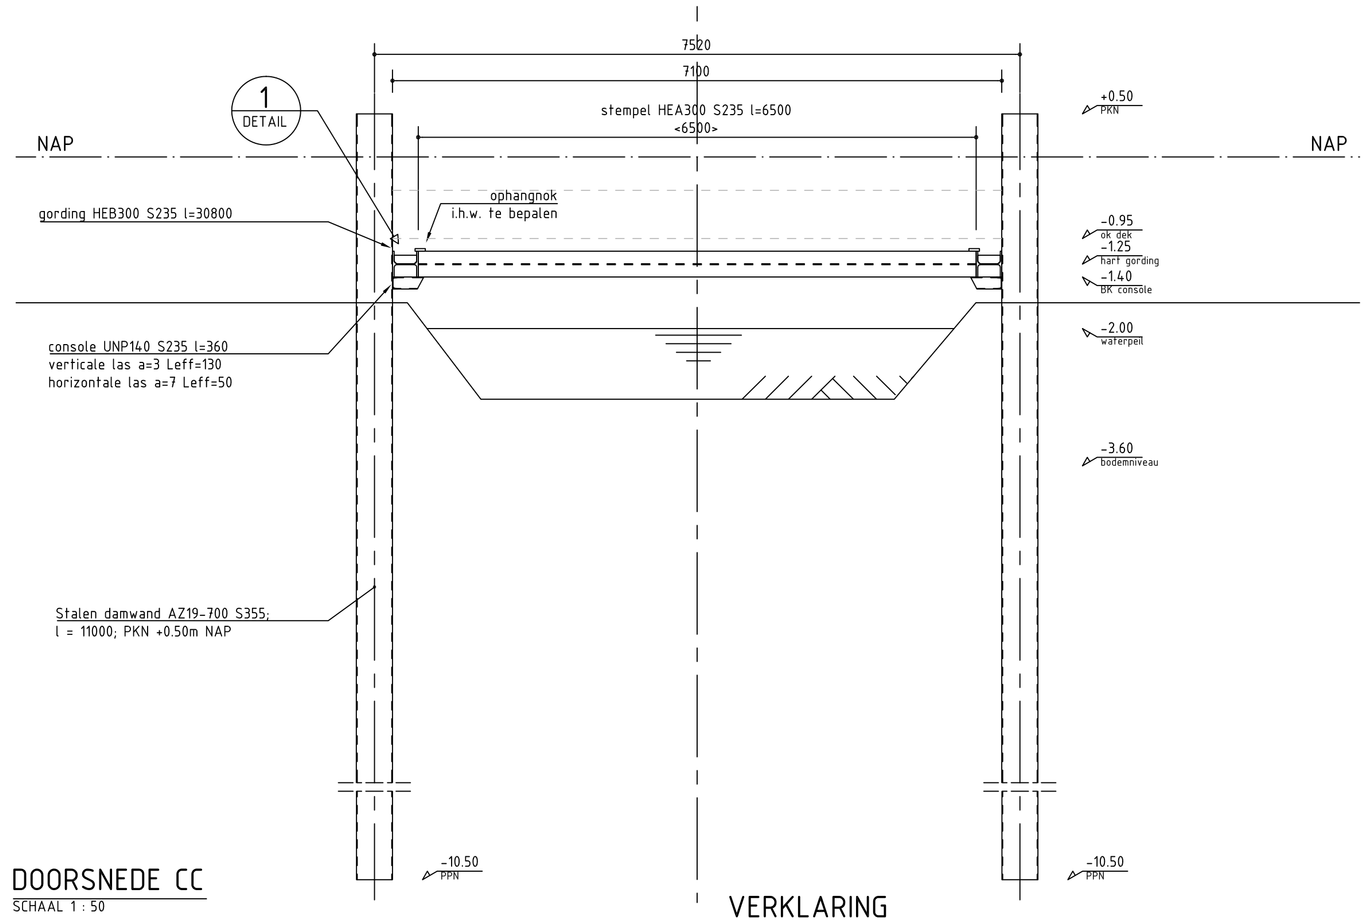

DOORSNEDE CC
SCHAAL 1 : 50

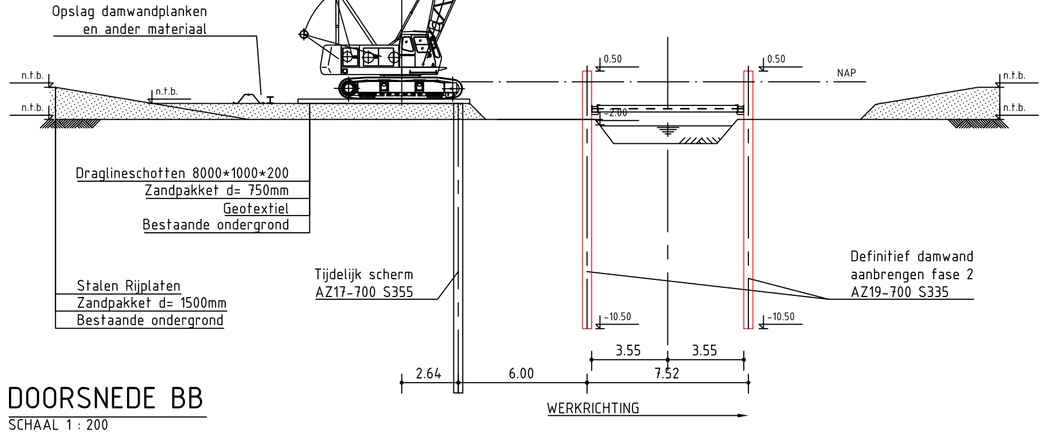

DOORSNEDE BB
SCHAAL 1 : 200

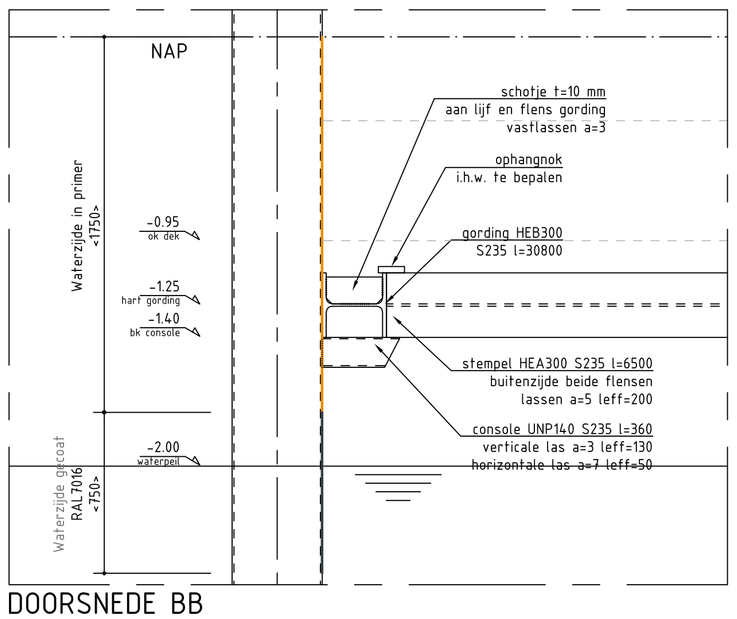

DOORSNEDE BB
SCHAAL 1 : 200

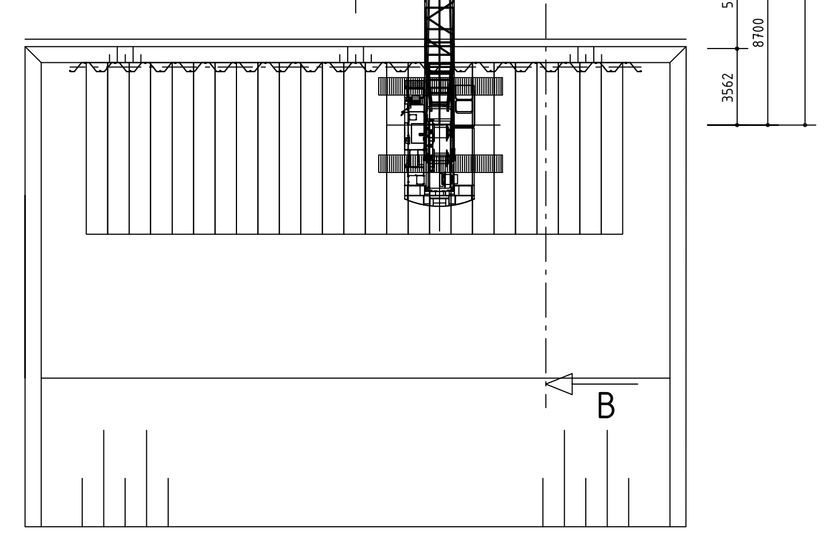

BOVENAANZICHT FASE 2
SCHAAL 1 : 200

VERKLARING

REFERENTIEDOCUMENTEN:
- ORP-100-01 Tijdelijk stempelraam

OPMERKINGEN:
- Maatvoering in millimeters, tenzij anders aangegeven.
- Peilmaten in meters ten opzichte van N.A.P.
- Coördinaten in millimeters ten opzichte van het Rijksdriehoek-stelsel
- Staalkwaliteit S235JR, tenzij anders aangegeven.

02	02-09-2020	Hulpscherm en stempelconstructie ingetekend	Definitief	BHA	MDK	MDK
01	24-08-2020	Eerste uitgave	Definitief	BHA	MDK	MDK
REVISIE	DATUM	WIJZIGING	STATUS	TEKENAAR	CONTROLE	VRIJGAVE

OPDRACHTGEVER
GEM Bloemendalerpolder CV
Korte Muiderweg 16
1382 LS Weesp
Telefoon: 06-51337662
e-mail: info@bloemendalerpolder.com

AANNEMER
Gebr. De Koning
DE KONING
Postbus 88
3350 AB Papendrecht
Scheepvaartweg 1
Telefoon: 078-6442644
Telefax: 078-6442630
e-mail: info@gebrdekoning.nl

PROJECT
Brug Westelijke Ontsluitingsweg Weesp

ONDERWERP
Aanbrengen damwand en stempelraam

DOCUMENTNR: 795302-TEK-020 | FASE: UO | FORMAAT: A1 | BLAD: 1

DOCUMENTTYPE: TEKENING | PROJECTNR: 7.953.02 | TEKENINGNR: TEK-020

CONTRACTNR: | SCHAAL: Zie tek.

G:\03. Projecten\795302 GEM, Weesp Brug Westelijke Ontsluitingsweg\3.0 Ontwerp\3.4 (werk)tekeningen\tekeningen GDK\TEK-020-02 Aanbrengen damwanden brug.dwg