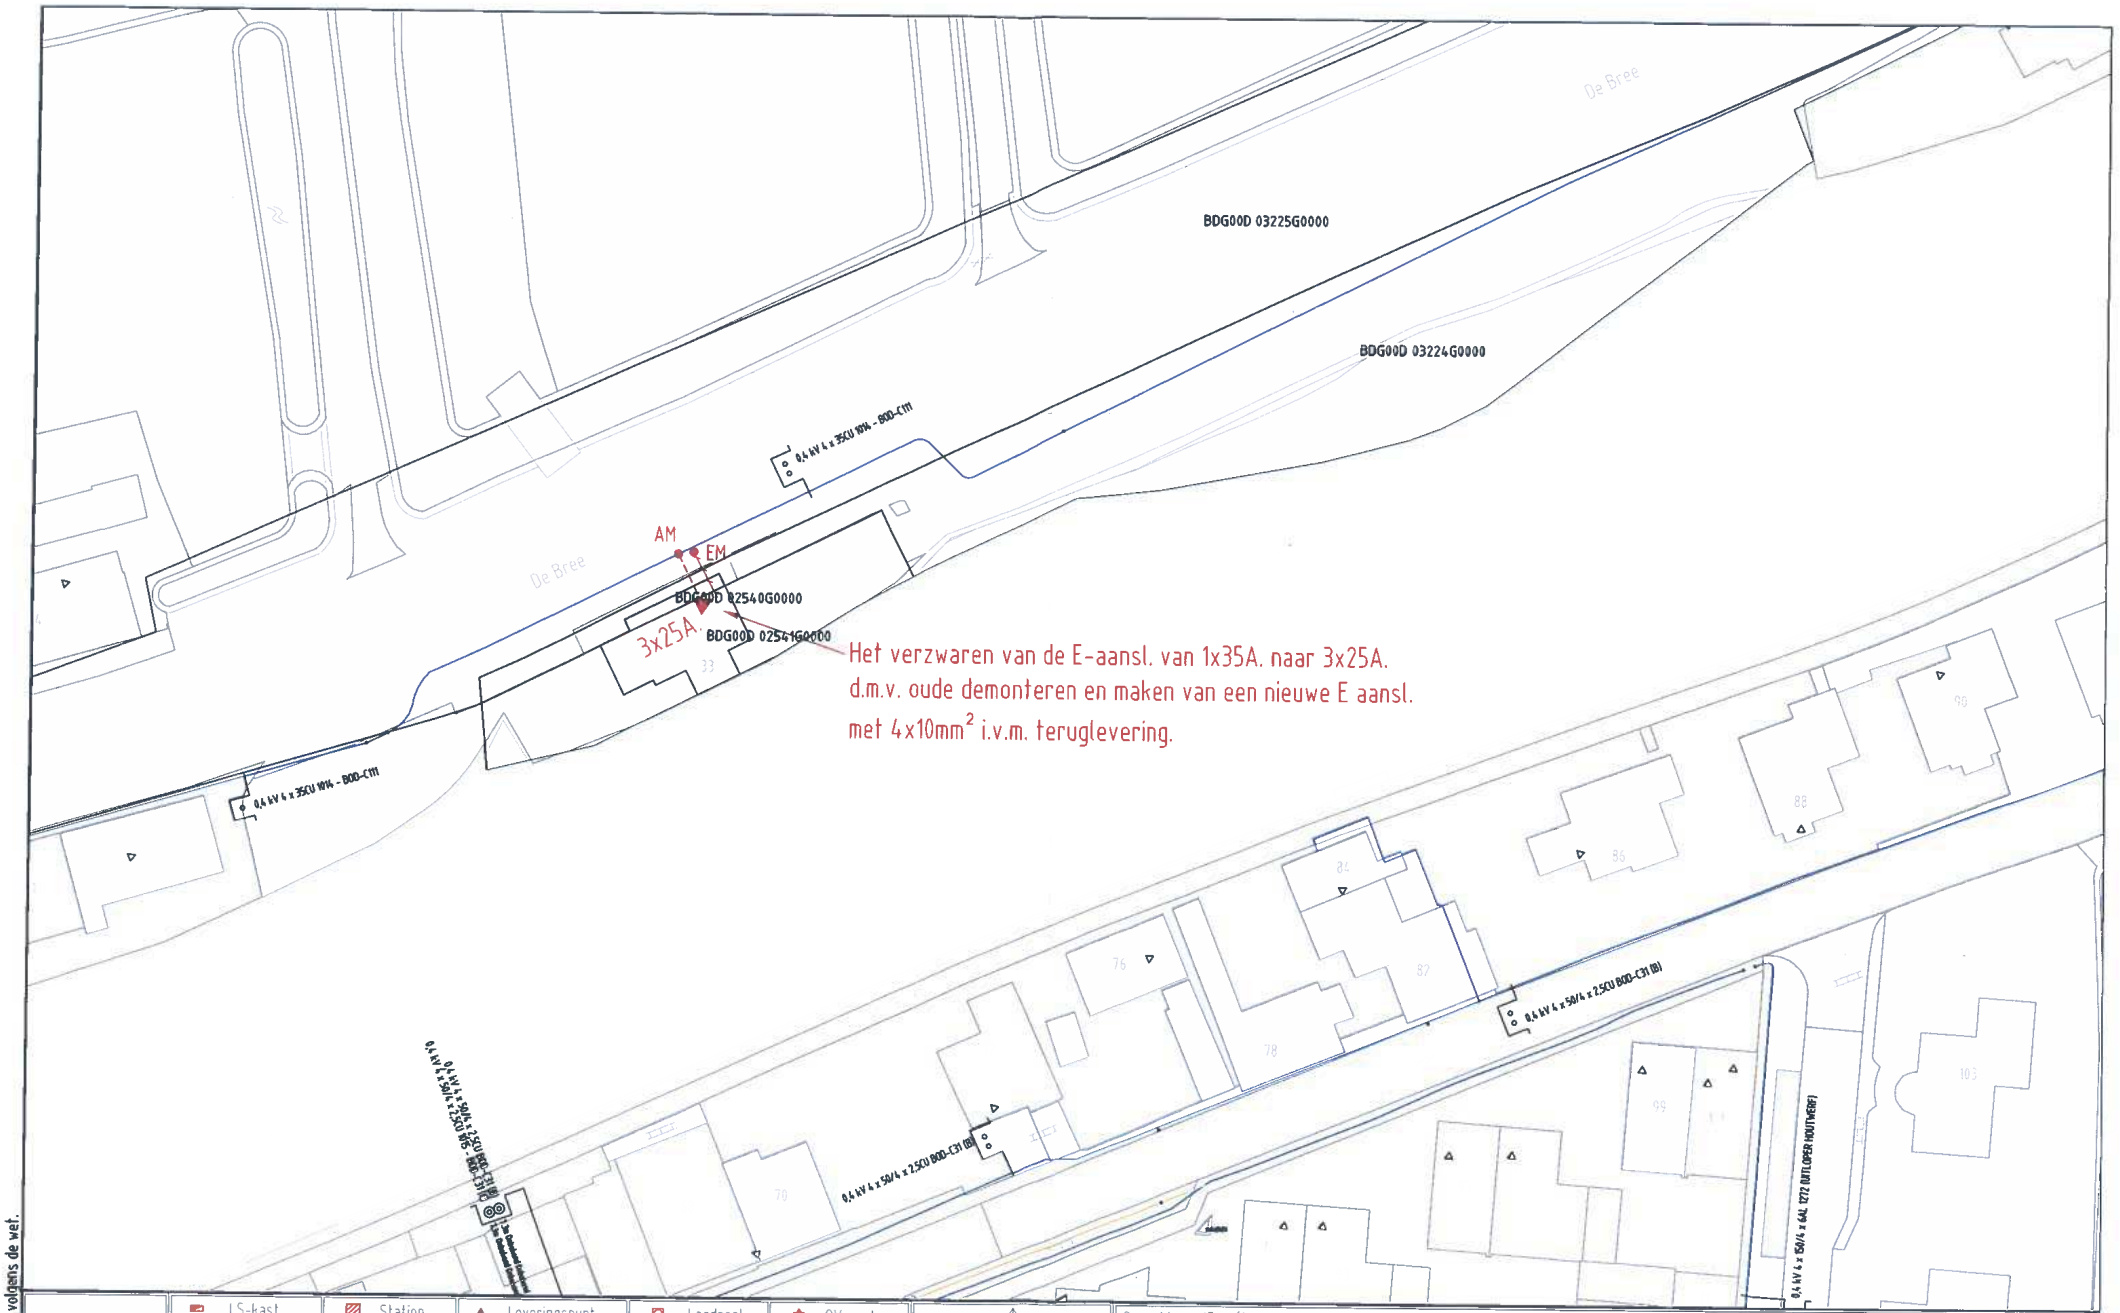

Auteursrecht voorbehouden volgens de wet.

ELEKTRA NIEUW	LS-kast	Station	Leveringspunt	Laadpaal	OV mast	
	Mast bovengronds	Mof	Bescherming	Abc Tekst	Zinkerbord	
	Kabel nieuw	Kabel te rijzen	Kabel te rooien	Buiten Bedrijf	Kadaster	
ELEKTRA BESTAAND	LS-kast	Station	Leveringspunt	OV mast	Mast bovengronds	Mof	Bescherming
	0,4 kV/OV	0,4 kV	OV	3 kV	6 kV	10/13 kV	
	23 kV	25 kV	50 kV	66 kV	150 kV		
	Buiten Bedrijf	Telecom	Aardkabel	Gelijkspanning			

N

Opmerkingen/Tracélengte:

STEDIN

Formaat: A3	20171115 Trace Elektra
Schaal: 1:500	De Bree 33 Nieuwerbrug aan den Rijn
Volgend bladnr: n.v.t.	LS-PLAN
	Detailontwerp/Vergunning E

Wijz: #0	Get: J. de Lorijn
Datum: 15-11-2017	Gec:
Project: 930000068147 KGK Aanvraag	
Ordernr: 50131304	
Documentnr: 20171115-0000-004	
Status: In bewerking	Bladnr: 004