



Auteursrecht voorbehouden volgens de wet.

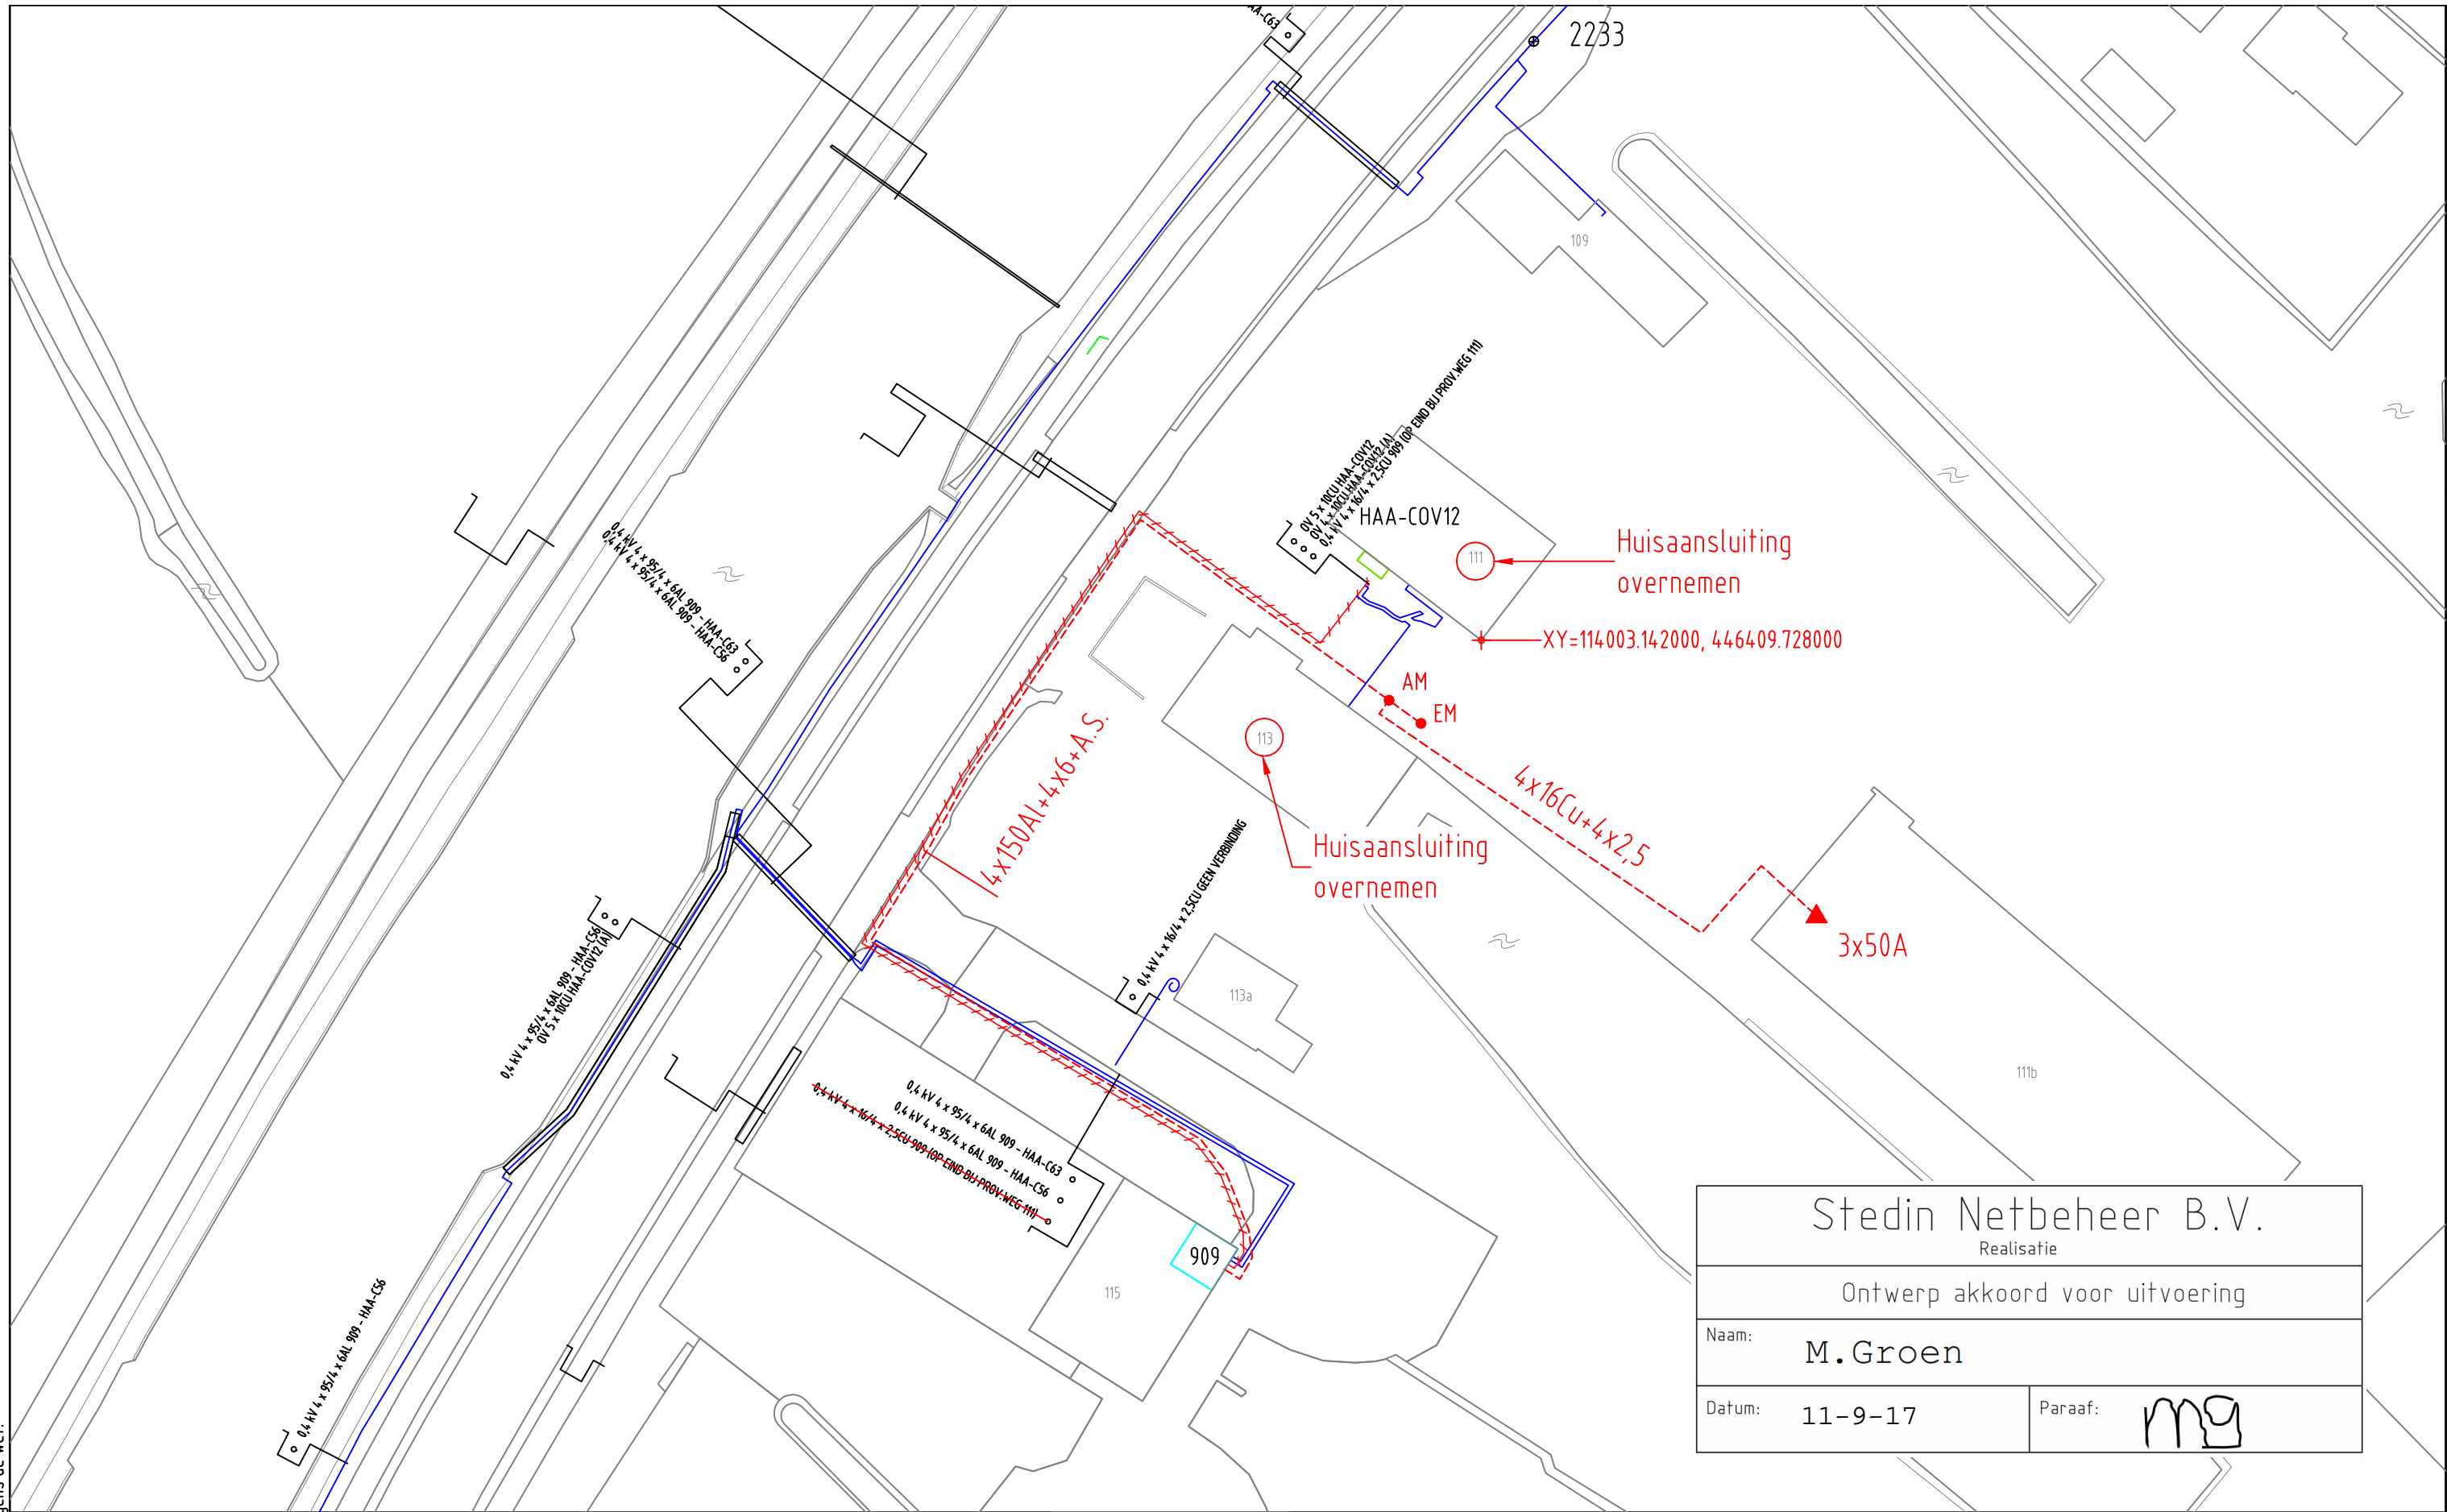

Stedin Netbeheer B.V.	
Realisatie	
Ontwerp akkoord voor uitvoering	
Naam: M. Groen	
Datum: 11-9-17	Paraaf:

ELEKTRA NIEUW	LS-kast	Station	Leveringspunt	Laadpaal	OV mast
	Mast bovengronds	Mof	Bescherming	Abc Tekst	Zinkerbord
ELEKTRA BESTAAND	Kabel nieuw	Kabel te rijden	Kabel te rooien	Buiten Bedrijf	Kadaster
	LS-kast	Station	Leveringspunt	OV mast	Mast bovengronds
	Mof	Bescherming			
	0,4 kV/OV	0,4 kV	OV	3 kV	6 kV
	10/13 kV	23 kV	25 kV	50 kV	66 kV
	150 kV	Buiten Bedrijf	Telecom	Aardkabel	Gelijkspanning

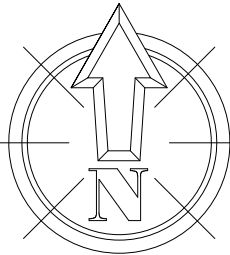

Opmerkingen/Tracélengte;

STEDIN

Formaat: A3

Schaal: 1:500

Volgend bladnr: n.v.t.

201709 Trace Elektra
Provincialeweg Oost 111 B te Haastrecht
Plan LS
Detailontwerp/Vergunning E

Wijz: #0

Datum: 7-9-2017

Project: 930000061672 Provincialeweg Oost 111 B , 2851 AD , HAASTRECHT

Ordernr: 50126081

Documentnr: 201709-0000-161

Status: Vrij voor uitvoering

Get: F.A.B. Vuijk

Gec: F.A.B. Vuijk

Bladnr: 161