



INTREDEPUNT

UITTREDEPUNT

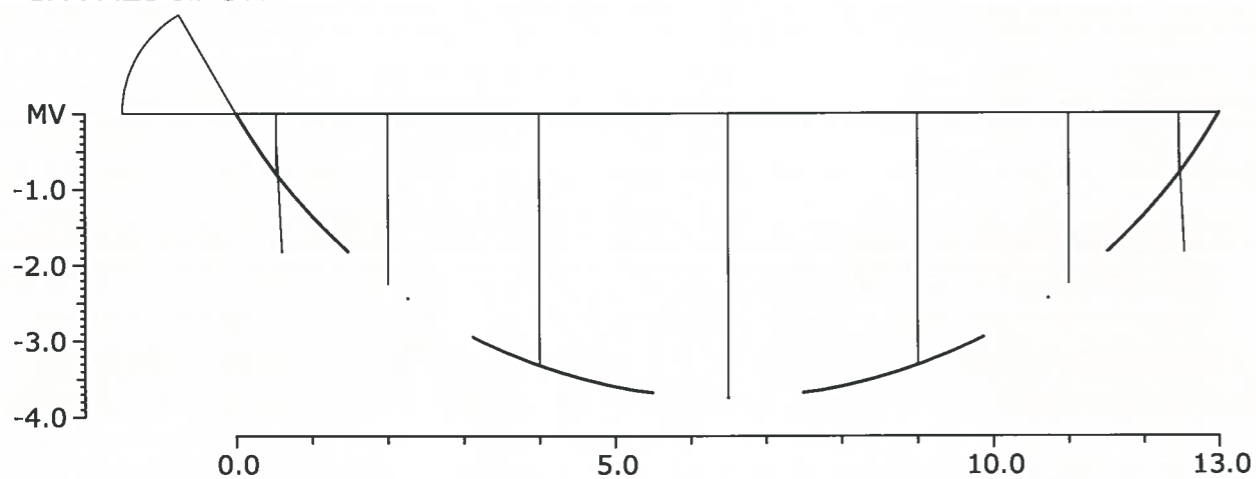

Diepte boogzinker t.o.v. maaiveld intredepunt  
Profiel is theoretisch en indicatief. Werkelijk profiel kan afwijken  
door bijvoorbeeld bodemopbouw, ondergrondse obstakels etc.

STEDIN.NET		Stedin Netbeheer B.V. regio Utrecht			NOORDPIJL	
		UITVOERINGSTEKENING				
SCHAAL: 1:500		FORMAAT: A3		TEK: fVu	DAT: 04-11-2016	SO NUMMER
<b>VERKLARING</b>  ————— bestaande kabel/leiding - - - - - geproject. kabel/leiding // // te verwijderen kabel/leiding - v - v te vervallen kabel/leiding				PV: Rekoert	DAT: 04-11-2016	50096423
				GEW: E.Coenen	DAT: 20/07/2017	STEDIN NUMMER
				GEW:	DAT:	930000032641
				GEW:	DAT:	950000019222
				GEW:	DAT:	
				OPMERKINGEN		OMSCHRIJVING
						PLAN LD
ADRES: Gooyerdijk 8		PLAATS: Leersum			blad no. 01 van bladen 01	