


Auteursrecht voorbehouden volgens de wet.

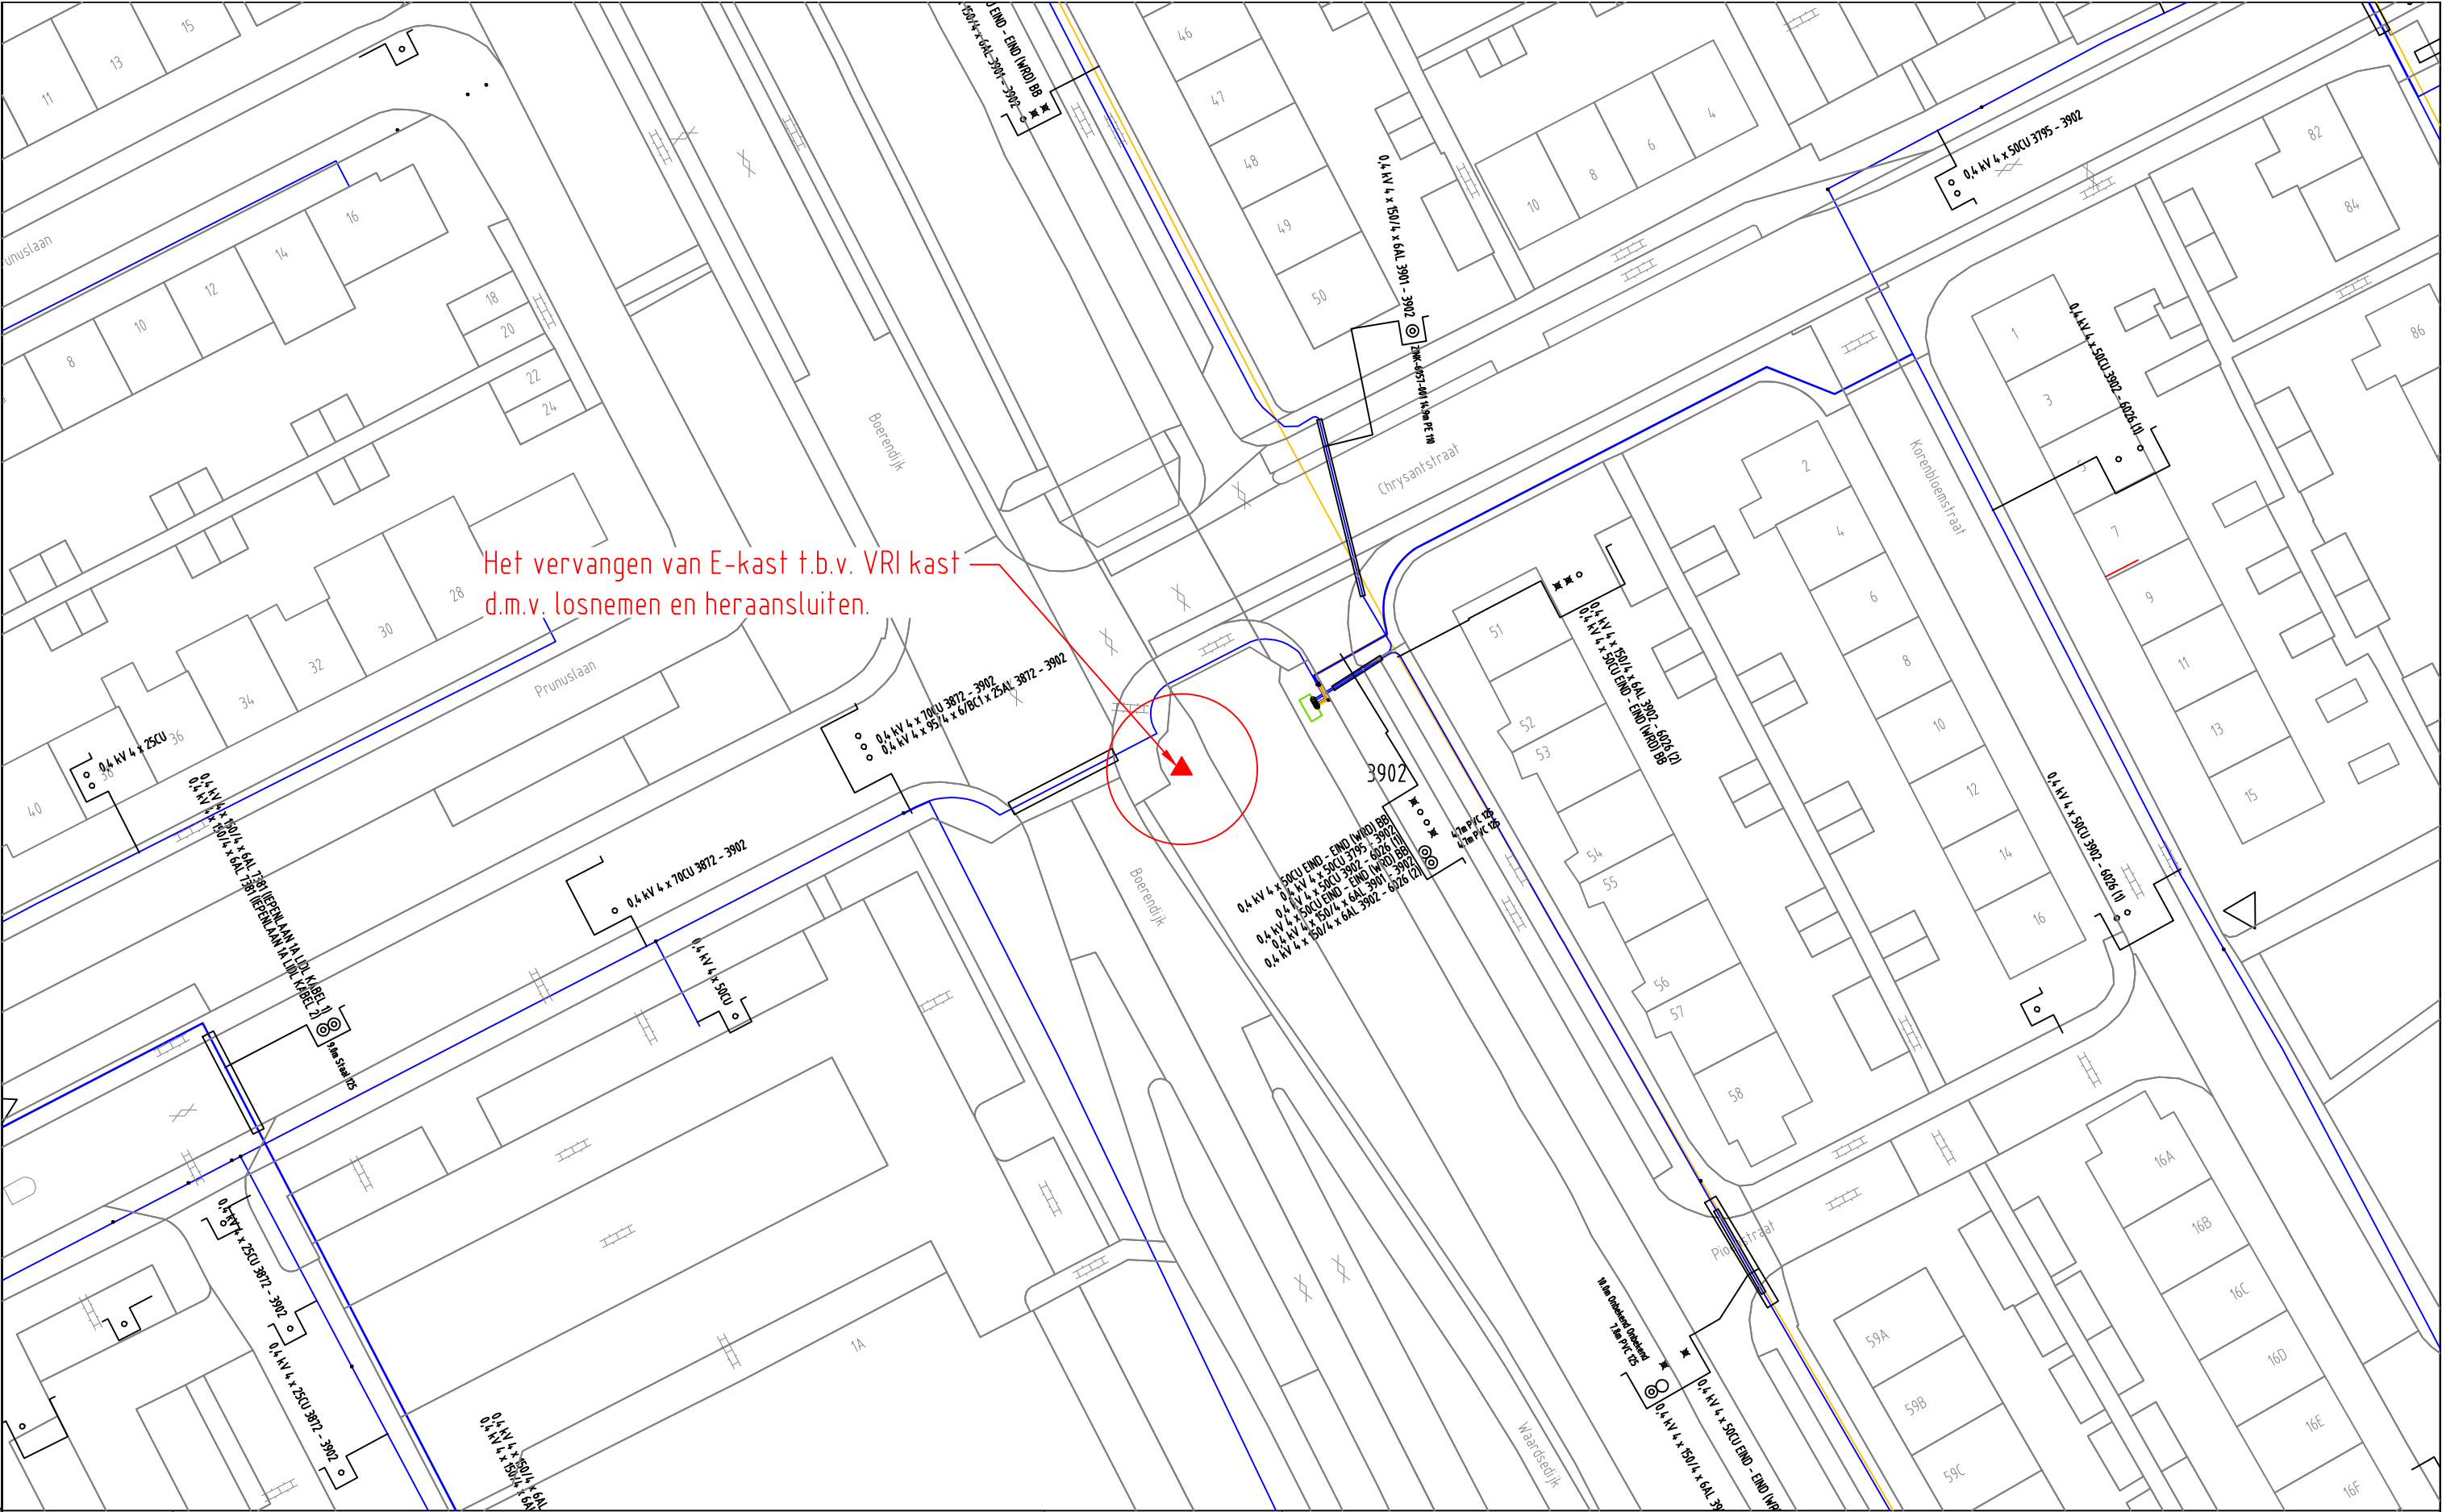

ELEKTRA NIEUW	LS-kast	Station	Leveringspunt	Laadpaal	OV mast		
	Mast bovengronds	Mof	Bescherming	Abc Tekst	Zinkerbord		
	Kabel nieuw	Kabel te rijden	Kabel te rooien	Buiten Bedrijf	Kadaster		
ELEKTRA BESTAAND	LS-kast	Station	Leveringspunt	OV mast	Mast bovengronds	Mof	Bescherming
	0,4 kV/OV	0,4 kV	OV	3 kV	6 kV	10/13 kV	
	23 kV	25 kV	50 kV	66 kV	150 kV		
	Buiten Bedrijf	Telecom	Aardkabel	Gelijkspanning			

Opmerkingen/Tracélengte;

STEDIN	201708 Trace Elektra Boerendijk 30 Woerden	Wijz: #0	Get: J. de Lorijn
Formaat: A3		Datum: 21-8-2017	Gec:
Schaal:	Detailontwerp/Vergunning E	Project: 930000059907 KGK Aanvraag	
Volgend bladnr:		Ordernr: 50124587	
		Documentnr: 201708-0000-511	
		Status: In bewerking	Bladnr: 511