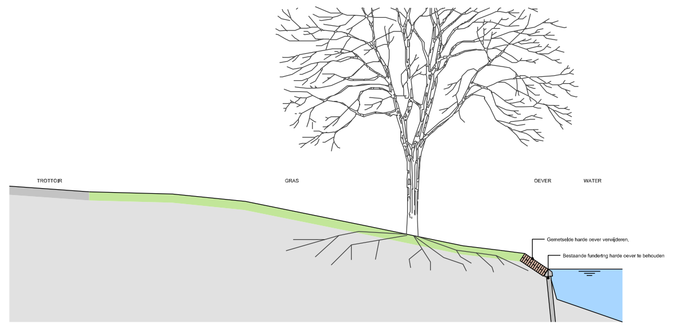

DOORSNEDE A-A
SCHAAL 1:100

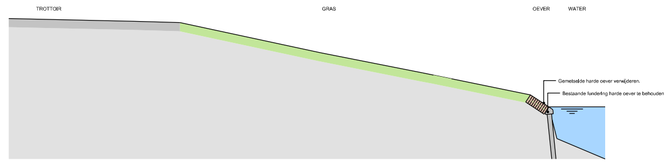

DOORSNEDE C-C
SCHAAL 1:100

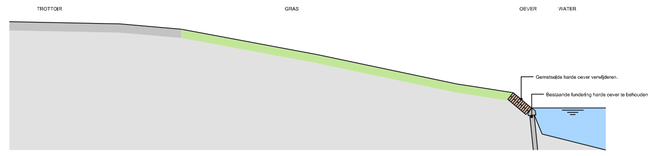

DOORSNEDE B-B
SCHAAL 1:100

LEGENDA

Bestaande gemetselde oever verwijderen. Fundering handhaven t.b.v. oeverbescherming.

Bestaande boom

Te kappen boom

Wijz.	Datum	Getekend	Getoetst	Vrijgeg.	Aard der wijziging
C	-	-	-	-	
B	-	-	-	-	-
A	-	-	-	-	-

Stadswerken

Gemeente Utrecht

Opdrachtgever –	Schaal 1:500	Formaat A1
	Beheer -	Bestek -
Project Niftarlakepark - Natuurlijke oevers	Projectnummer –	Status definitief
	Tekeningnummer -	Datum:19-10-2017 Versie 1
Onderdeel Bestaande/op te breken situatie Watervergunning: Bijlage A3-4d en A3-4e	Getekend Ruimte voor Advies	
	Getoetst -	
	Vrijgegeven -	

Stadsingenieurs
Bezoekadres Stadsplateau 1
Postadres Postbus 8375, 3503 RJ Utrecht
Telefoon 030 - 286 4323
www.utrecht.nl